




FREZOWANIE 0.38m²
ŚREDNIA GRUBOŚĆ 0.03m

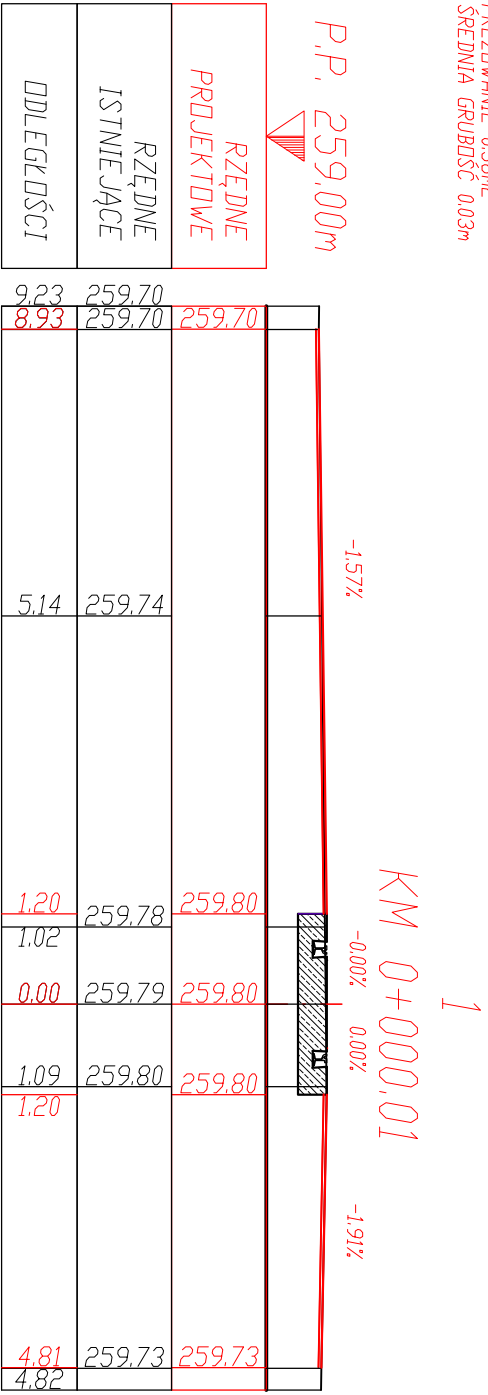


FREZOWANIE 0.57m²
ŚREDNIA GRUBOŚĆ 0.04m

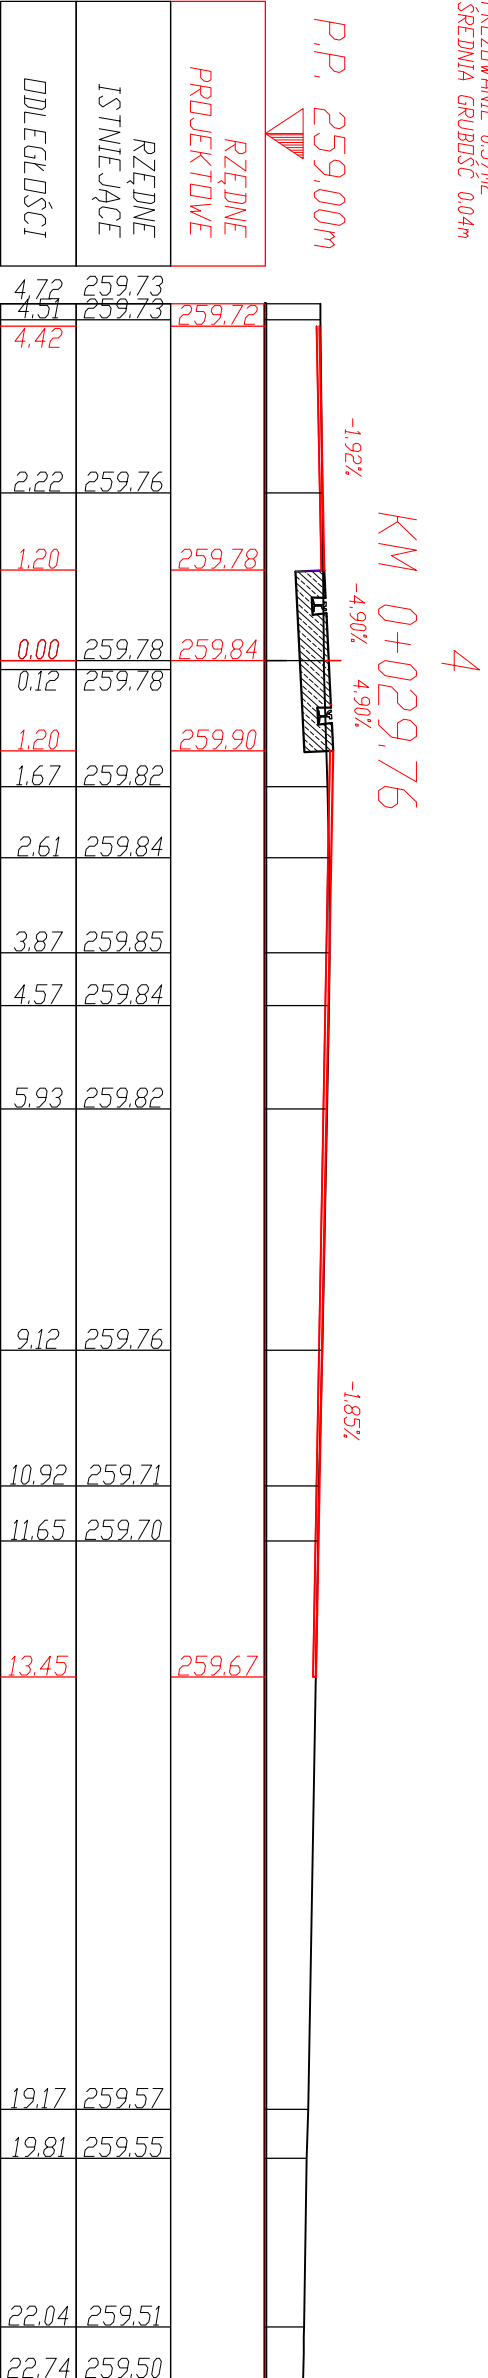


FREZOWANIE 0.74m²
ŚREDNIA GRUBOŚĆ 0.05m

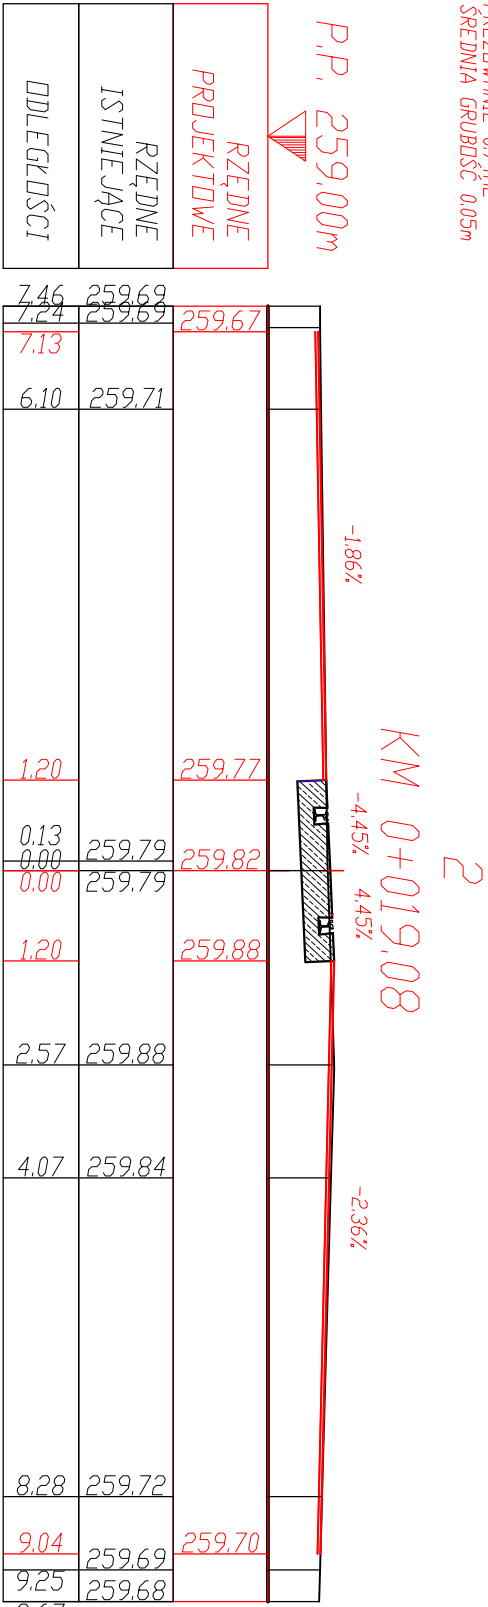


FREZOWANIE 0.33m²
ŚREDNIA GRUBOŚĆ 0.04m

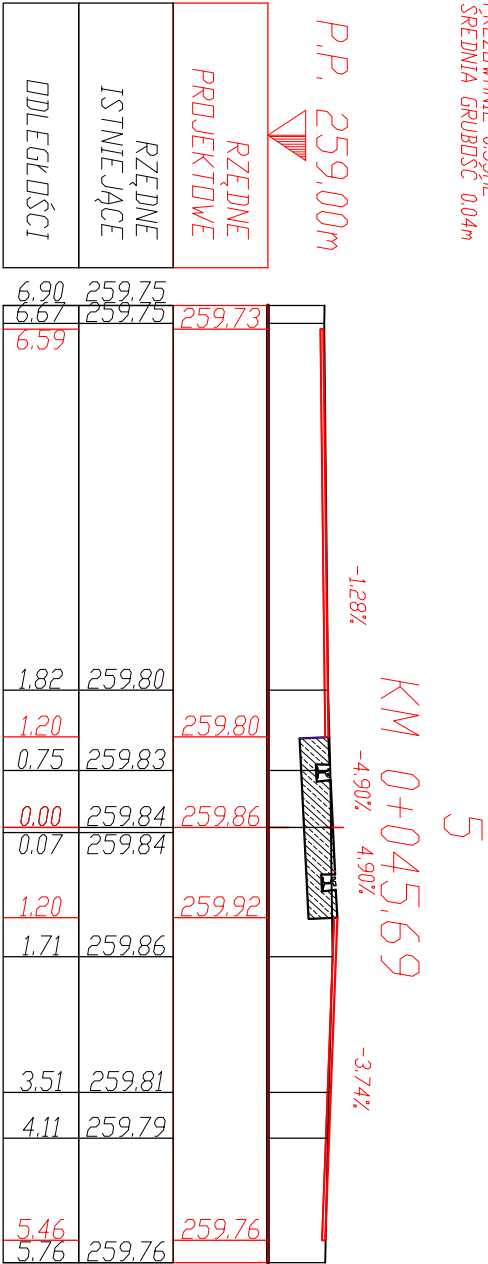

FREZOWANIE 0.89m²
ŚREDNIA GRUBOŚĆ 0.06m

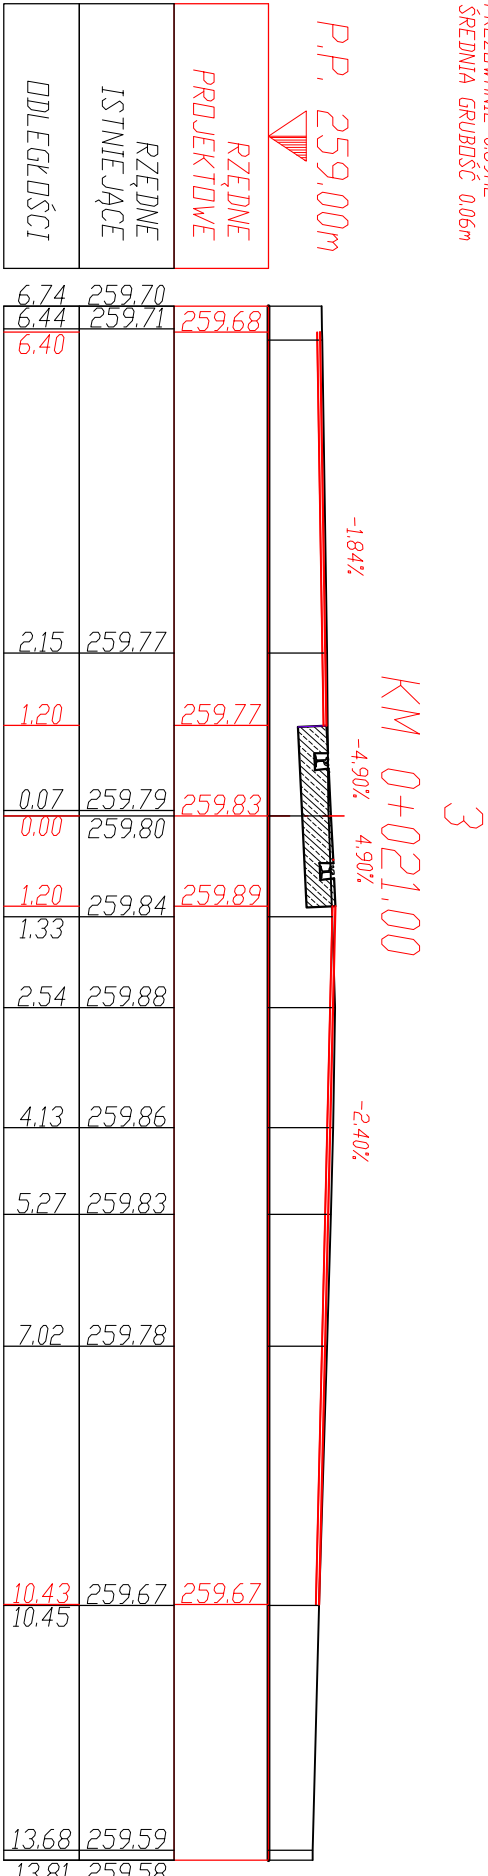

FREZOWANIE 0.45m²
ŚREDNIA GRUBOŚĆ 0.05m

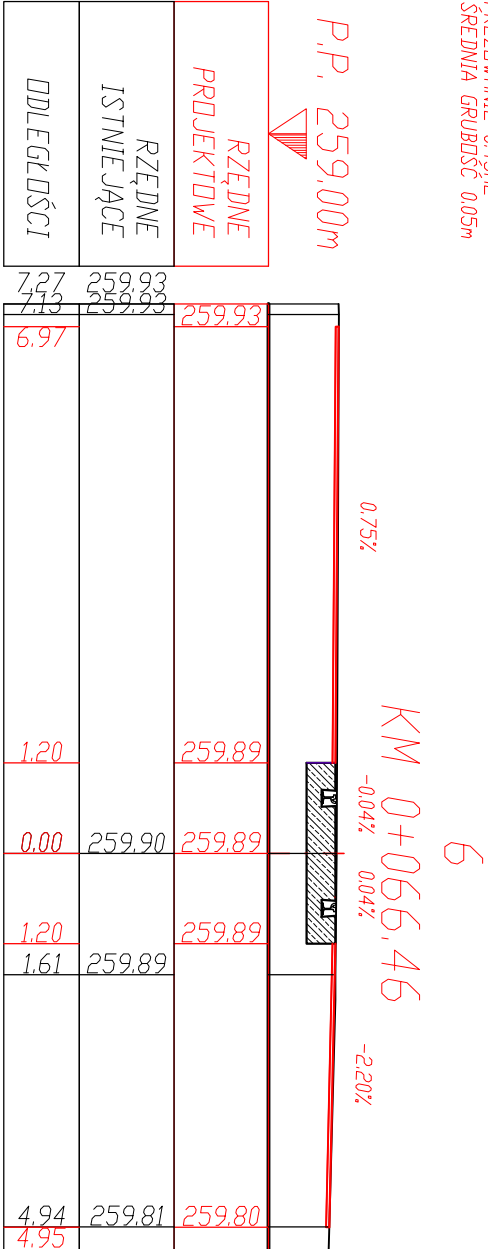

Lp./No.		Typ modyfikacji/Modification		Data/Date		Podpis/Signature	
ZAMAWIAJĄCY / EMPLOYER							
Tramwaje Śląskie S.A.							
ul. Inwalidzka 5							
41-506 Chorzów							
tel. (+48) 32 246 60 61							
fax: (+48) 32 251 00 96							
e-mail: ts@tram-silesia.pl							
BIURO PROJEKTOWE / DESIGN OFFICE							
MIB Polska Sp. z o.o.							
ul. Dąbrowska 5							
30-826 Kraków							
tel. (+48) 12 619 24 00							
fax: (+48) 12 619 24 19							
e-mail: biuro@mib.pl							
FUNKCJA / FUNCTION							
IMIĘ I NAZWISKO / NAME		BRANŻA / DISCIPLINE		NR UPRAWNIENI / LICENSE		PODPIS / SIGNATURE	
Projektant/Designer		Dr inż. Jerzy Lamek		torowa		OK5-K-U-287/2000	
Opracował/Work out		Dariusz Kozłowski		torowa			
		Andrzej Łodźiana		torowa			
		mgr inż. Michał Sadowski		torowa			
Sprawdził/Evaluated		inż. Włodysław Piosieczny		torowa		RP-Upr.337/92	
TEMAT / SUBJECT							
PROJEKT PRZEBUDOWY TOROWISKA PN-" MODERNIZACJA TOROWISKA TRAMWAJOWEGO W UL. 3-GO MAJA W ZABRZU"							
Obiekt/Object							
Nazwa rysunku/Drawing title		Przekroje poprzeczne drogowe					
		cz.1 - skrzyżowanie ul. 3-go Maja i ul. Lutra					
Nr Umowy/Contract No.		Skala/Scale		Data/Date			
DO/195/09		1:100		11.2010			
OZNACZENIE RYSUNKU / DRAWING DENOTATION							
Nr projektu/Project No.		Branża/Branch		Stadium/Phase		Część/Part	
T		PW		1		RYS.1.15.1	