
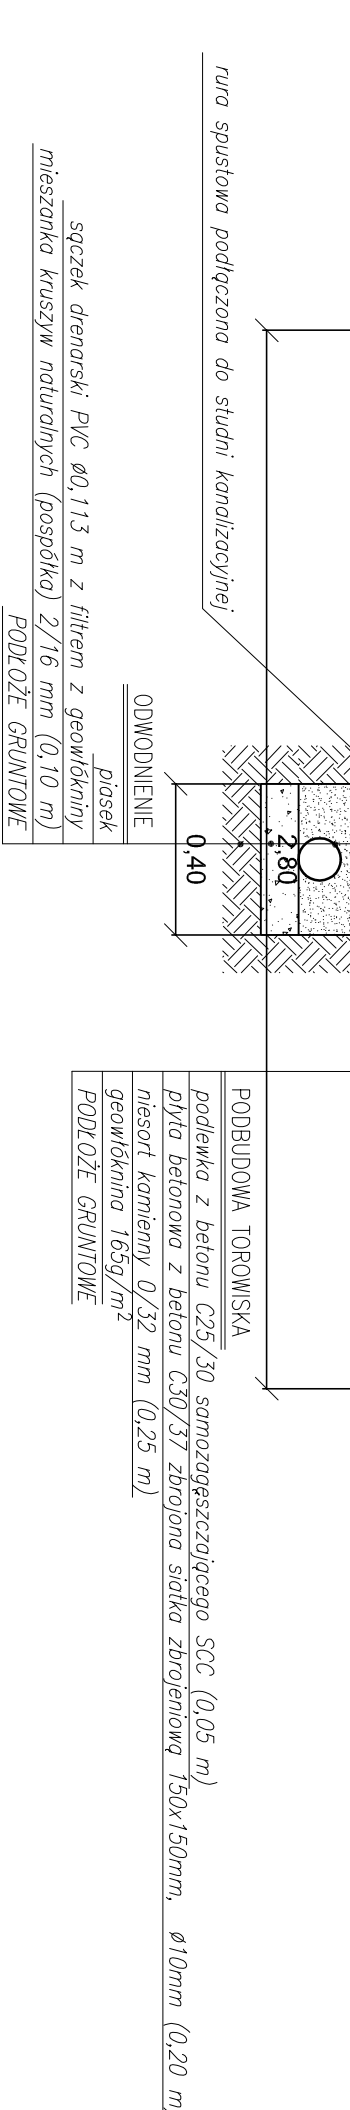




Przekrój przez studzienkę odwodnienia liniowego wykonanej w prefabrykowanej płycie torowej

masa zolewkowa twardo elastyczna		NAMIERZCHNIA TOROWA		ODBUDOWA NAMIERZCHNI JEZDNI	
zolewka z betonu zolewkowego		szyna 60R2 (R60N)		warstwa ściereczna z asfaltobetonu o uziarnieniu do 16mm (0,05 m)	
słuba 125x100/80 w kołku gwintowanym z tworzywa sztucznego		profil komorowy poliuretanowo-gumowy		warstwa wiążąca z betonu asfaltowego (0,08 m)	
topka 98x80x32mm, tworzywo szluczne z otworem podłużnym		twardo elastyczna podkładka podszynowa		skropiona emulsją asfaltową, modyfikowaną polimerem, szybkozestwardniałą klasy KI-70 MP	
		prefabrykowana płyta żelbetonowa z betonu C30/37 (0,38m)		geostłotka 100/100	
				podbudowa zasadnicza z betonu asfaltowego (0,25m)	
				5 warstw po 0,05 m	

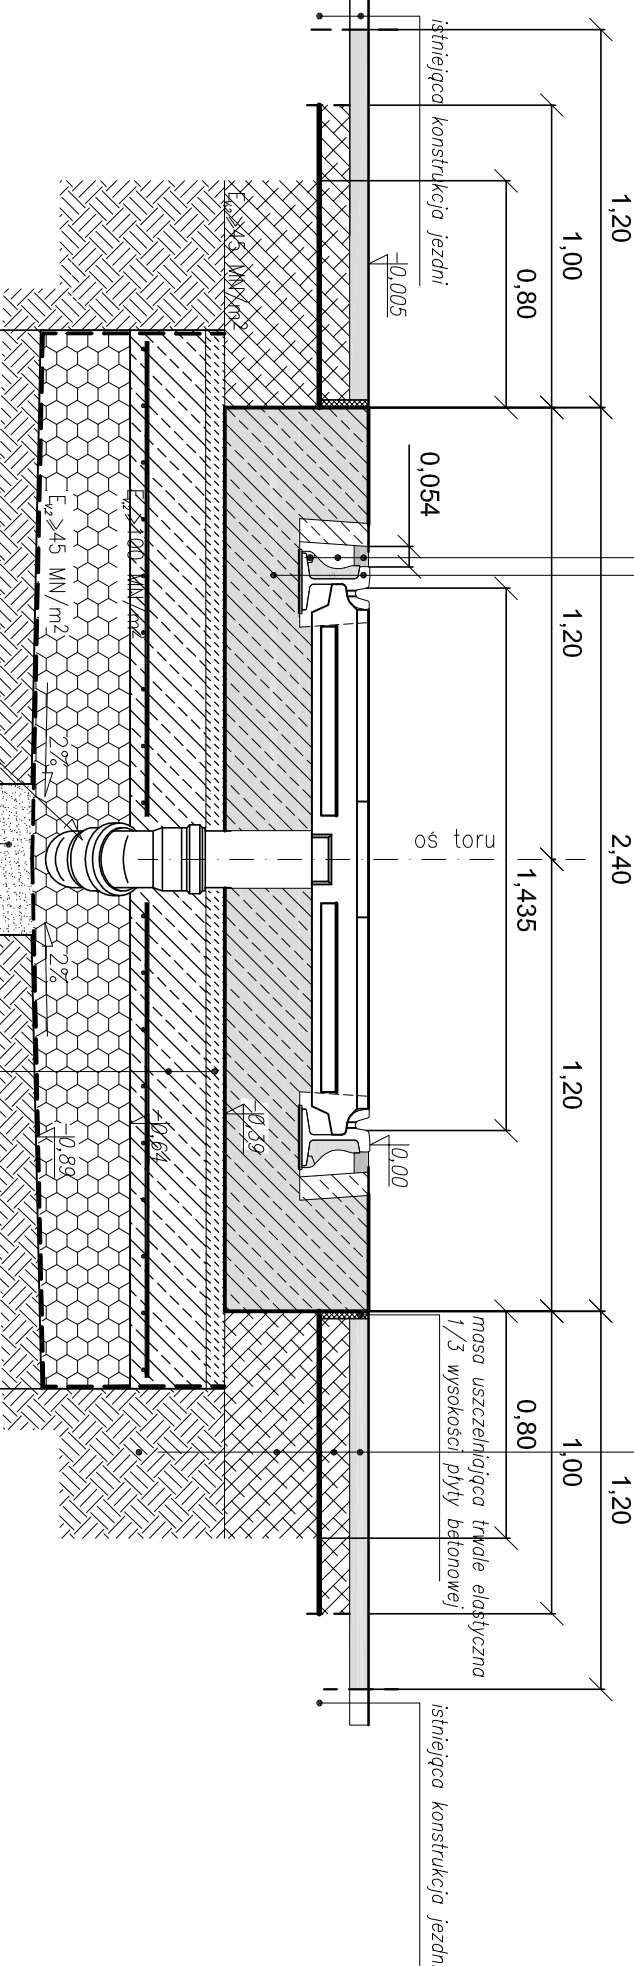

Przekrój typowy przez torowisko

masa zolewkowa twardo elastyczna		NAMIERZCHNIA TOROWA		ODBUDOWA NAMIERZCHNI JEZDNI	
zolewka z betonu zolewkowego		szyna 60R2 (R60N)		warstwa ściereczna z asfaltobetonu o uziarnieniu do 16mm (0,05 m)	
słuba 125x100/80 w kołku gwintowanym z tworzywa szlucznego		profil komorowy poliuretanowo-gumowy		warstwa wiążąca z betonu asfaltowego (0,08 m)	
topka 98x80x32mm, tworzywo szluczne z otworem podłużnym		twardo elastyczna podkładka podszynowa		skropiona emulsją asfaltową modyfikowaną polimerem, szybkozestwardniałą klasy KI-70 MP	
		prefabrykowana płyta żelbetonowa z betonu C30/37 (0,38m)		geostłotka 100/100	
				podbudowa zasadnicza z betonu asfaltowego (0,25m)	
				5 warstw po 0,05 m	

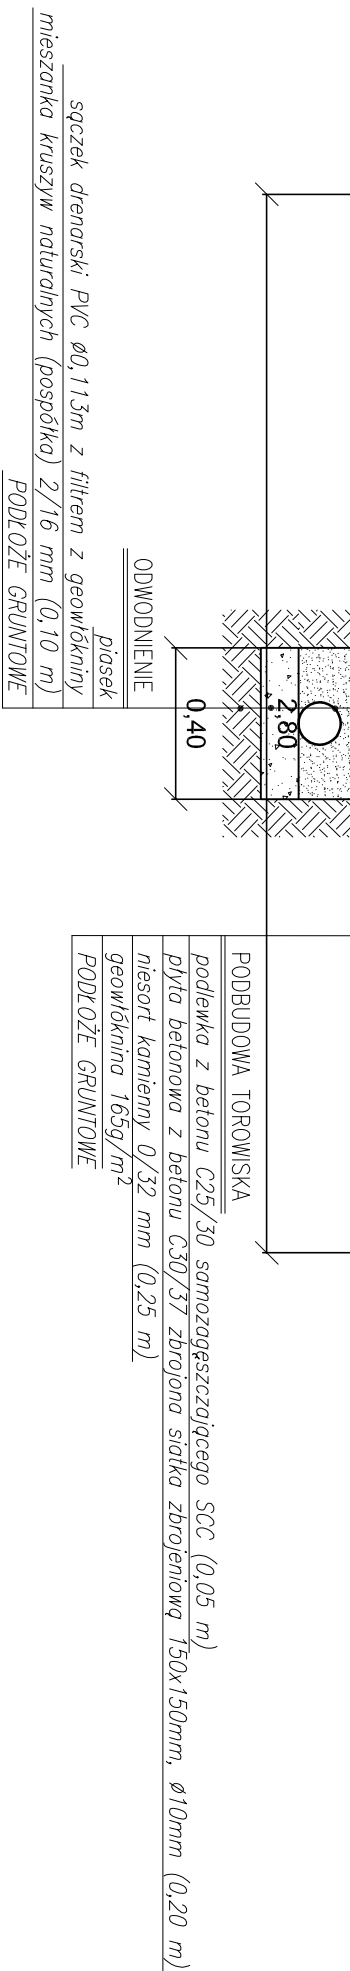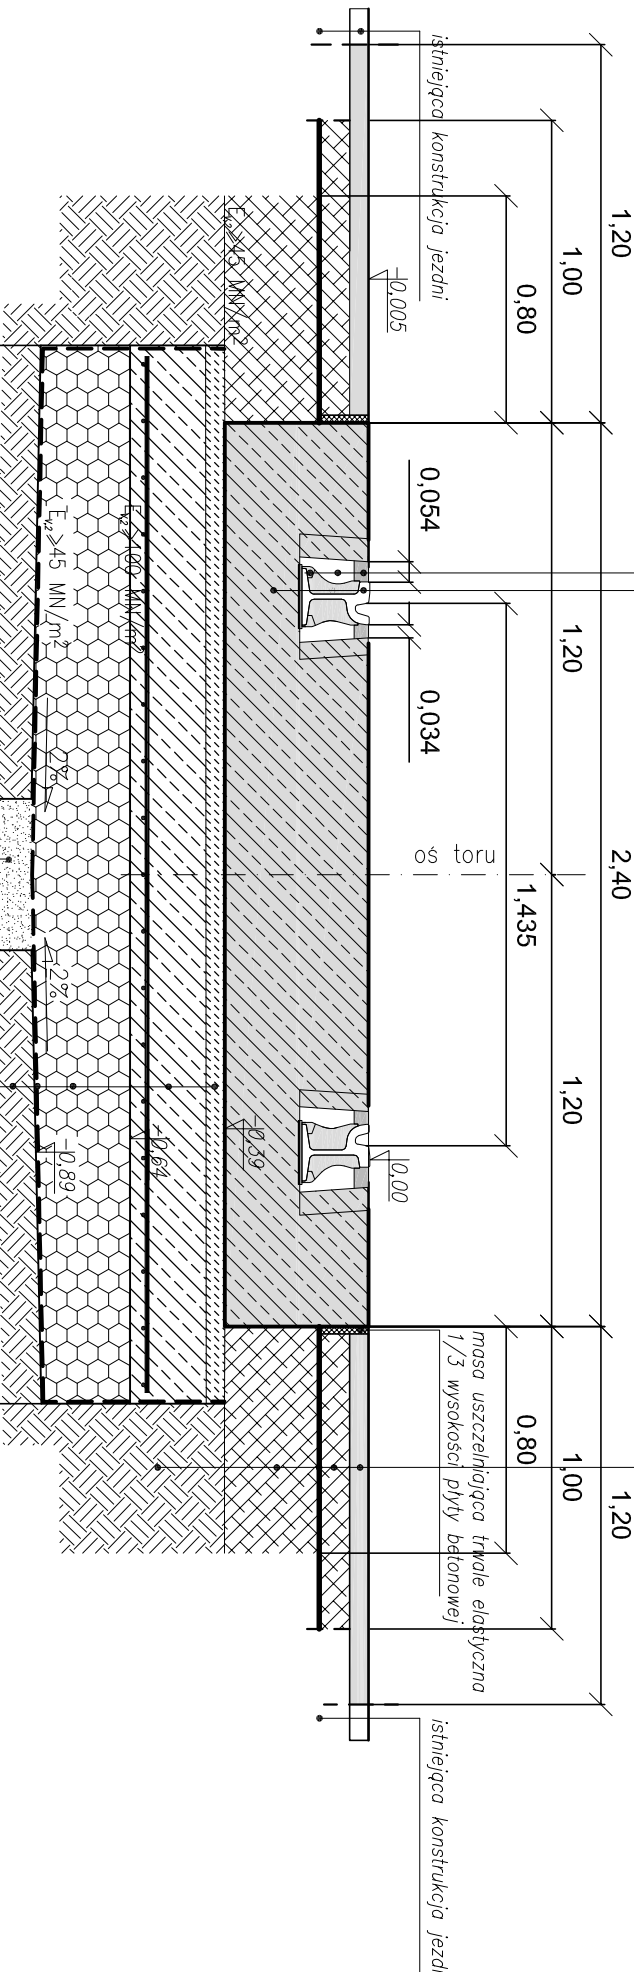

Lp./No.		Typ modyfikacji/Modification		Data/Date	
ZAMAWIAJĄCY / EMPLOYER		Tramwaje Śląskie S.A. ul. Inwalidzka 5 41-506 Chorzów tel. (+48) 32 246 60 61 fax: (+48) 32 251 00 96 e-mail: ts@tram-slaskie.pl			
BIURO PROJEKTOWE / DESIGN OFFICE					
MIB Polska Sp. z o.o. ul. Dąbrowsa 5 30-826 Kraków tel. (+48) 12 619 24 00 fax: (+48) 12 619 24 19 e-mail: biuro@mib.pl					
FUNKCJA / FUNCTION		IMIĘ I NAZWISKO / NAME	BRANŻA / DISCIPLINE	NR UPRAWNIENI / LICENSE	
Projektant/Designer		Dr inż. Jerzy Lonek	torowa	01K5-K-U-287/2000	
Opracował/Work out		Dariusz Kostrzewa	torowa		
		Andrzej Łodźiana	torowa		
		mgr inż. Michał Sadowski	torowa		
Sprawdził/Reviewed		inż. Włodzisław Piaseczny	torowa	RP-Upr.337/92	
TEMAT / SUBJECT					
PROJEKT PRZEBUDOWY TOROWISKA PN." MODERNIZACJA TOROWISKA TRAMWAJOWEGO W UL. 3-GO MAJA W ZABRZU"					
Opis/Objekt		Nazwa rysunku/Drawing title			
		Przekrój przez konstrukcję torowiska wspólnego z jezdnią w systemie LRB GL			
Nr Umowy/Contract No.		Skala/Scale		Data/Date	
DO/195/09		1:20		11.2010	
OZNACZENIE RYSUNKU / DRAWING DENOTATION					
Nr projektu/Project No.		Branch/Branch	Station/Prase	Sheet/Part	Nr rysunku/Drawing No.
T		PW	1		RYS.1.7