
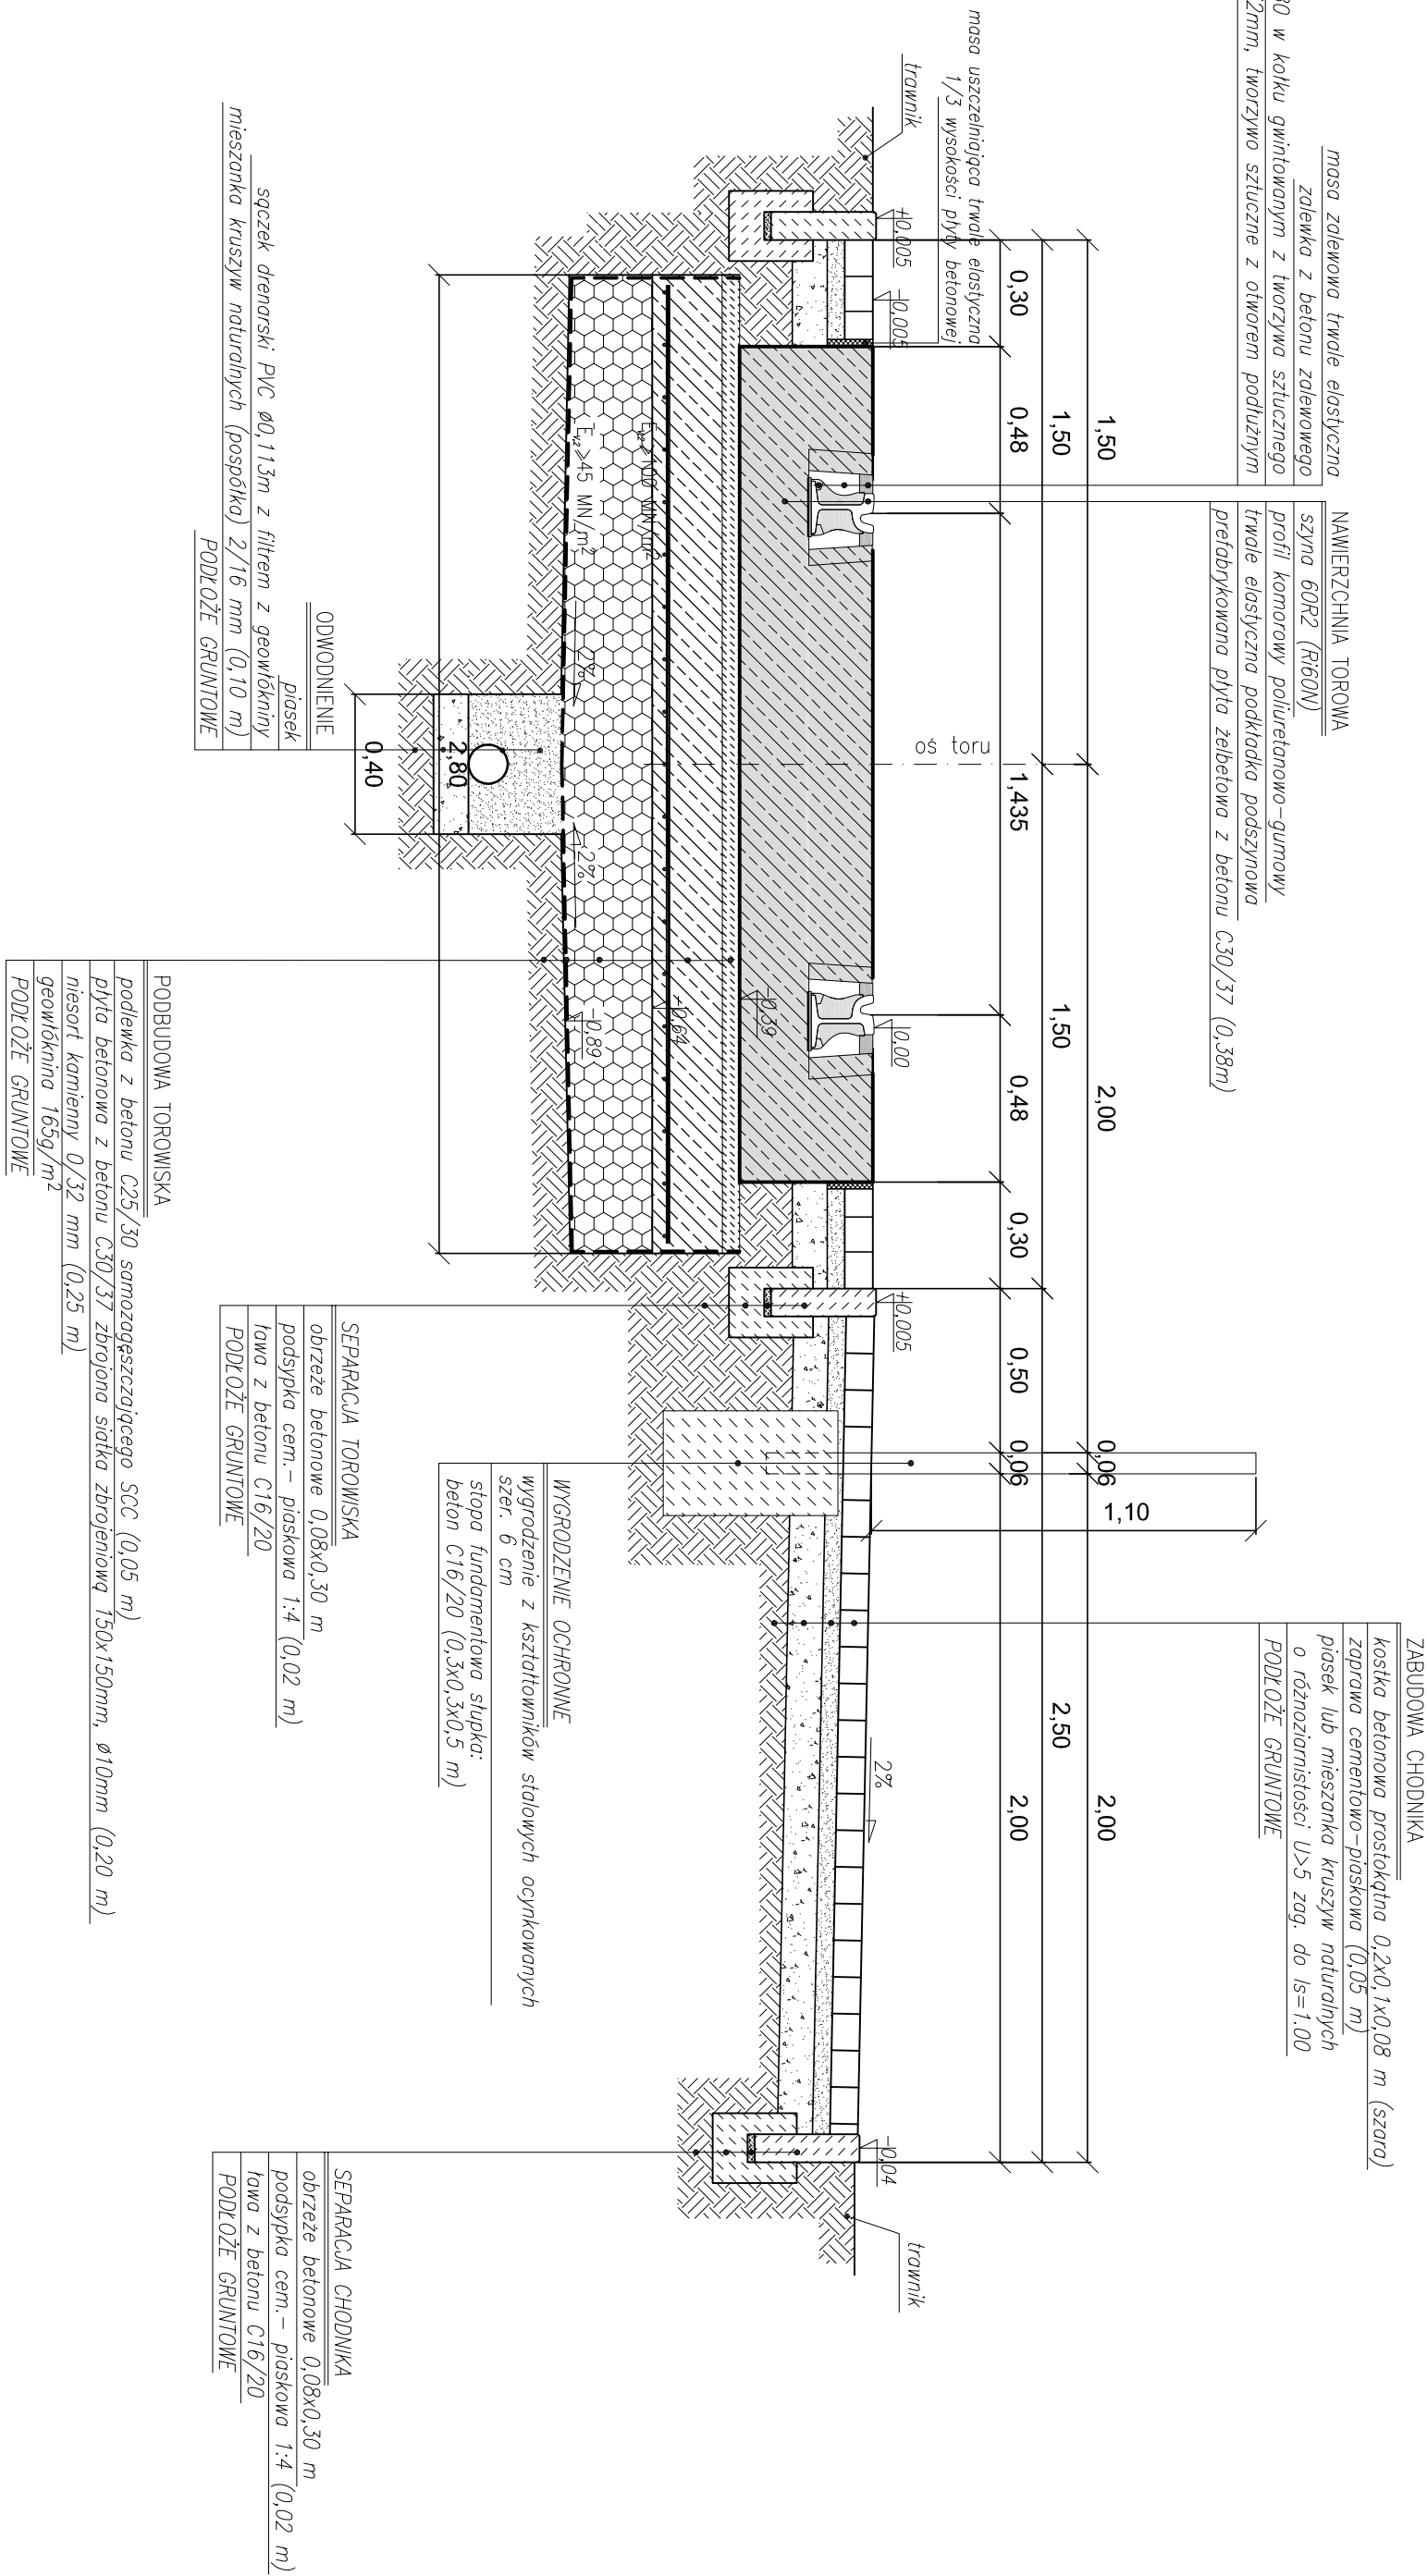


Przekrój przez torowisko i chodnik
łuk nr 12

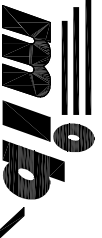

Lp./No.	Typ modyfikacji/Modification	Data/Date	Podpis/Signature		
ZAMAWIAJĄCY / EMPLOYER					
					
Tramwaje Śląskie S.A. ul. Inwalidzka 5 41-506 Chorzów tel. (+48) 32 246 60 61 fax: (+48) 32 251 00 96 e-mail: ts@tram-silesia.pl					
BIURO PROJEKTOWE / DESIGN OFFICE					
 Polska Sp. z o.o.					
MIB Polska Sp. z o.o. ul. Dąrsza 5 30-826 Kraków tel. (+48) 12 619 24 00 fax: (+48) 12 619 24 19 e-mail: biuro@mib.pl					
FUNKCJA / FUNCTION	IMIĘ I NAZWISKO / NAME	BRAŃŻA / DISCIPLINE	NR UPRAWNIENI / LICENSE	PODPIS / SIGNATURE	
Projektant/Designer	Dr inż. Jerzy Lamek	tłorowa	OIKS-K-U-287/2000		
Opracował/Work out	Dariusz Kustrzewa	tłorowa			
	Andrzej Łódziana	tłorowa			
	mgr inż. Michał Sadowski	tłorowa			
Sprawdził/Evaluated	inż. Włodysław Piaseczny	tłorowa	RP-Upr..337/92		
TEMAT / SUBJECT					
PROJEKT PRZEBUDOWY TOROWISKA PN:" MODERNIZACJA TOROWISKA TRAMWAJOWEGO W UL. 3-GO MAJA W ZABRZU"					
Obiekt/Object	Nazwa rysunku/Drawing title Przekrój przez konstrukcję torowiska wspólnego z jezdnią w systemie LRB GL				
Nr Umowy/Contract No.	Skala/Scale	Data/Date			
DO/195/09	1:20	11.2010			
OZNACZENIE RYSUNKU / DRAWING DENOTATION					
Nr projektu/Project No.	Główne/Główne	Stadium/Phase	Część/Part	Nr rysunku/Drawing No.	Nr rew./Rev. No.
T	PW	2	RYS.1.7		