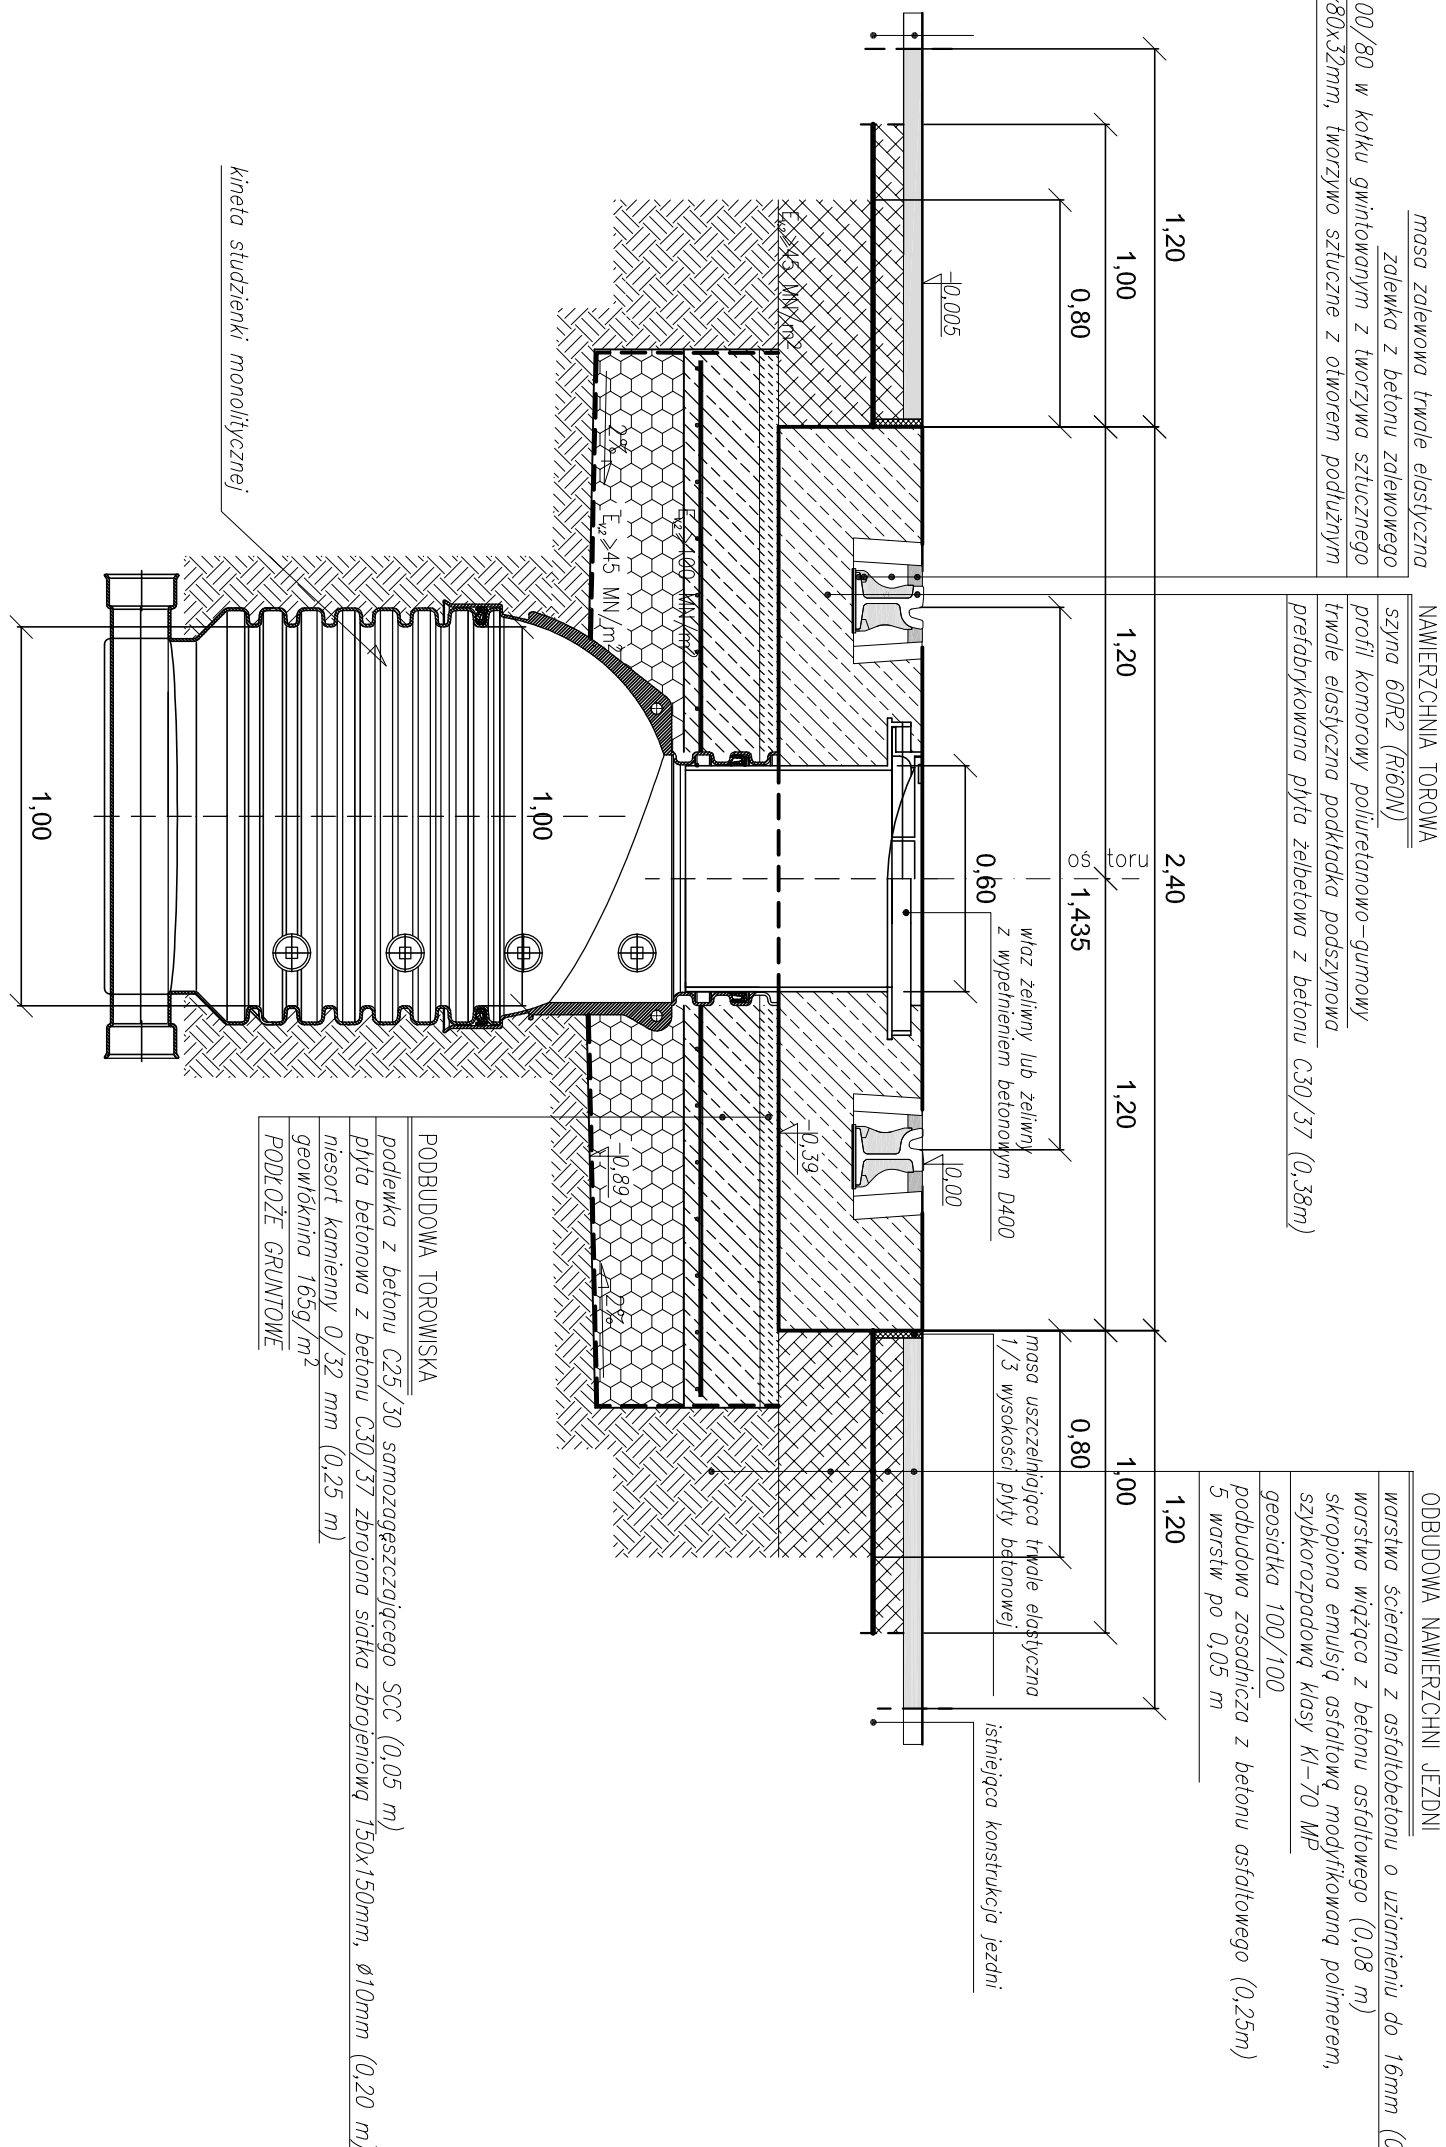
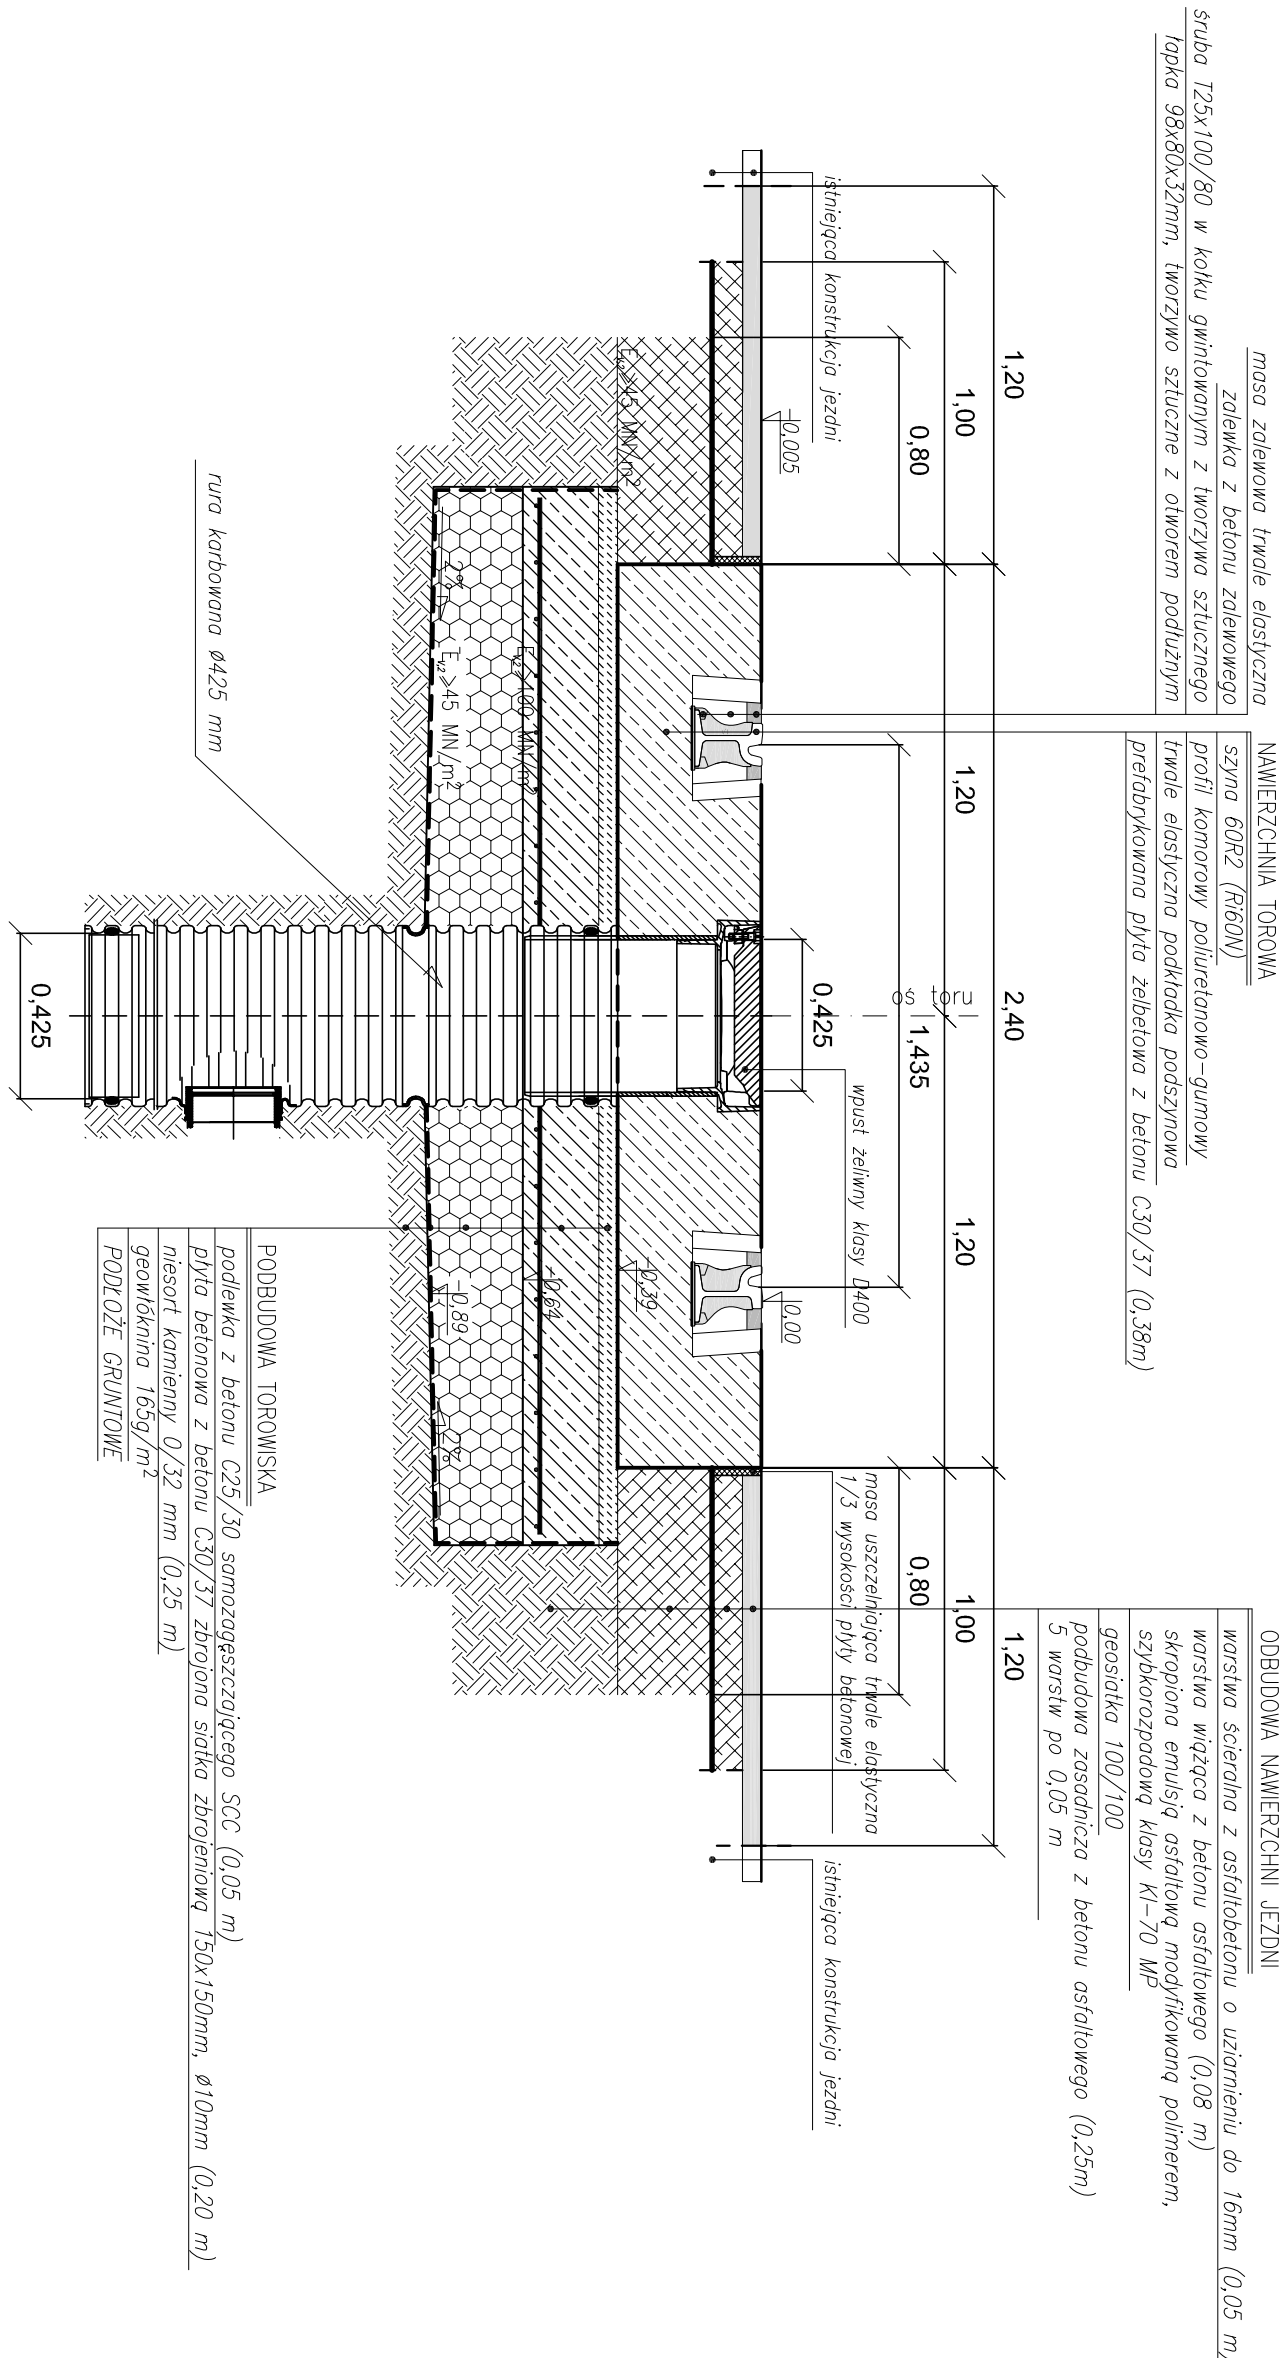


Przekrój przez torowisko ze studni_o osadnikow_o $\varnothing 425$ mm z włazem żeliwnym klasy D400

Przekrój przez torowisko ze studni wiazowq $\varnothing 1000$ mm
z wiazem klasy D400

[illegible]