



TYPOWY PRZĘKRÓJ PODŁUŻNY
PRZĘZ WYKOP POD PRZEPUST KABLOWY

1:25

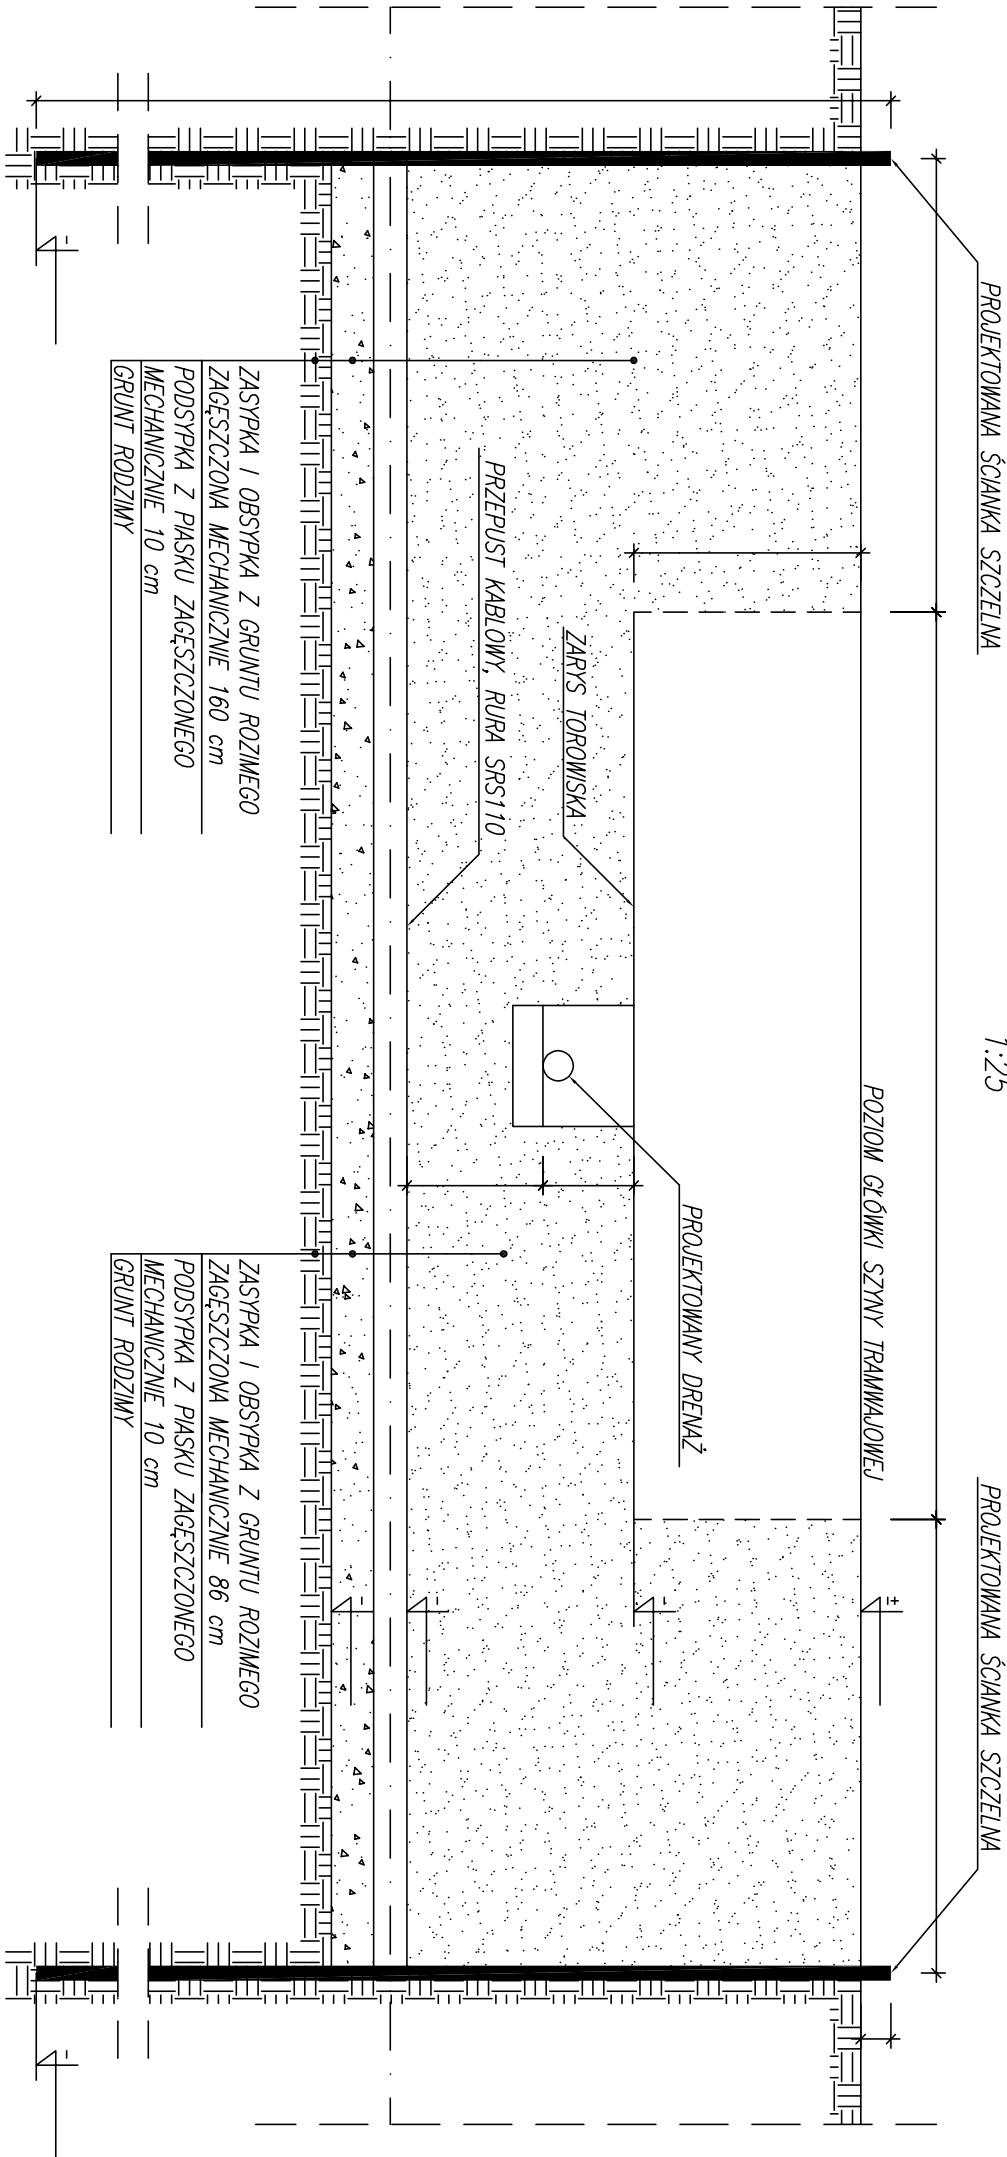

TYPOWY PRZĘKRÓJ POPRZECZNY
PRZĘZ WYKOP POD PRZEPUST KABLOWY

1:25

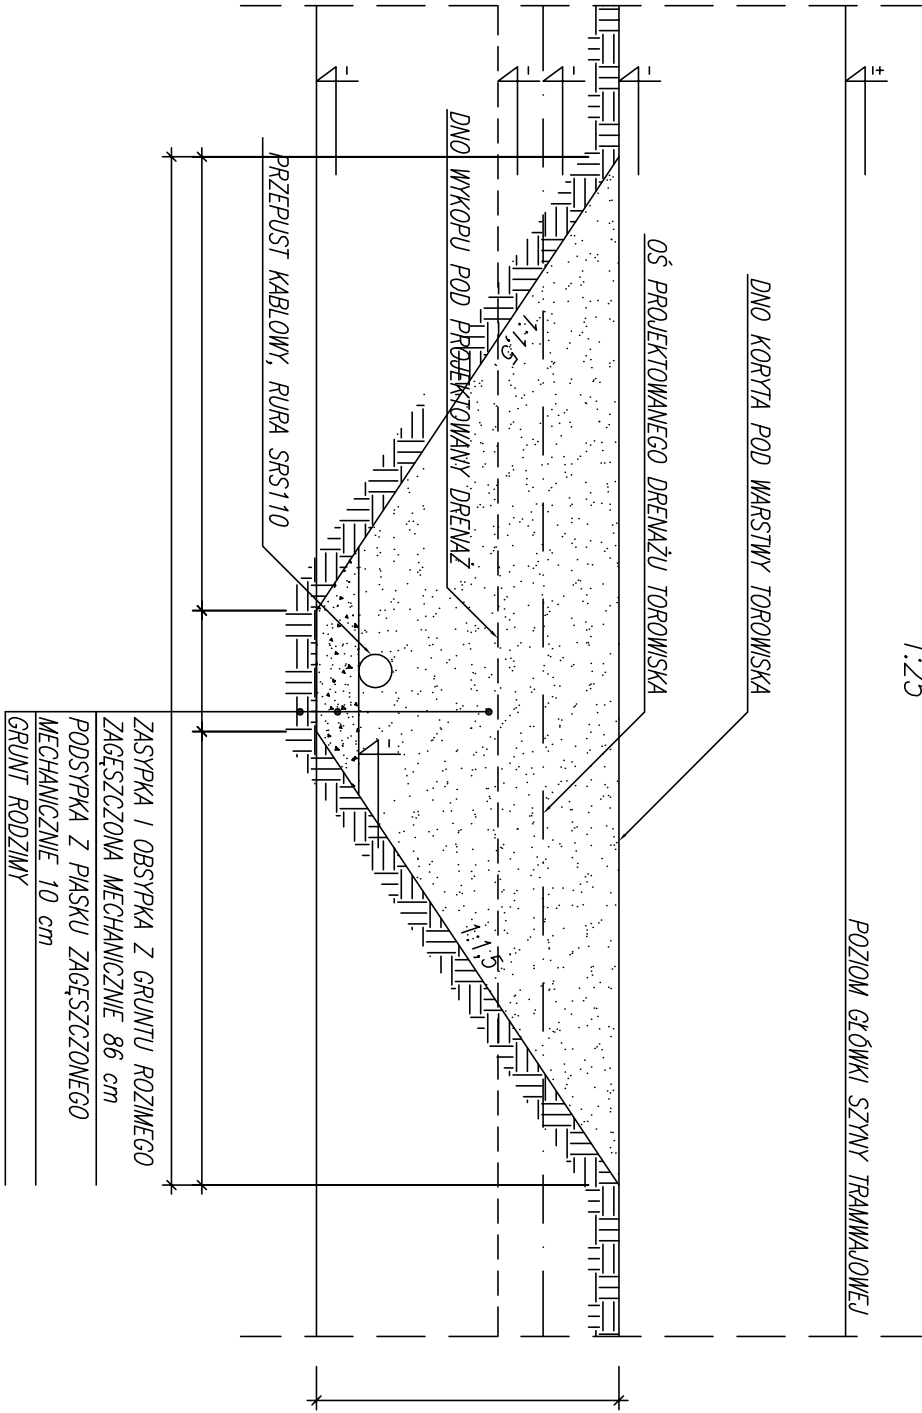

- UWAGI:
- PROJEKTOWANE KORYTO TOROWISKA WG OPRACOWANIA BIURA PROJEKTOWEGO MIB-Polska Sp. z o.o.
 - WYKONANIE WYKOPU POD PRZEPUSTY KABLOWE NALEŻY WYKONAĆ PO WCZĘŚNIEJSZYM WYKONANIU PRZEZ WYKONAWCĘ TOROWISKA DEMONTAŻU ISNIEJĄCEJ ZABUDOWY I WYKOPU KORYTA

Lp./No.	Typ modyfikacji/Modification	Data/Date	Podpis/Signature

ZAMAWIAJĄCY / EMPLOYER



Tramwaje Śląskie S.A.
ul. Inwalidzka 5
41-506 Chorzów
tel. (+48) 32 246 60 61
fax: (+48) 32 251 00 96
e-mail: ts@tram-silesia.pl

BIURO PROJEKTOWE / DESIGN OFFICE



MIB Polska Sp. z o.o.
ul. Dąbrowska 5
30-826 Kraków
tel. (+48) 12 619 24 00
fax: (+48) 12 619 24 19
e-mail: biuro@mib.pl

FUNKCJA / FUNCTION		IMIĘ I NAZWISKO / NAME		BRANŻA / DISCIPLINE		NR UPRAWNIENI / LICENSE		PODPIS / SIGNATURE	
Projektant/Designer		mgr inż. Wiesław Baron		elektryczna		45-Km/75			
Opracował/Work out		mgr inż. Piotr Stręk		elektryczna					
Sprawdził/Evaluated		inż. Jerzy Chołda		elektryczna		GPIV-8388/264/77			
TEMAT / SUBJECT									
MODERNIZACJA TOROWISKA TRAMWAJOWEGO W ULICY 3-go MAJA W ZABRZU									
Objekt/Object		Nazwa rysunku/Drawing title							
		Typowe przekroje wykopów pod przepust kablowy							
Nr Umowy/Contract No.		Skala/Scale		Data/Date					
DO/204/09		1:25		11.2010					
OZNACZENIE RYSUNKU / DRAWING DENOTATION									
Nr projektu/Project No.	Branża/Branch	Stadium/Phase	Część/Part	Nr rysunku/Drawing No.	Nr rew./Rev. No.				
	Ener.	PW	3	RYS.3.2					