

SZCZEGÓŁ 11


1. wykonać zabezpieczenie płytami żelbetonowymi na podsypce piaskowej

SZCZEGÓŁ 12

1. wykonać zabezpieczenie płytami żelbetonowymi na podsypce piaskowej

SZCZEGÓŁ 12A

1. wykonać zabezpieczenie płytami żelbetonowymi na podsypce piaskowej

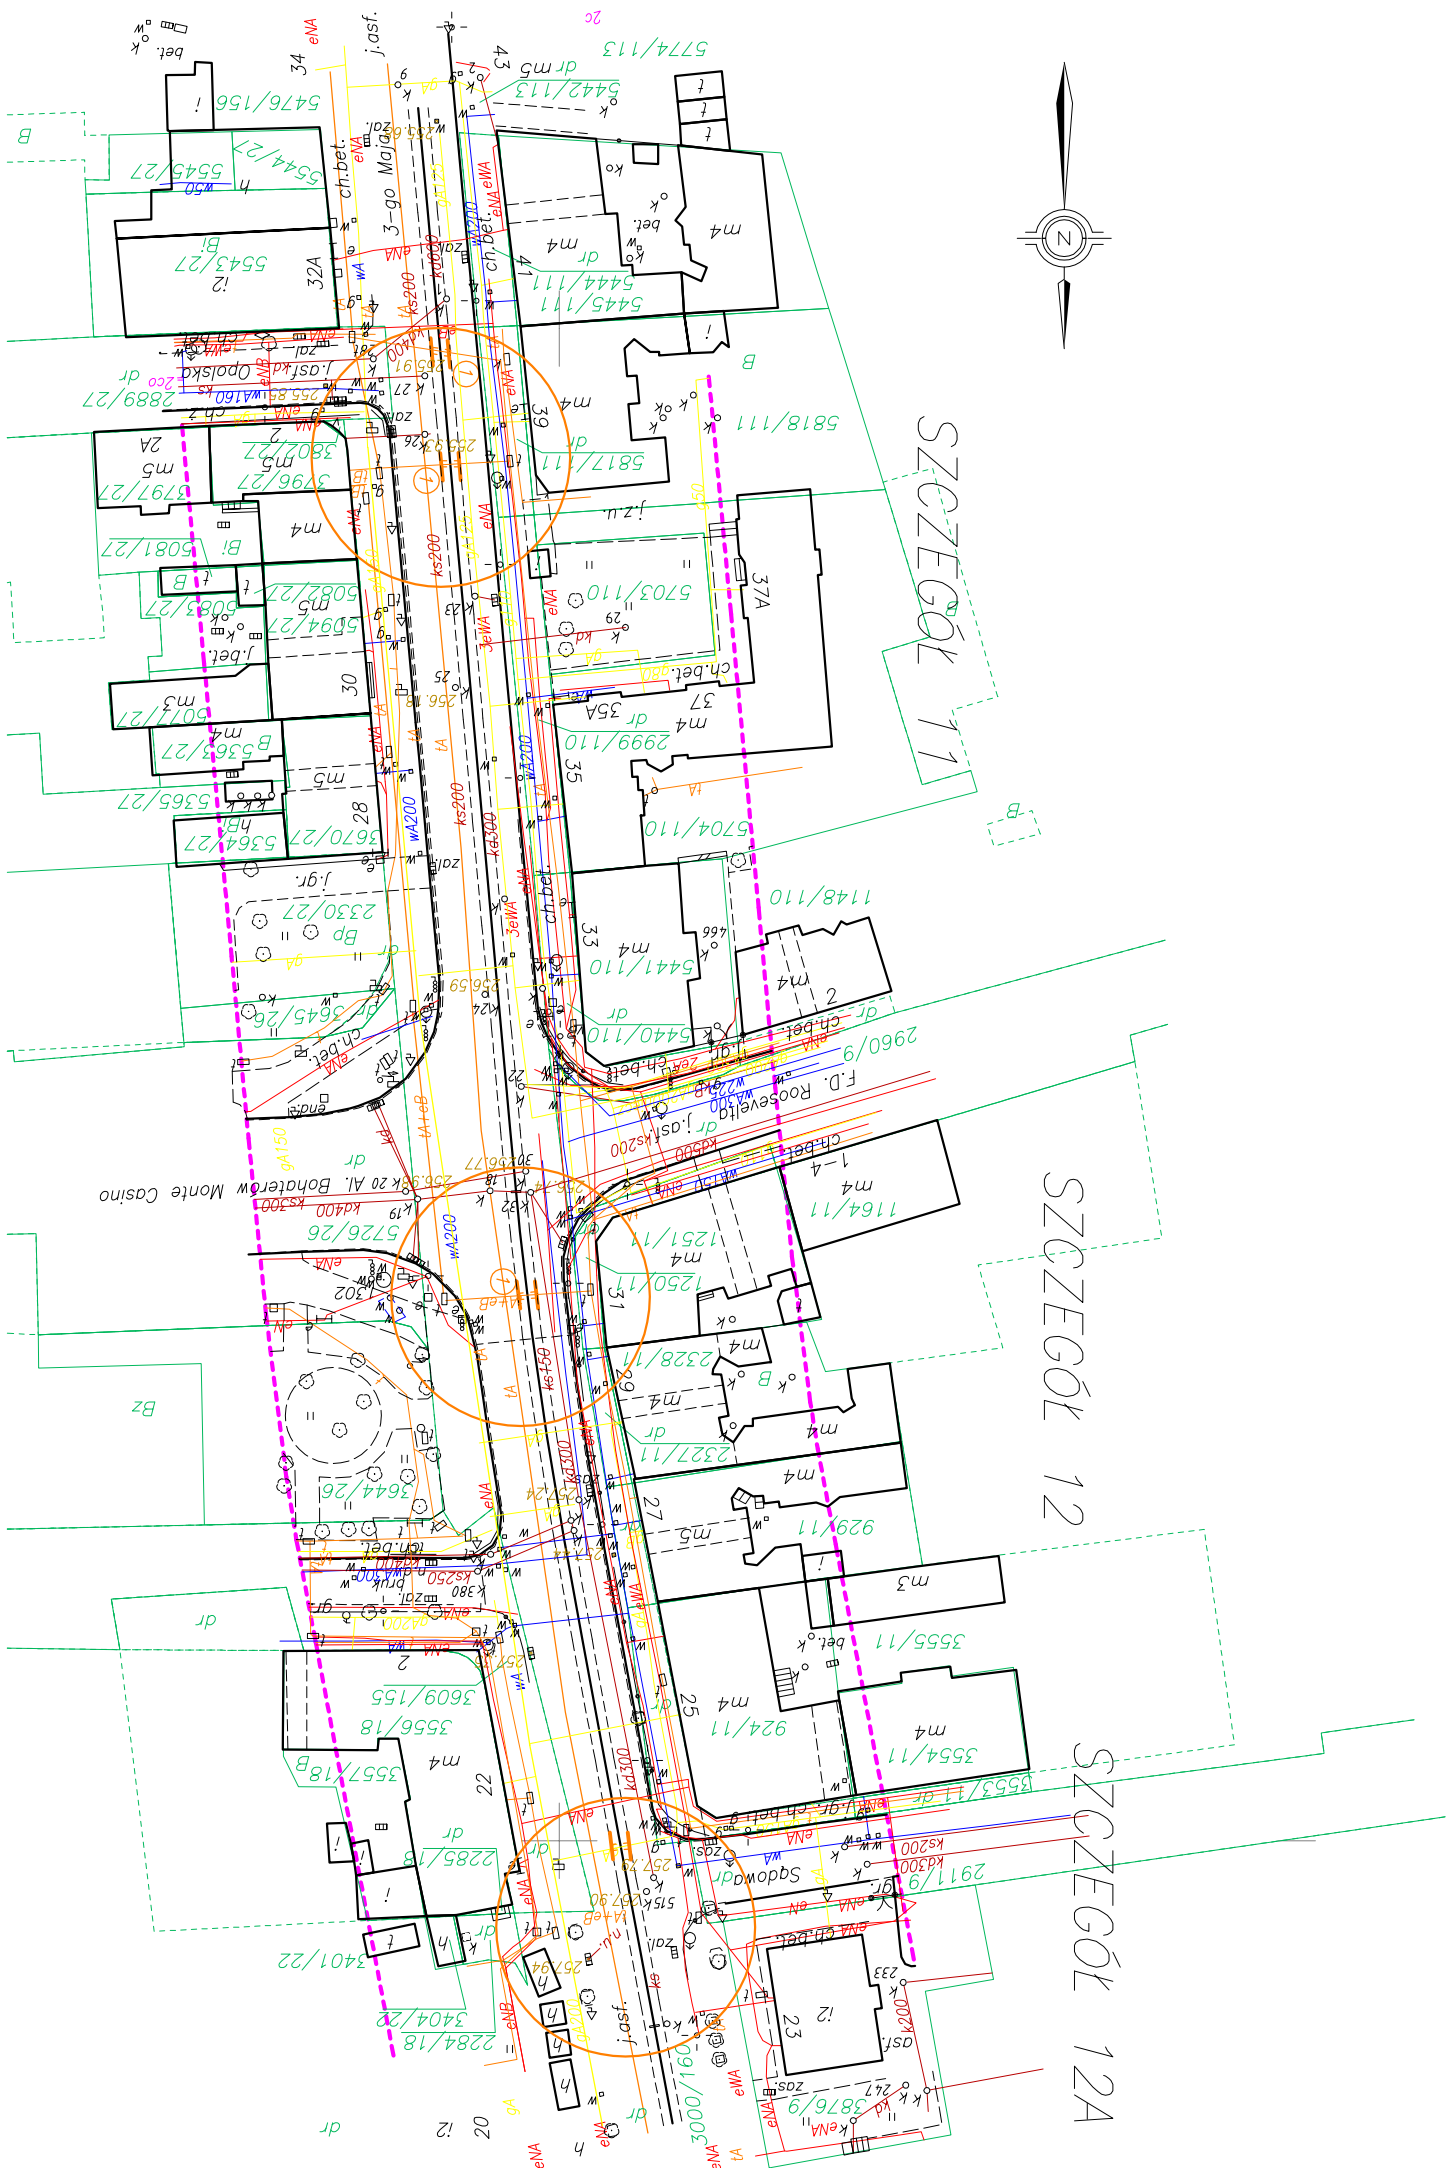


LEGENDA:

- zakres aktualizacji
- sieć energetyczna
- sieć wodociągowa
- sieć telekomunikacyjna
- sieć gazowa
- sieć kanalizacyjna
- sieć ciepłownicza
- 3000/160 nr działki
- granica działki
- rodzaj użytku
- ZUDP

UWAGA.

Dotyczy przekopów kontrolnych na wszystkich – podziemnych urządzeniach teletechnicznych, krzyżujących się z torem i remontowanym torowiskiem oraz projektowanym odwodnieniem.

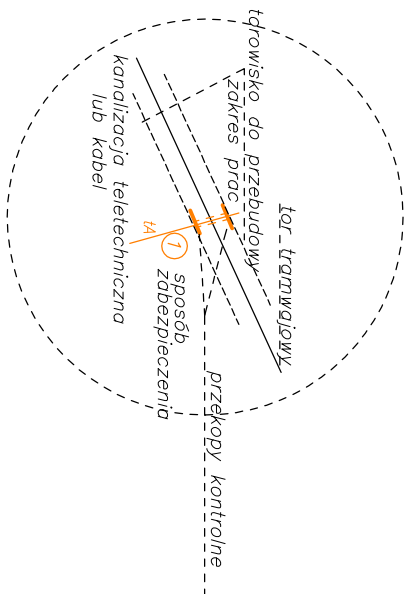

	</
--	--	----