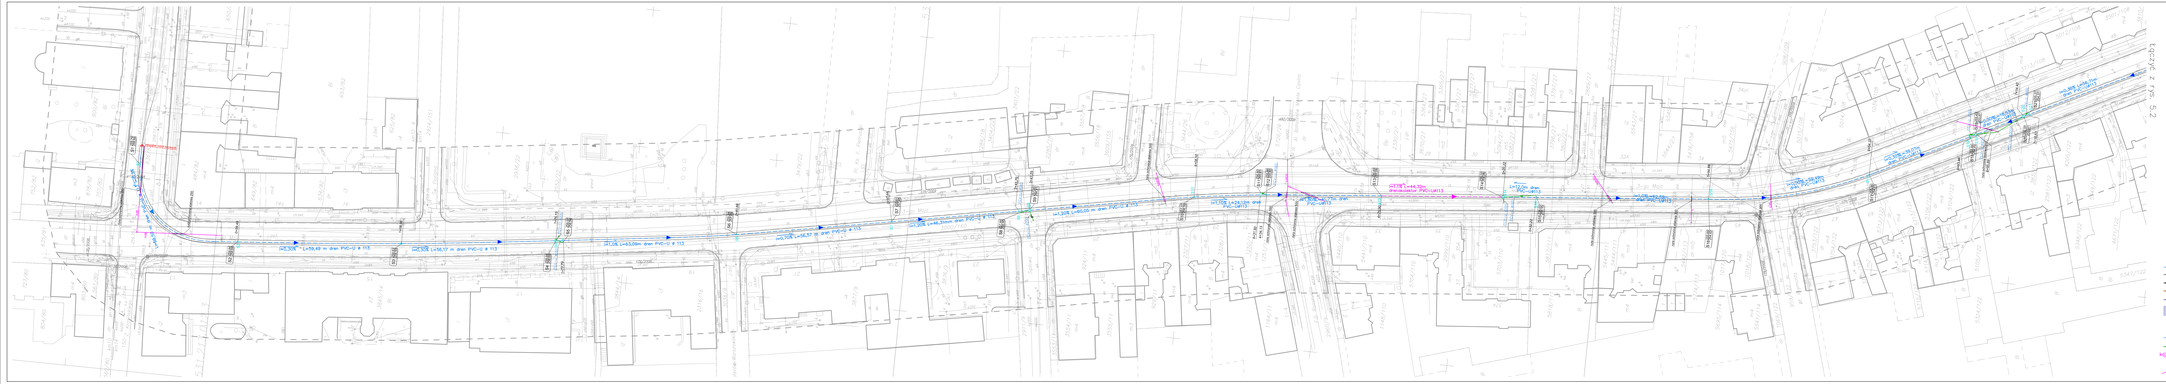

Lp./No.	Typ modyfikacji/Modification	Data/Date	Podpis/Signature

ZAMAWIAJĄCY / EMPLOYER

Tramwaje Śląskie S.A.
ul. Inwestycji 3
41-506 Chorzów
tel.: (+48) 32 349 36 00
fax: (+48) 32 231 20 39
e-mail: biz@tram-silesia.pl

BIURO PROJEKTOWE / DESIGN OFFICE

MIB Polska Sp. z o.o.
ul. Dareszki 5
30-626 Kraków
tel.: (+48) 12 618 24 00
fax: (+48) 12 618 24 18
e-mail: biuro@mib.pl

FUNKCJA / FUNCTION	IMIĘ / NAZWISKO / NAME	SPRAWA / DISCIPLINE	NR UPRAWNIEŃ / LICENCE / PODPIS / SIGNATURE
Projektant/Designer	mgr inż.Arkadiusz Rajnic/GRM	sanitarna	MOL/023/PWOS/09
Sprawdził/Work. ref.	mgr inż. Sylwia Jaskulska	sanitarna	
Sprawdził/Checked	mgr inż. Tadeusz Kokosza	sanitarna	ŁT. 8386/22/77

TEMAT / SUBJECT:

PROJEKT PRZEBUDOWY TOROWISKA PM " MODERNIZACJA TOROWISKA TRAMWAJOWEGO W UL. 3-GO MAJA W ZABRZU"

Obiekt/Object	Nazwa / name of drawing No.
	Projekt przebudowy i zabezpieczenia sieci oraz przyłączy kanalizacji deszczowej - cz.1

Nr Zlecenia/Contract No.	Skala/Scale	Data/Date
DO/195/09	1:500	11.2010

OZNACZENIE RYSUNKU / DRAWING DENOTATION

Nr projektu/Project No.	Branża/Branch	Działka/Plate	Część/Part	Nr rysunku/Drawing No.	Nr zm./Rev. No.
	S	PW	1	RYS.5.1	