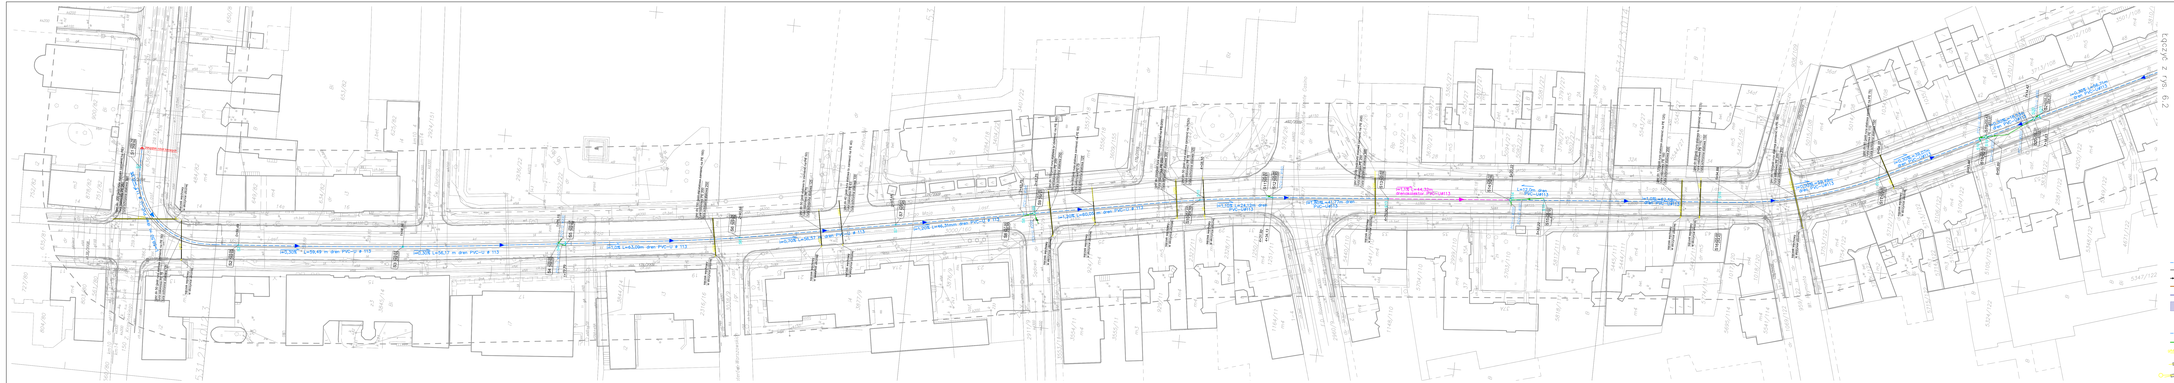

Legenda:

- oś projektowanego drenażu
- projektowane szyny
- wygrodzenie torowiska
- projektowany krawężnik drogowy
- projektowany obrzeże betonowe 8x30cm
- nowa nawierzchnia z kostki koloru szarego gr. 8 cm
- projektowane odwodnienie
- kierunek spadku odwodnienia
- przykanaliki
- sieć gazowa
- rury ochronne i stalowe
- sączek wędowy w skrzynce ulicznej

Lp./No.	Typ / mob/Kod/Modification	Data/Date	Podpis/Signature

ZAMAWIAJĄCY / EMPLOYER

Tramwaje Śląskie S.A.
ul. Inwalidów 2
41-506 Chorzów
tel.: (+48) 32 240 60 61
fax.: (+48) 32 251 05 95
e-mail: biuro@tramwaje.pl

BIURO PROJEKTOWE / DESIGN OFFICE

MIB Polska Sp. z o.o.
ul. Dietlaska 9
30-605 Kraków
tel.: (+48) 12 619 24 00
fax.: (+48) 12 619 24 19
e-mail: biuro@mib.pl

FUNKCJA / FUNCTION	IMIĘ I NAZWISKO / NAME	SPRAWA / DISCIPLINE	NR UPRAWNIEŃ / LICENCE	PODPIS / SIGNATURE
Projektant/Designer	mgr inż. Andrzej Kapczyński	sanitarna	MAŁ/0272/PWDS/09	
Sprawdził/Work out	mgr inż. Sylwia Jojkuszka	sanitarna		
Sprawdził/Evaluator	mgr inż. Tadeusz Kokosza	sanitarna	CT 8386/22/77	

TEMAT / SUBJECT

PROJEKT PRZEBUDOWY TOROWISKA PM7 MODERNIZACJA TOROWISKA TRAMWAJOWEGO W UL. 3-GO MAJA W ZABRZU

Obiekt/Object

Nazwa / rzeczy/Drawing title

Projekt przebudowy i zabezpieczenia sieci oraz przyłączy gazowych cz.1

Nr Umowy/Contract No.	Skala/Scale	Data/Date
DO/195/09	1:500	11.2010

OZNACZENIE RYSUNKU / DRAWING DENOTATION

Nr projektu/Project No.	Branża/Branch	Działka/Place	Część/Part	Nr rysunku/Drawing No.	Nr rev./Rev. No.
	S	PW	1	RYS.6.1	