


PRZEKRACZANIE LINII TRAMWAJOWEJ GAZOCIĄGIEM W RURZE OCHRONNEJ I PRZEJŚCIOWEJ

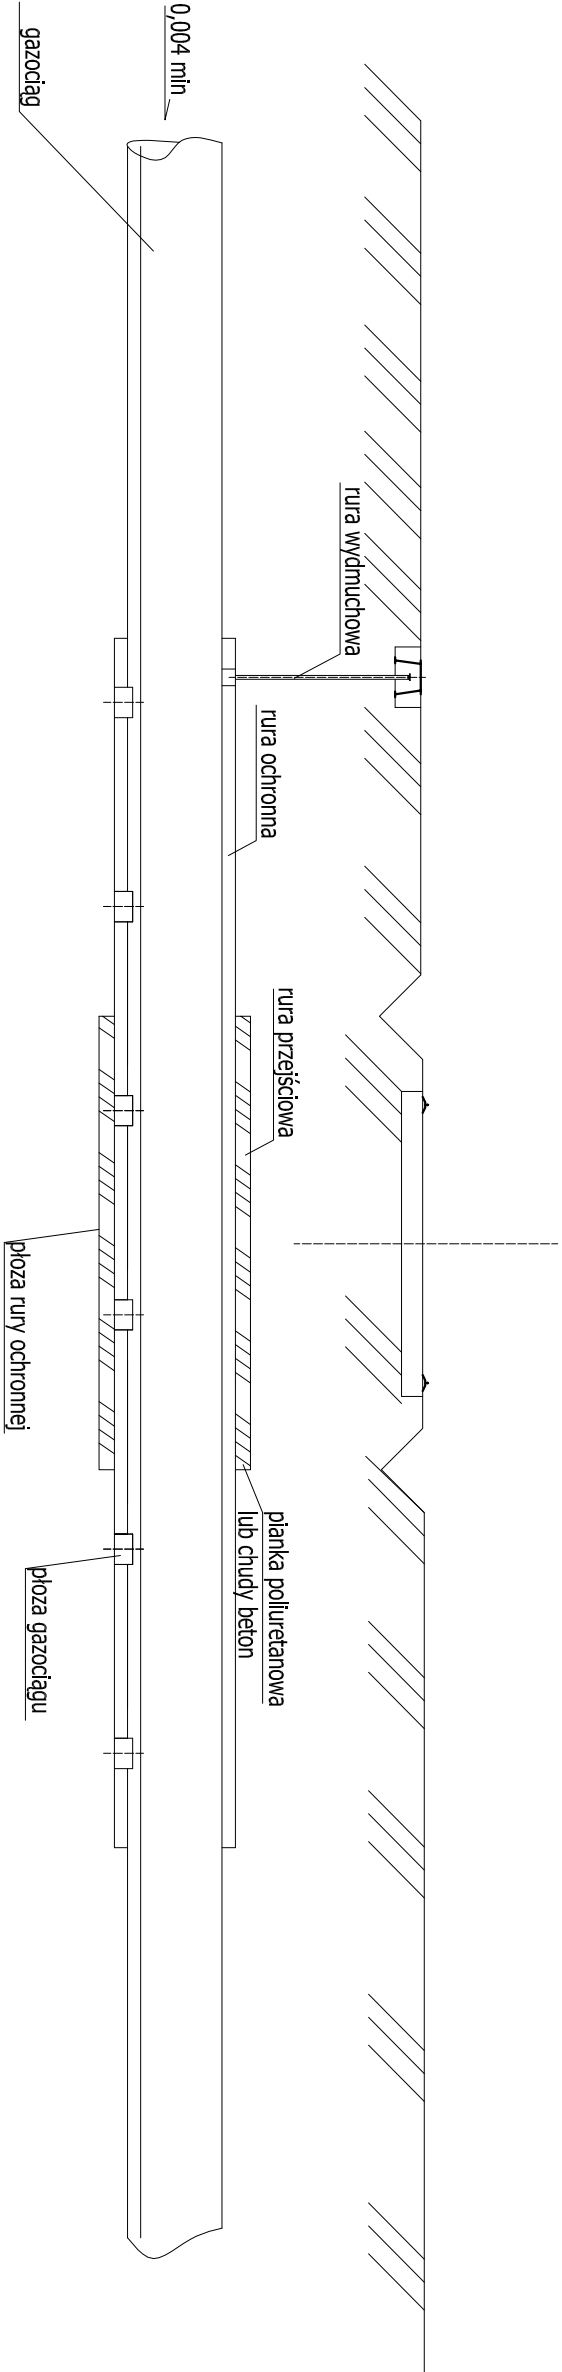

Lp./No. Typ modyfikacji/Modification		Data/Date	Podpis/Signature

ZAMAWIAJĄCY / EMPLOYER



Tramwaje Śląskie S.A.
ul. Inwalidzka 5
41-506 Chorzów
tel. (+48) 32 246 60 61
fax: (+48) 32 251 00 96
e-mail: ts@tram-slaskie.pl

BIURO PROJEKTOWE / DESIGN OFFICE



Polska Sp. z o.o.

MIB Polska Sp. z o.o.
ul. Dąbrowska 5
30-826 Kraków
tel. (+48) 12 619 24 00
fax: (+48) 12 619 24 19
e-mail: biuro@mib.pl

FUNKCJA / FUNCTION	IMIĘ I NAZWISKO / NAME	BRANŻA / DISCIPLINE	NR UPRAWNIENI / LICENSE	PODPIS / SIGNATURE
Projektant/Designer	mgr inż. Arkadiusz Kępczyński	sanitarna	MAZ/0212/PWOS/09	
Opracował/Work out	mgr inż. Sylwia Jaskulska	sanitarna		
	mgr inż. Tadeusz Kokoszka	sanitarna	GT 8386/22/77	
Sprawdził/Validated				

TEMAT / SUBJECT

PROJEKT PRZEBUDOWY TOROWISKA PN." MODERNIZACJA TOROWISKA TRAMWAJOWEGO
W UL. 3-GO MAJA W ZABRZU"

Obiekt / Object		Nazwa rysunku / Drawing title			
		Przekraczanie linii tramwajowej gazociągami w rurze ochronnej i przejściowej			
Nr Umowy / Contract No.		Skala / Scale		Data / Date	
DO/195/09				11.2010	
OZNACZENIE RYSUNKU / DRAWING DENOTATION					
Nr projektu / Project No.	Branch / Branch	Stadium / Phase	Część / Part	Nr rysunku / Drawing No.	Nr rew. / Rev. No
	S	PW	1	RYS.6.5	