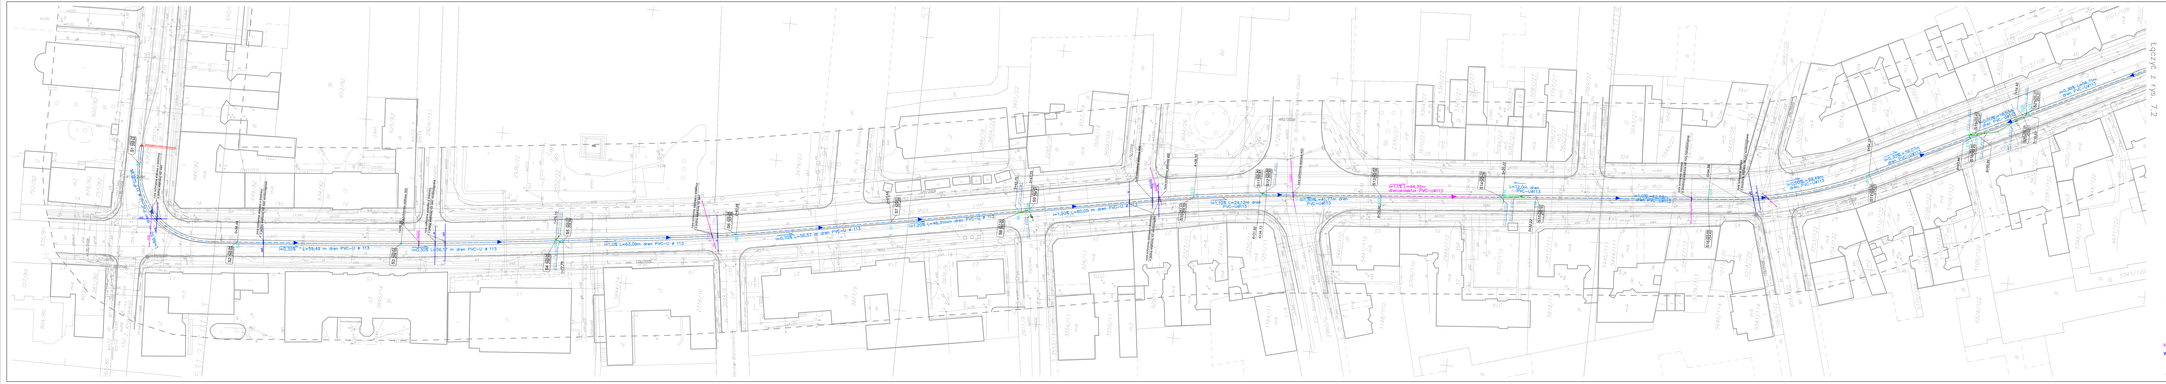


| Lp./No. | Typ zmiany/kind of Modification | Data/Date | Podpis/Signature |
|---|---|---|---|
| | | | |
| | | | |
| | | | |

ZAMAWIAJĄCY / EMPLOYER

Tramwaje Śląskie S.A.
ul. Inwestycji 2
41-506 Chorzów
tel.: (+48) 32 349 30 41
fax: (+48) 32 241 30 58
e-mail: biu@tram-silesia.pl

BIURO PROJEKTOWE / DESIGN OFFICE

MIB Polska Sp. z o.o.
ul. Dietlera 5
30-626 Kraków
tel.: (+48) 12 618 24 00
fax: (+48) 12 618 24 19
e-mail: biuro@mib.pl

| FUNKCJA / FUNCTION | IMIĘ I NAZWISKO / NAME | GRAŻDA / DISCIPLINE | NR UPRAWNIEŃ / LICENCE PODPIS / SIGNATURE |
|---|---|---|---|
| Projektant/Designer | mgr inż. Arkadiusz Ingorzyński | sanitarna | MK/-0372/PM/OS/09 |
| Sprawdził/Work out | mgr inż. Sylwia Jaskułska | sanitarna | |
| Sprawdził/Checked | mgr inż. Tadeusz Kokosza | sanitarna | GT 0386/22/77 |

TYTUŁ / SUBJECT

PROJEKT PRZEBUDOWY TOROWISKA PN.“ MODERNIZACJA TOROWISKA TRAMWAJOWEGO W UL. 3-GO MAJA W ZABRZU”

| Skala/Object | Nazwa rysunku/Drawing title | |
|---|---|---|
| | **Projekt przebudowy i zabezpieczenia sieci oraz przyłączy wod -kan - c.t.1** | |
| Nr Drawing/Contract No. | Skala/Scale | Data/Date |
| DO/195/09 | 1:500 | 11.2010 |

OZNACZENIE RYSUNKU / DRAWING DENOTATION

| Nr projektu/Project No. | Branża/Branch | Działka/Plot | Część/Part | Nr rysunku/Drawing No. | Nr zm./Rev. No. |
|---|---|---|---|---|---|
| | S | PW | 1 | RYS.7.1. | |