


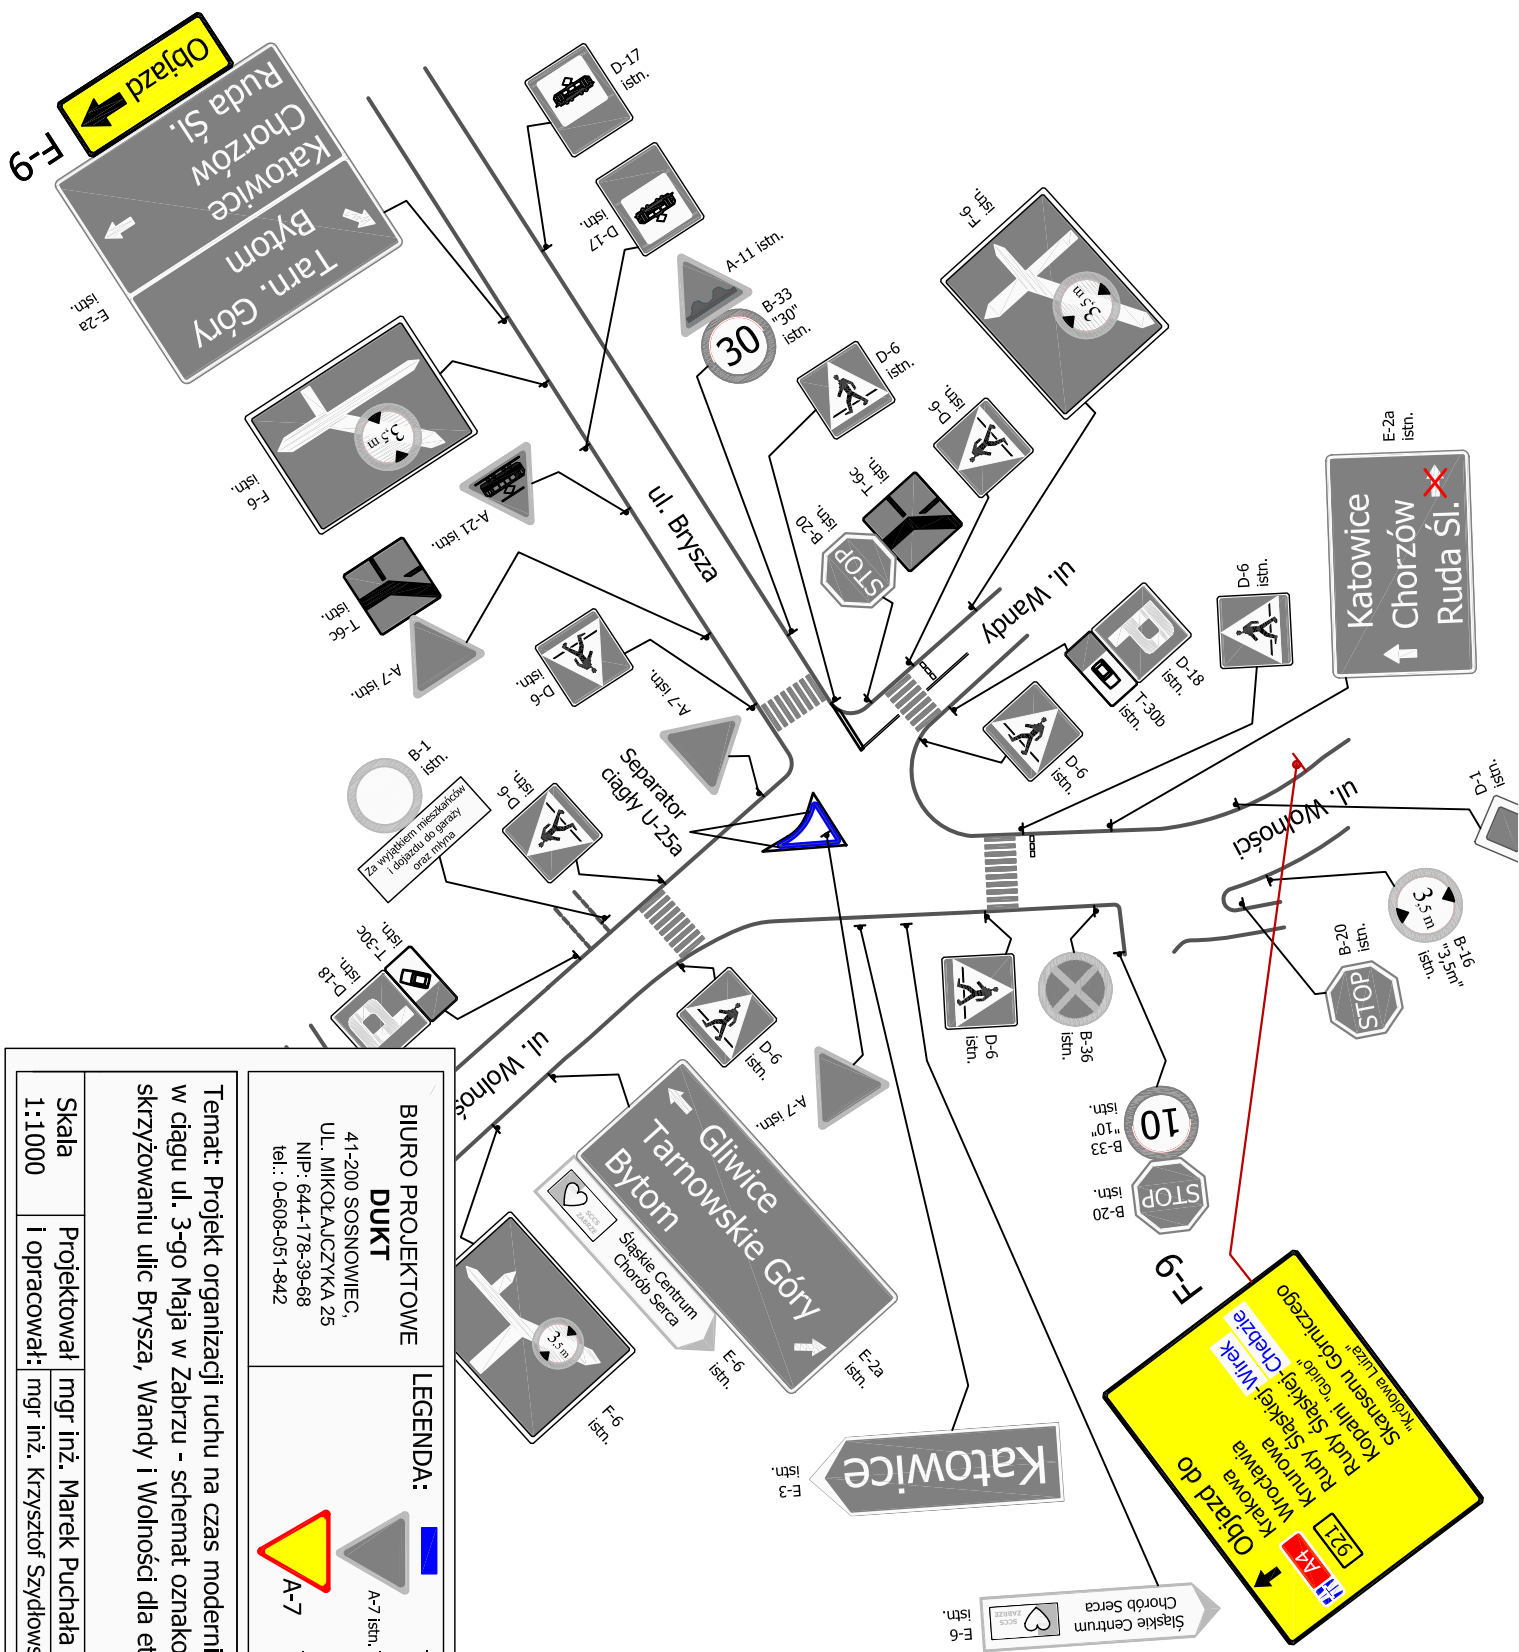

Skala

1:1000

Projektował

mgr inż. Marek Puchała

i opracował:

mgr inż. Krzysztof Sztydlowski

Temat: Projekt organizacji ruchu na czas modernizacji torowiska w ciągu ul. 3-go Maja w Zabrze - schemat oznakowania na skrzyżowaniu ulic Brysza, Wandy i Wolności dla etapów od 2 do 4b.

BIURO PROJEKTOWE

DUKT

41-200 SOSNOWIEC,

UL. MIKOŁAJCZYKA 25

NIP: 644-178-39-68

tel.: 0-608-051-842

LEGENDA:

A-7 istn.

- kładka dla pieszych

A-7

- projektowana organizacja ruchu