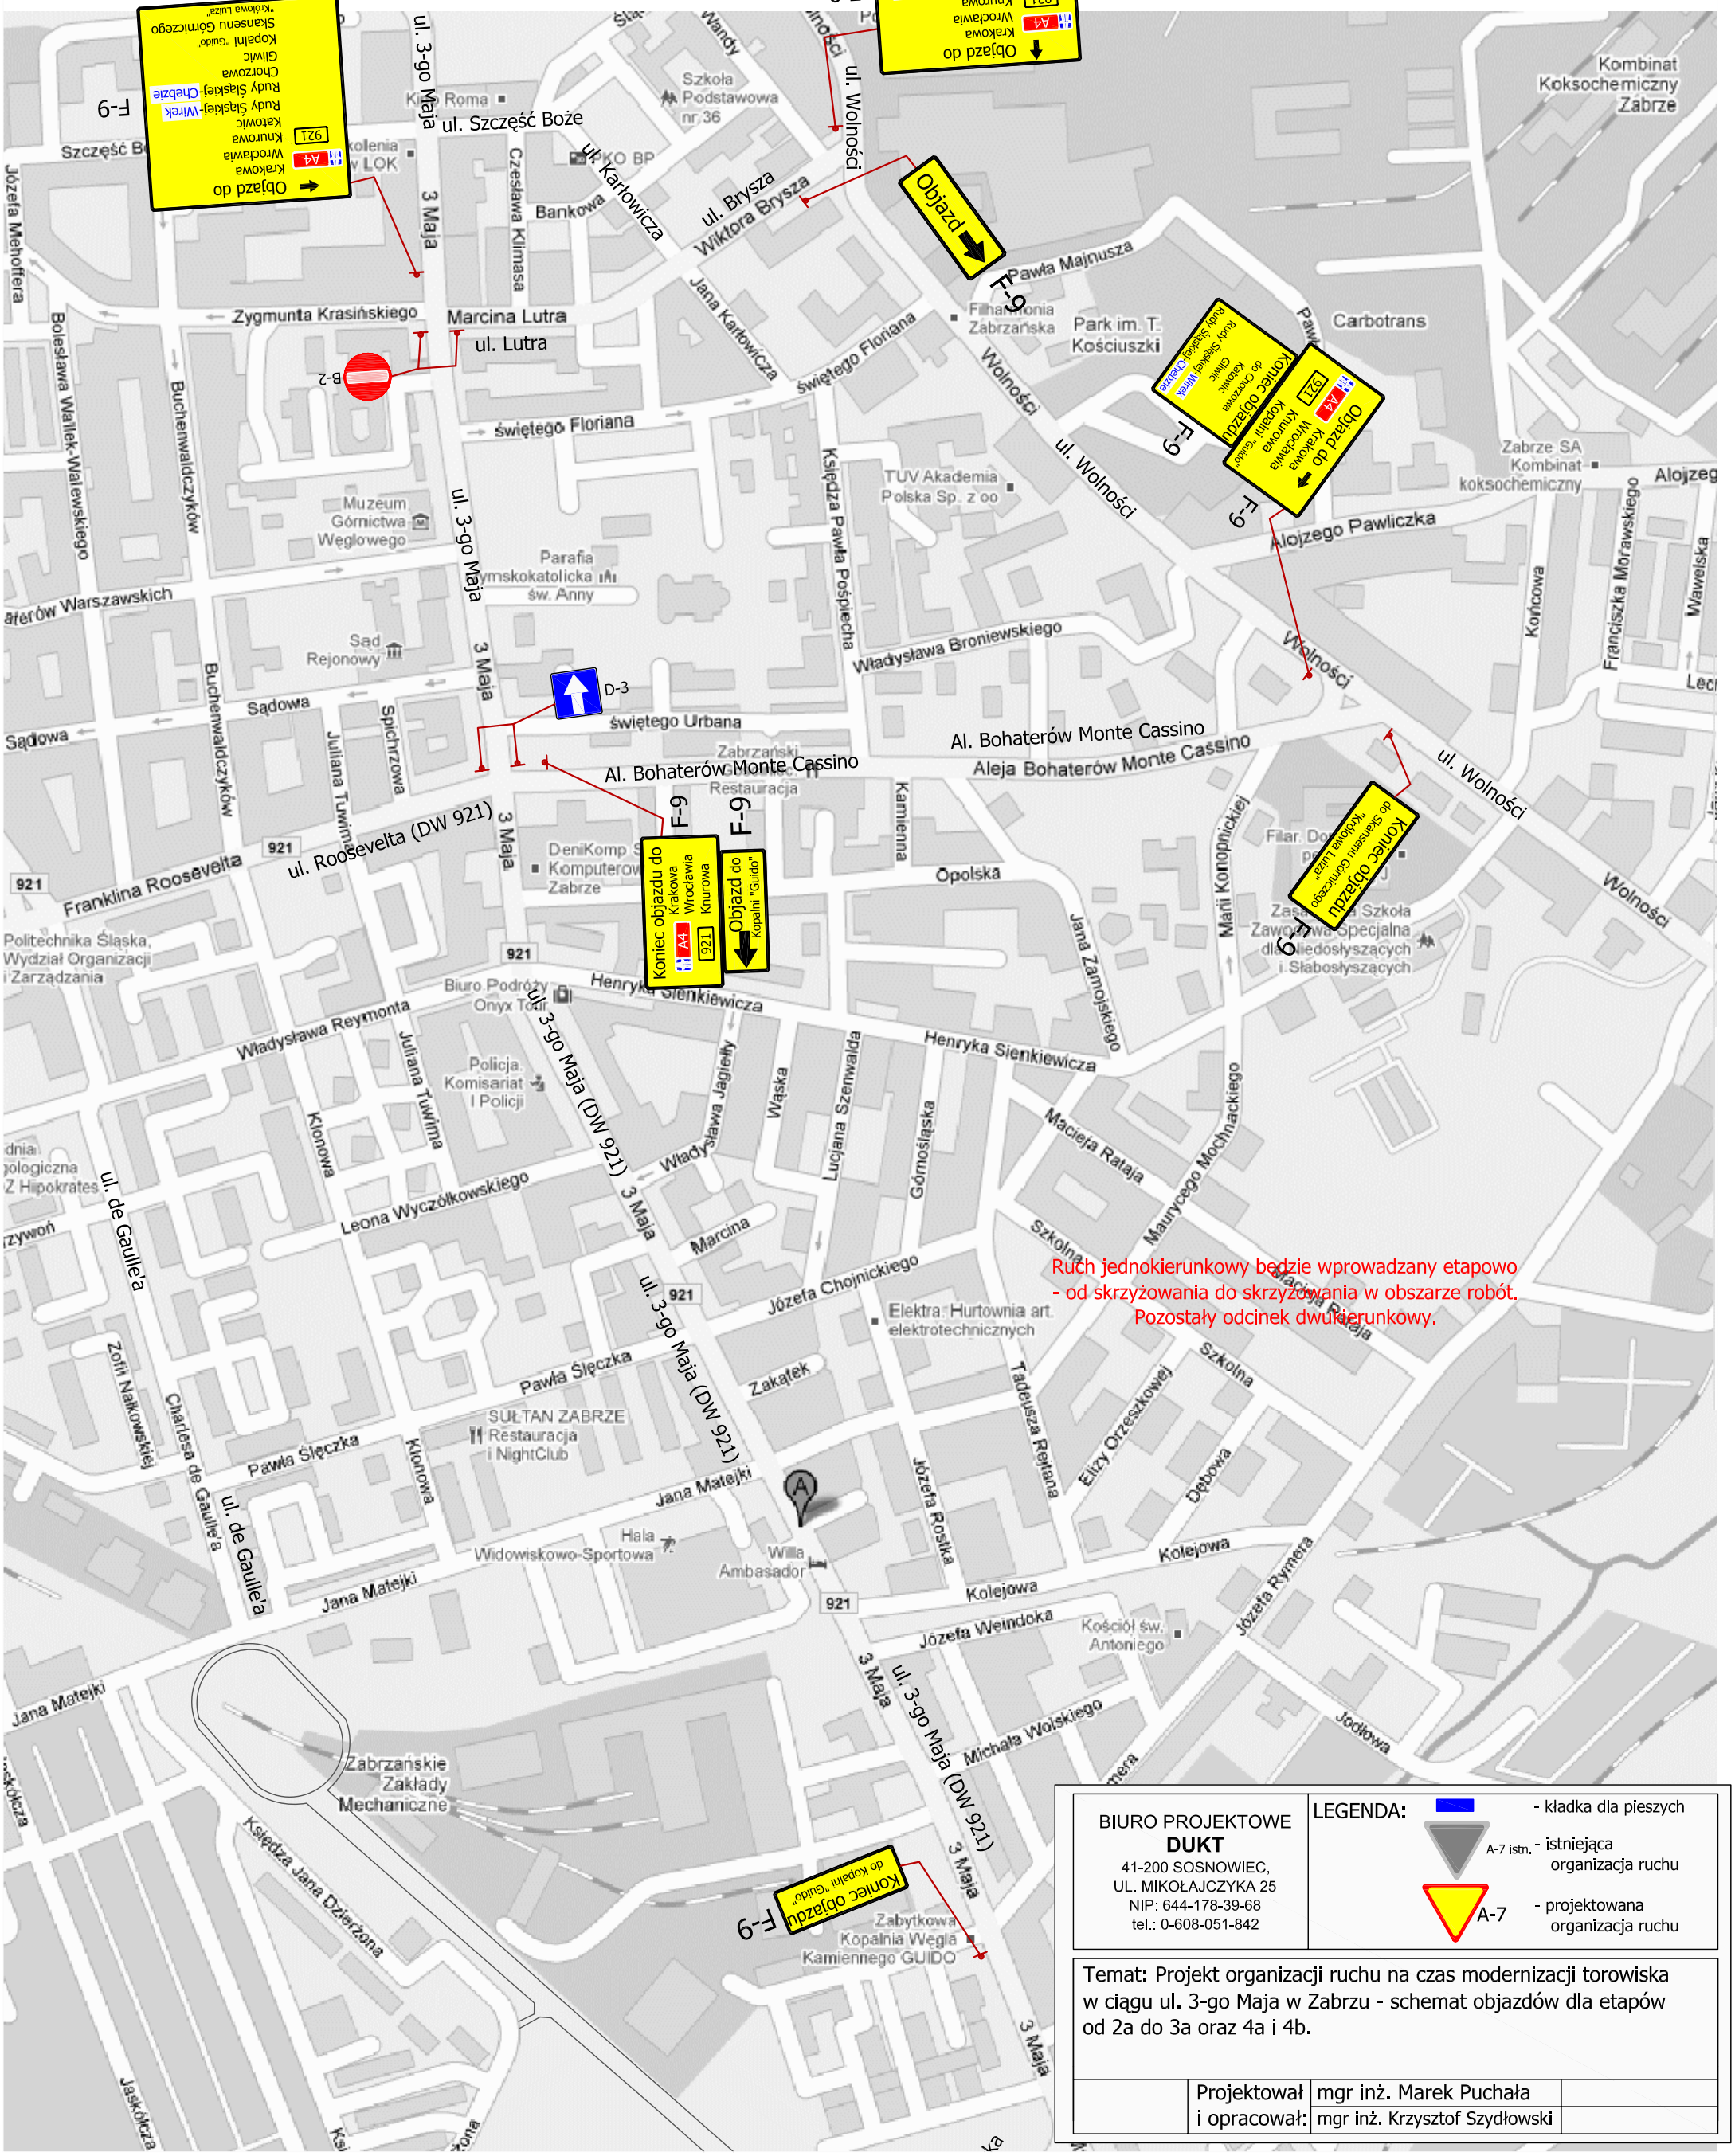

BIURO PROJEKTOWE **DUKT** 41-200 SOSNOWIEC, UL. MIKOŁAJCZYKA 25 NIP: 644-178-39-68 tel.: 0-608-051-842	LEGENDA:	- kładka dla pieszych A-7 istn. - istniejąca organizacja ruchu A-7 - projektowana organizacja ruchu

Temat: Projekt organizacji ruchu na czas modernizacji torowiska w ciągu ul. 3-go Maja w Zabrzu - schemat objazdów dla etapów od 2a do 3a oraz 4a i 4b.

Projektował	mgr inż. Marek Puchała	
i opracował:	mgr inż. Krzysztof Szydłowski	