BIURO PROJEKTOWE
DUKT
41-200 SOSNOWIEC,
UL. MIKOŁAJCZYKA 25
NIP: 644-178-39-68
tel.: 0-608-051-842

LEGENDA:
- kładka dla pieszych
- A-7 istn. - istniejąca organizacja ruchu
- A-7 - projektowana organizacja ruchu

Temat: Projekt organizacji ruchu na czas modernizacji torowiska w ciągu ul. 3-go Maja w Zabrzu - etap 2b.

Skala	Projektował	mgr inż. Marek Puchała	
1:1000	i opracował:	mgr inż. Krzysztof Szydłowski	

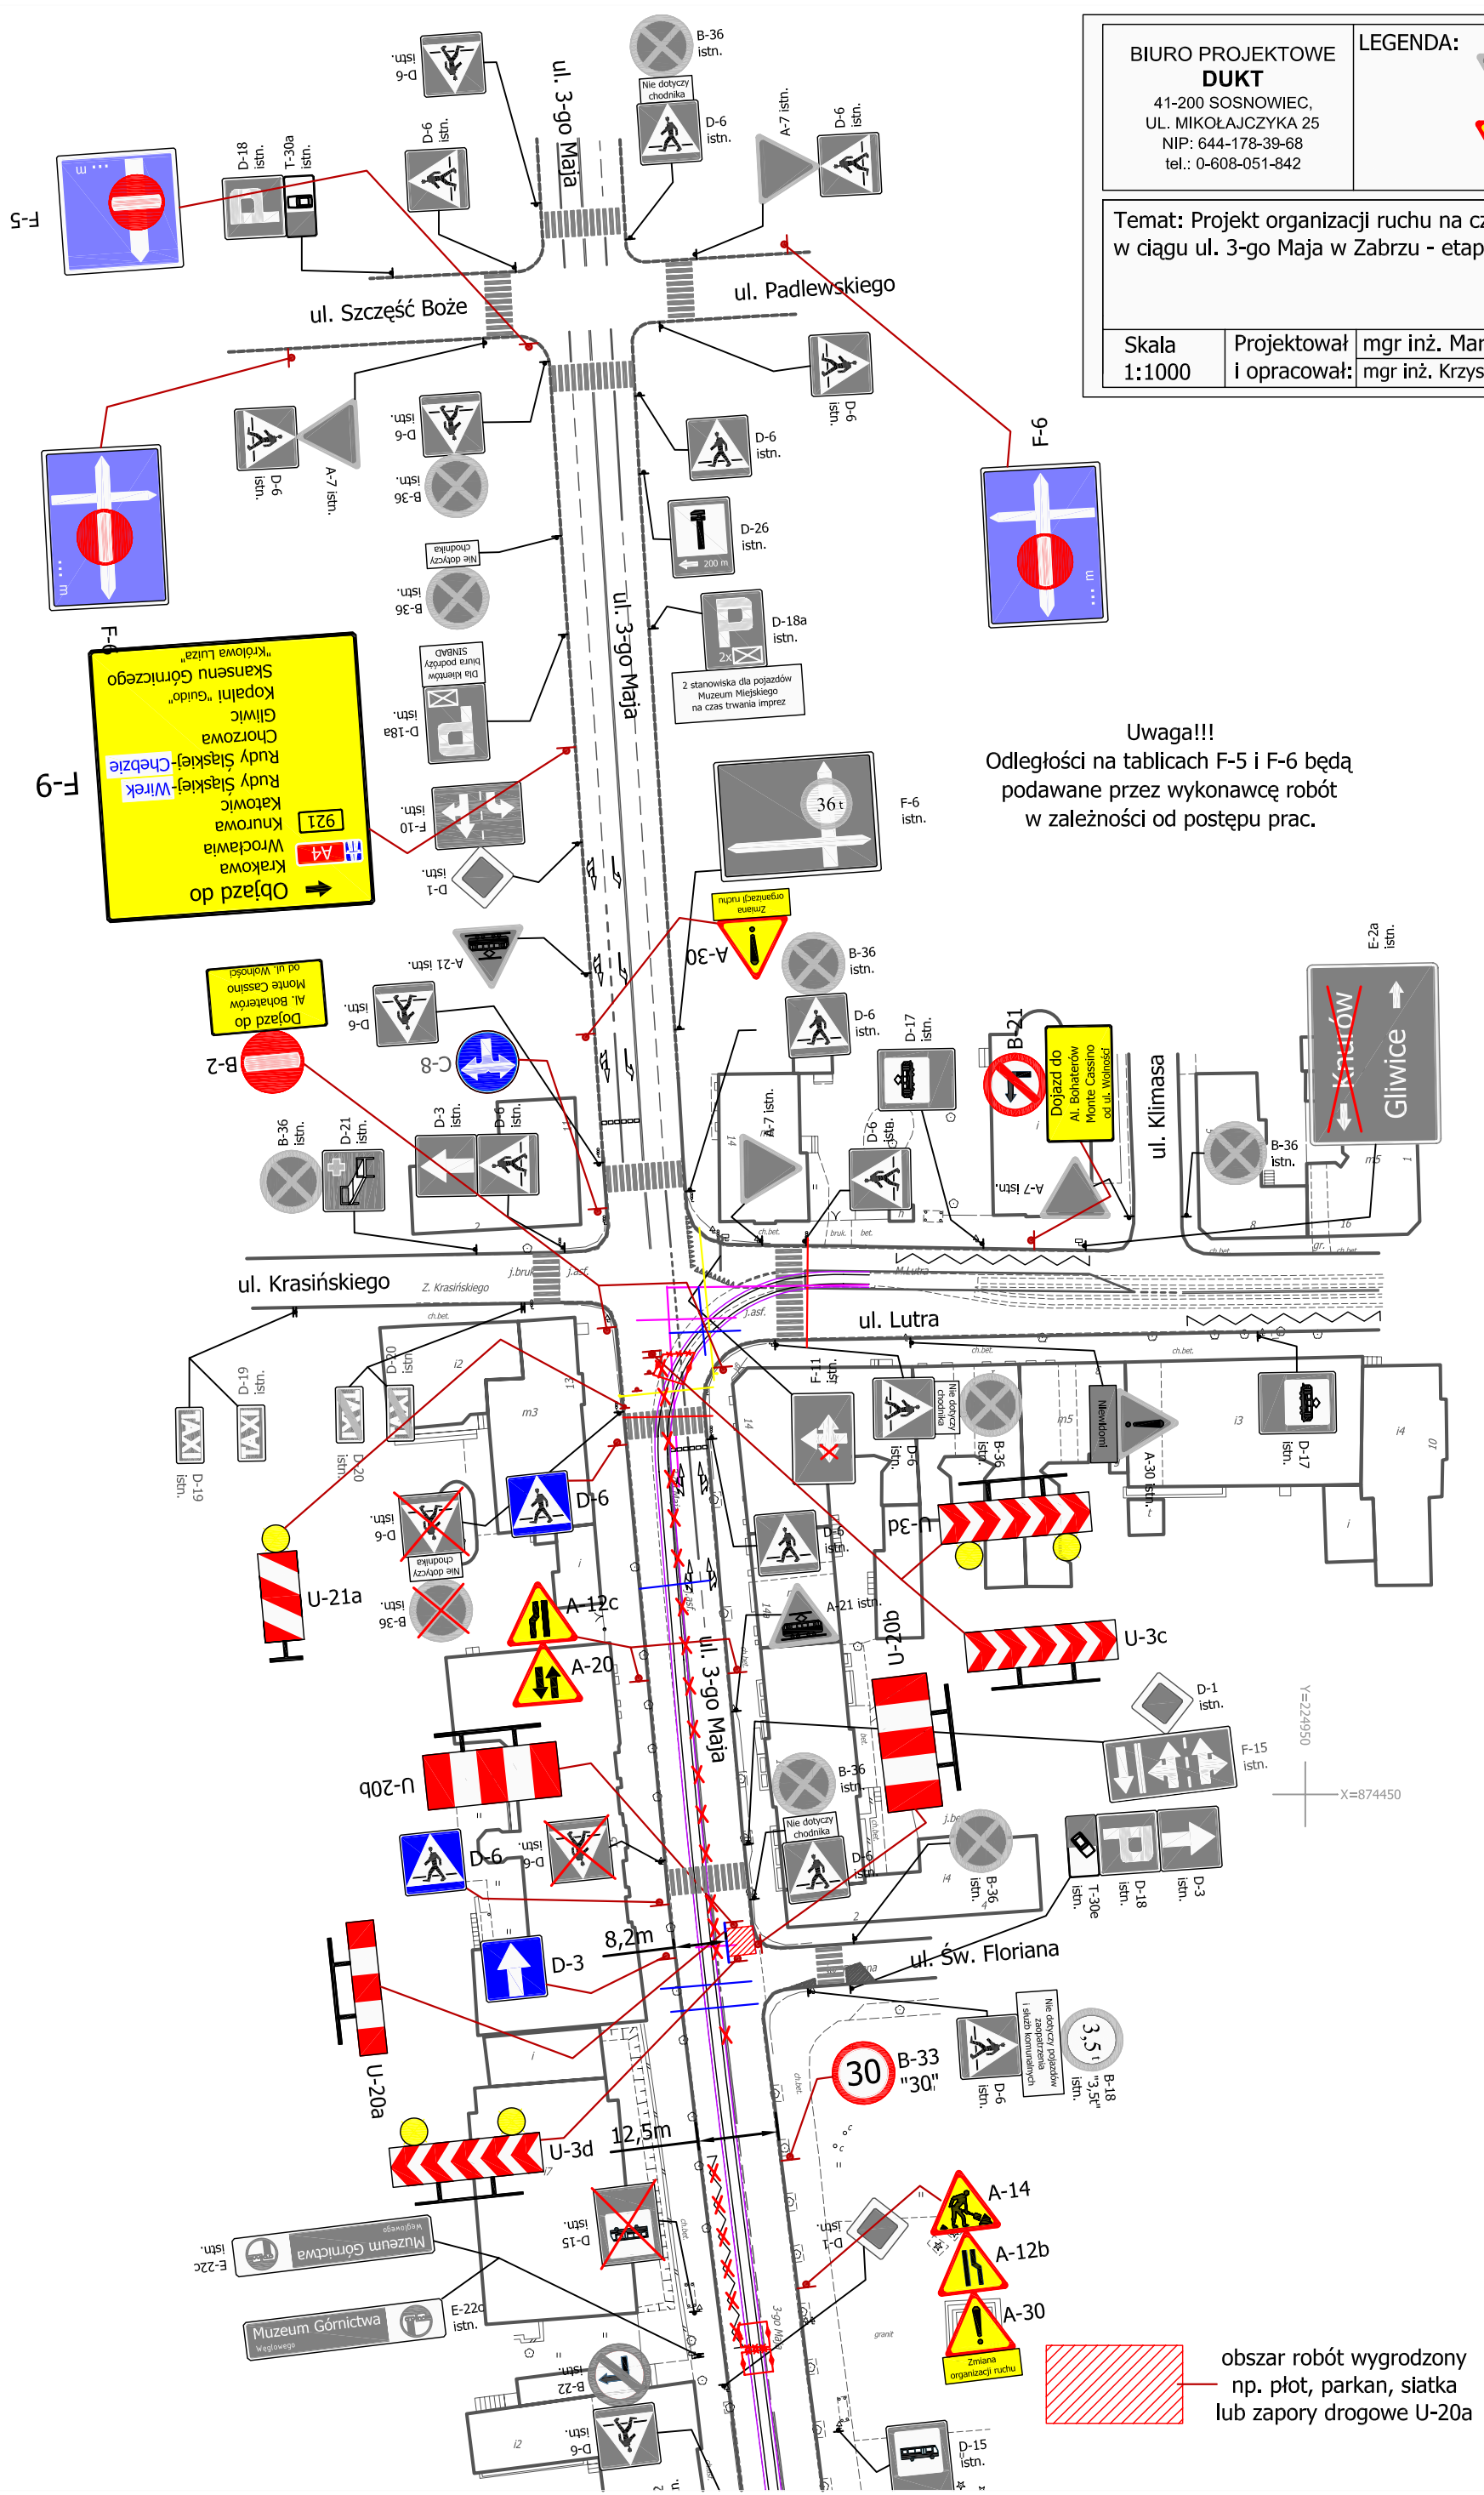

Uwaga!!!
Odległości na tablicach F-5 i F-6 będą podawane przez wykonawcę robót w zależności od postępu prac.