


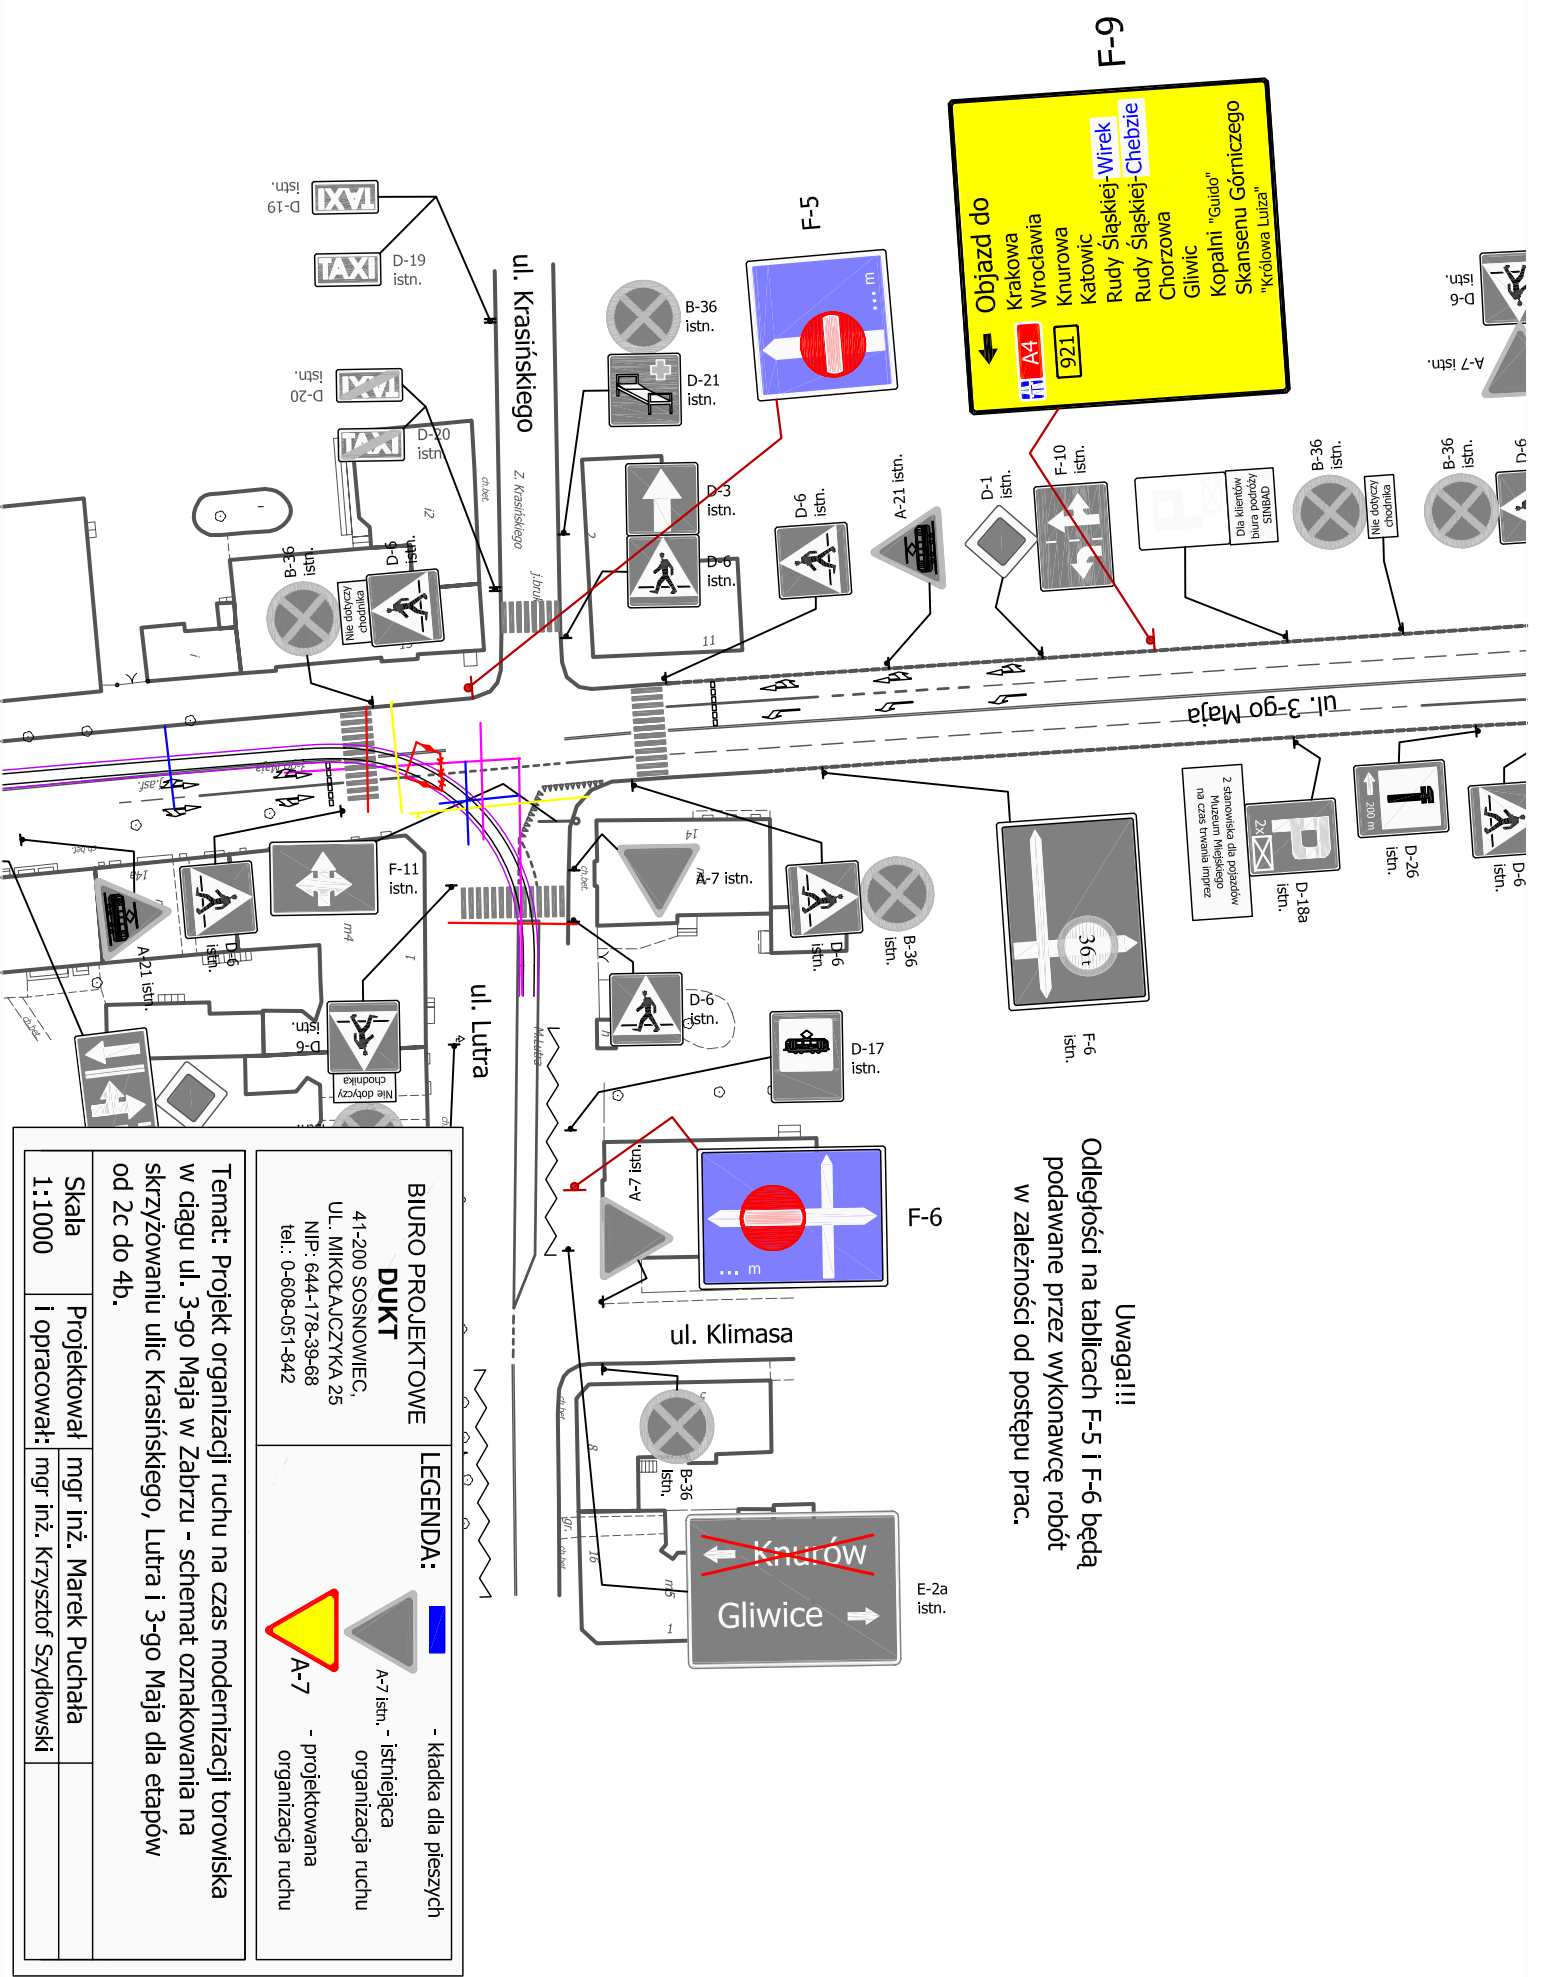

Objazd do
Krakowa
Wroclawia
Katowice
Rudy Slaskiej Wirek
Rudy Slaskiej Chebzie
Chorzowa
Gliwic
Kopalni "Guido"
Skansenu Gorniczego
"Krdlowa Luiza"

Uwaga!!!
Odleglosci na tablicach F-5 i F-6 beda
podawane przez wykonawce robót
w zaleznosci od postępu prac.

BIURO PROJEKTOWE
DUKT
41-200 SOSNOWIEC,
UL. MIKOŁAJCZYKA 25
NIP: 644-178-39-68
tel.: 0-608-051-842

LEGENDA:
 - kładka dla pieszych
 A-7 istn. - istniejąca organizacja ruchu
 A-7 - projektowana organizacja ruchu

Temat: Projekt organizacji ruchu na czas modernizacji torowiska w ciągu ul. 3-go Maja w Zabrze - schemat oznakowania na skrzyżowaniu ulic Krasieńskiego, Lutra i 3-go Maja dla etapów od 2c do 4b.

Skala	Projektował	mgr inż. Marek Puchała
1:1000	i opracował:	mgr inż. Krzysztof Szydłowski