


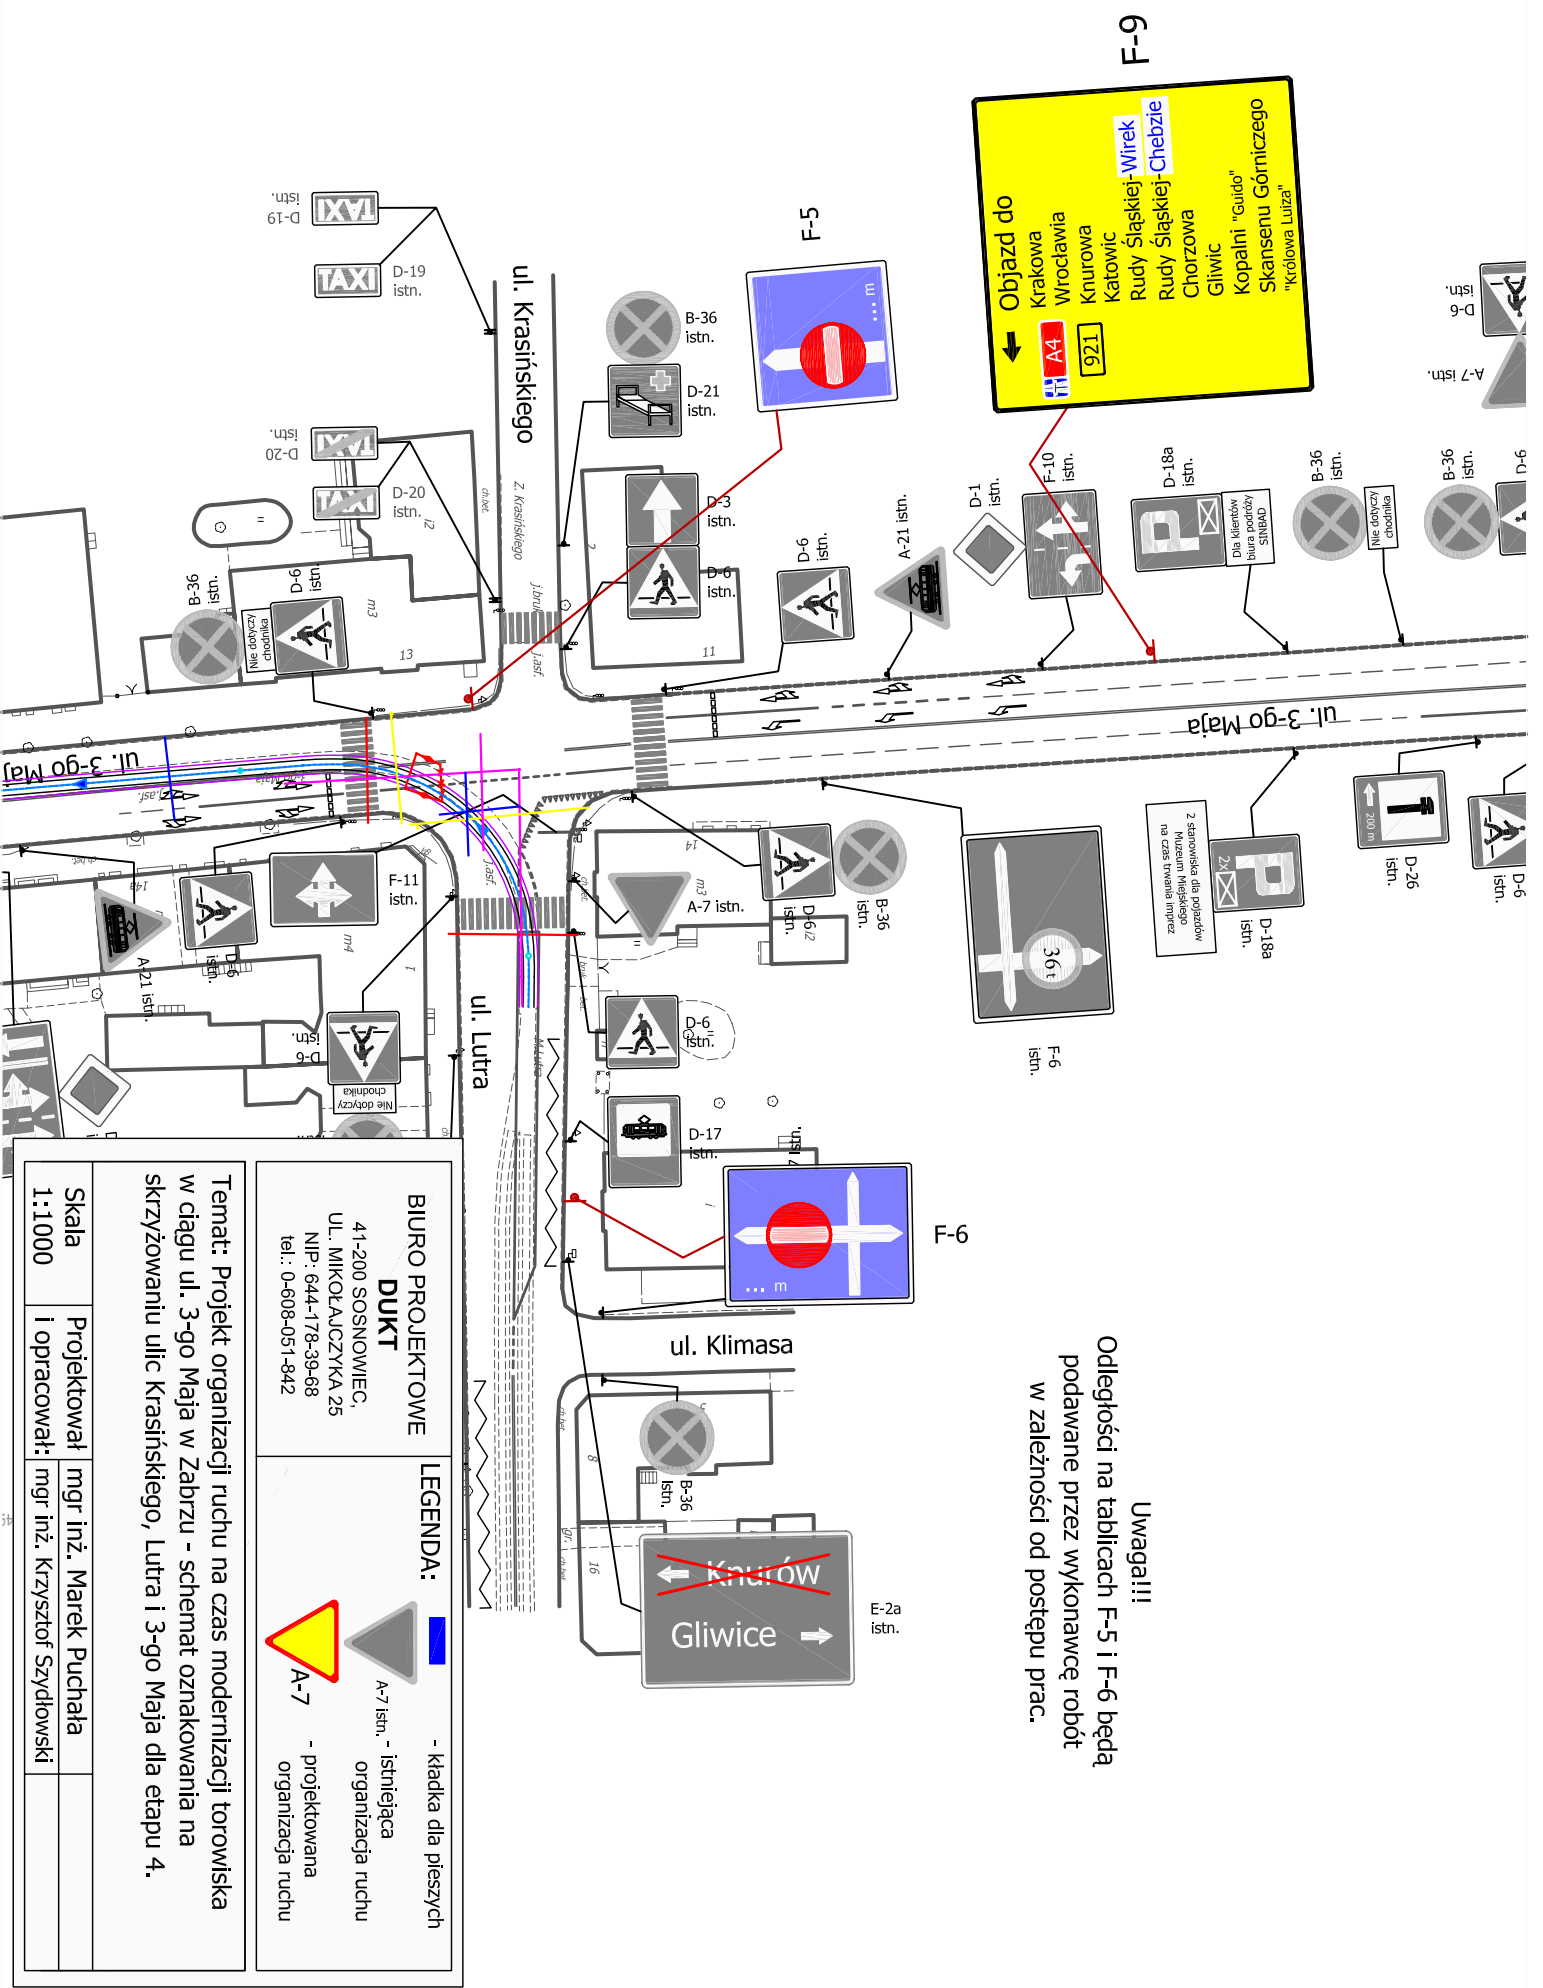

F-9

Objazd do
 Krakowa
 Wrocławia
 Knurowa
 Katowic
 Rudy Śląskiej-Wirek
 Rudy Śląskiej-Chebie
 Chorzowa
 Gliwic
 Kopalni "Guido"
 Skansenu Górniczego
 "Królowa Lutza"

F-5

F-6

E-2a
 istn.

Uwaga!!!

Odległości na tablicach F-5 i F-6 będą
 podawane przez wykonawcę robót
 w zależności od postępu prac.

BIURO PROJEKTOWE DUKT 41-200 SOSNOWIEC, UL. MIKOŁAJCZYKA 25 NIP: 644-178-39-68 tel.: 0-608-051-842		LEGENDA: - kładka dla pieszych A-7 istn. - istniejąca organizacja ruchu A-7 - projektowana organizacja ruchu	
Skala 1:1000	Projektował mgr inż. Marek Puchała		
	i opracował: mgr inż. Krzysztof Szydłowski		

Temat: Projekt organizacji ruchu na czas modernizacji torowiska
 w ciągu ul. 3-go Maja w Zabrzcu - schemat oznakowania na
 skrzyżowaniu ulic Krasieńskiego, Lutra i 3-go Maja dla etapu 4.