


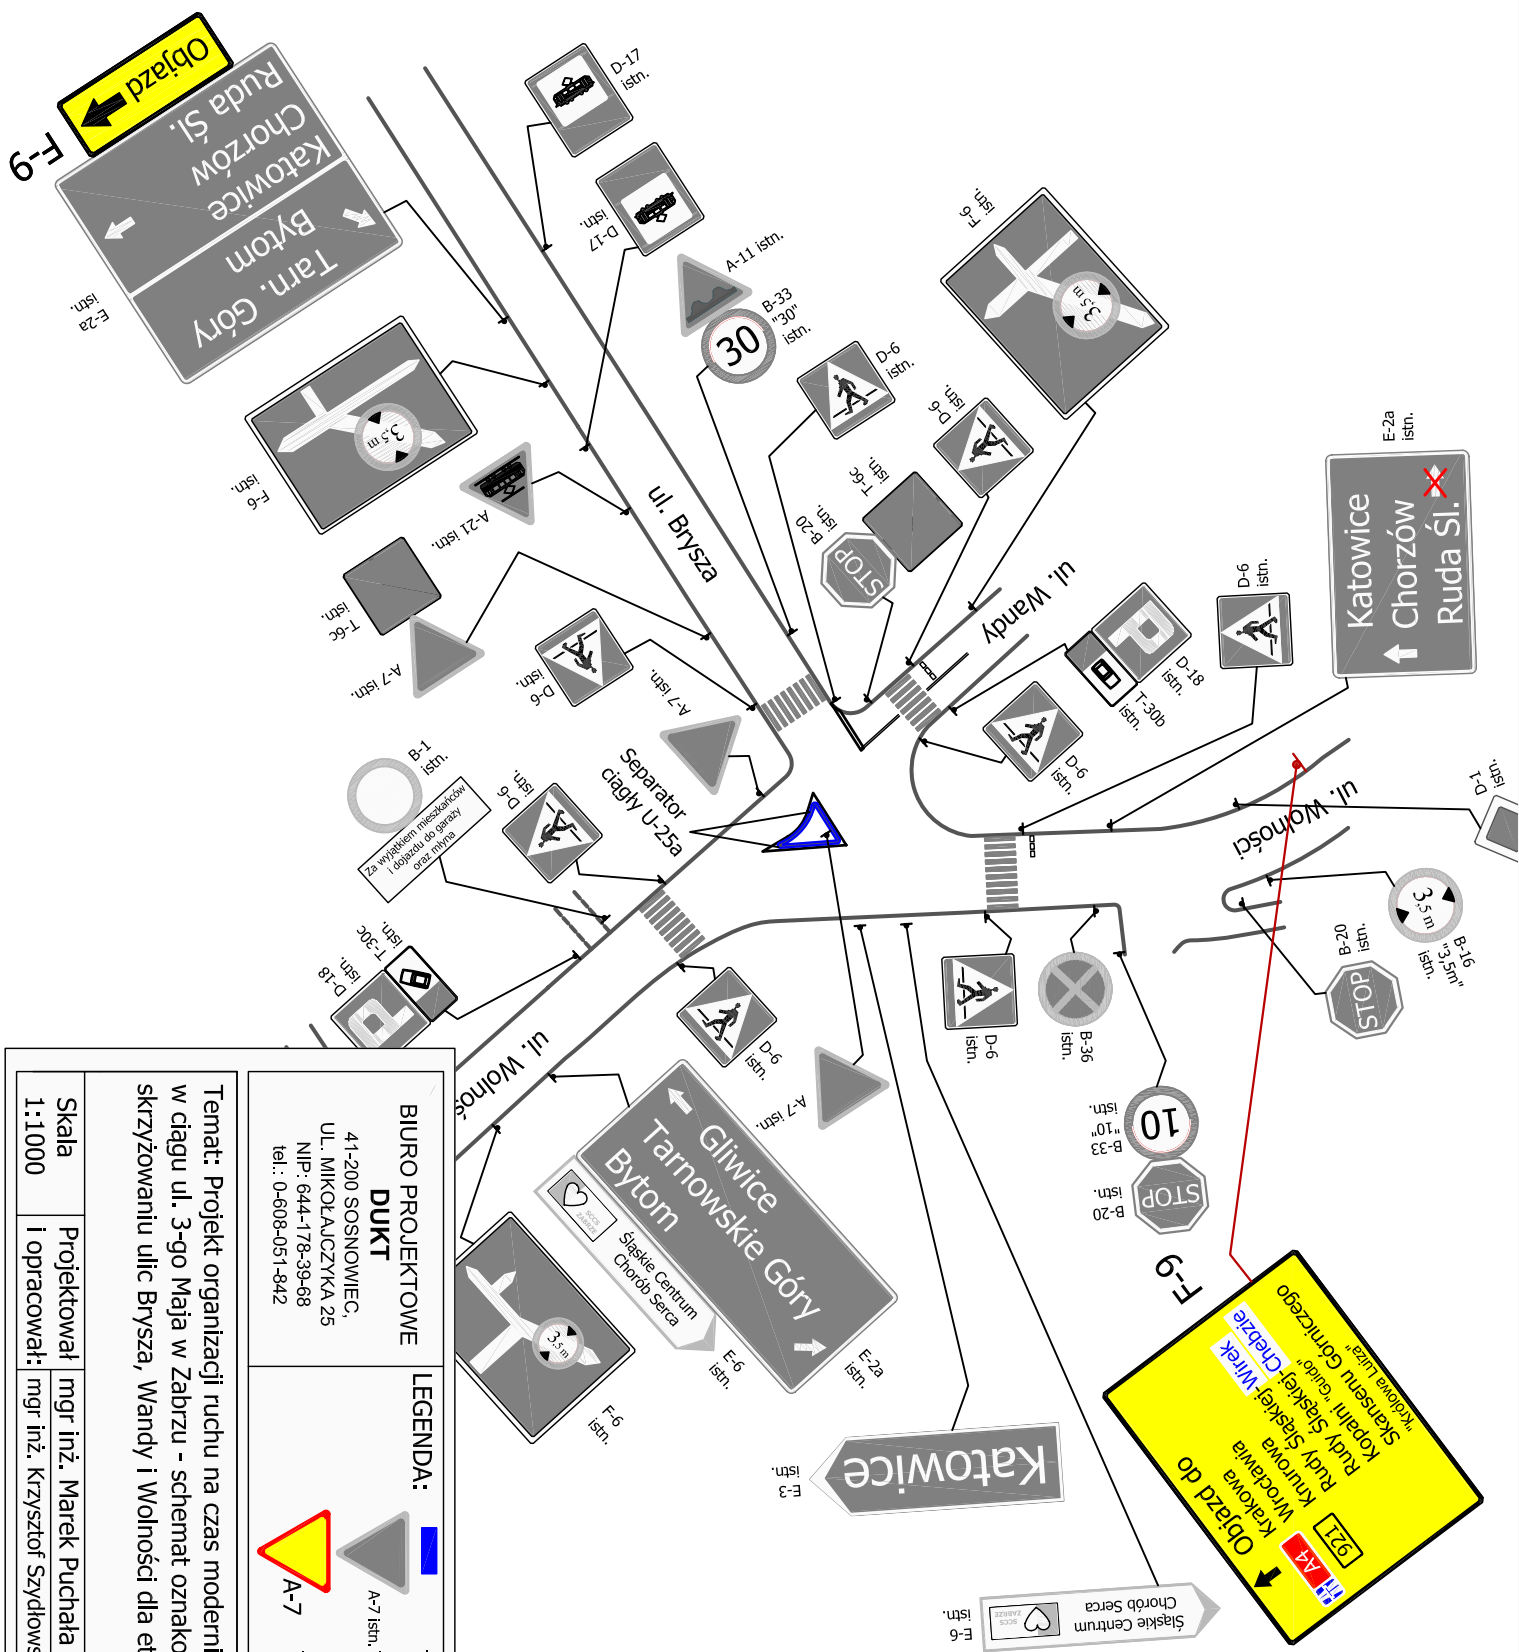

BIURO PROJEKTOWE
DUKT
 41-200 SOSNOWIEC,
 UL. MIKOŁAJCZYKA 25
 NIP: 644-178-39-68
 tel.: 0-608-051-842

LEGENDA:
 - kładka dla pieszych
 A-7 istn. - istniejąca organizacja ruchu
 A-7 - projektowana organizacja ruchu

Temat: Projekt organizacji ruchu na czas modernizacji torowiska w ciągu ul. 3-go Maja w Zabrze - schemat oznakowania na skrzyżowaniu ulic Brysza, Wandy i Wolności dla etapu 4.

Skala	Projektował	mgr inż. Marek Puchała
1:1000	i opracował:	mgr inż. Krzysztof Sztydlowski