


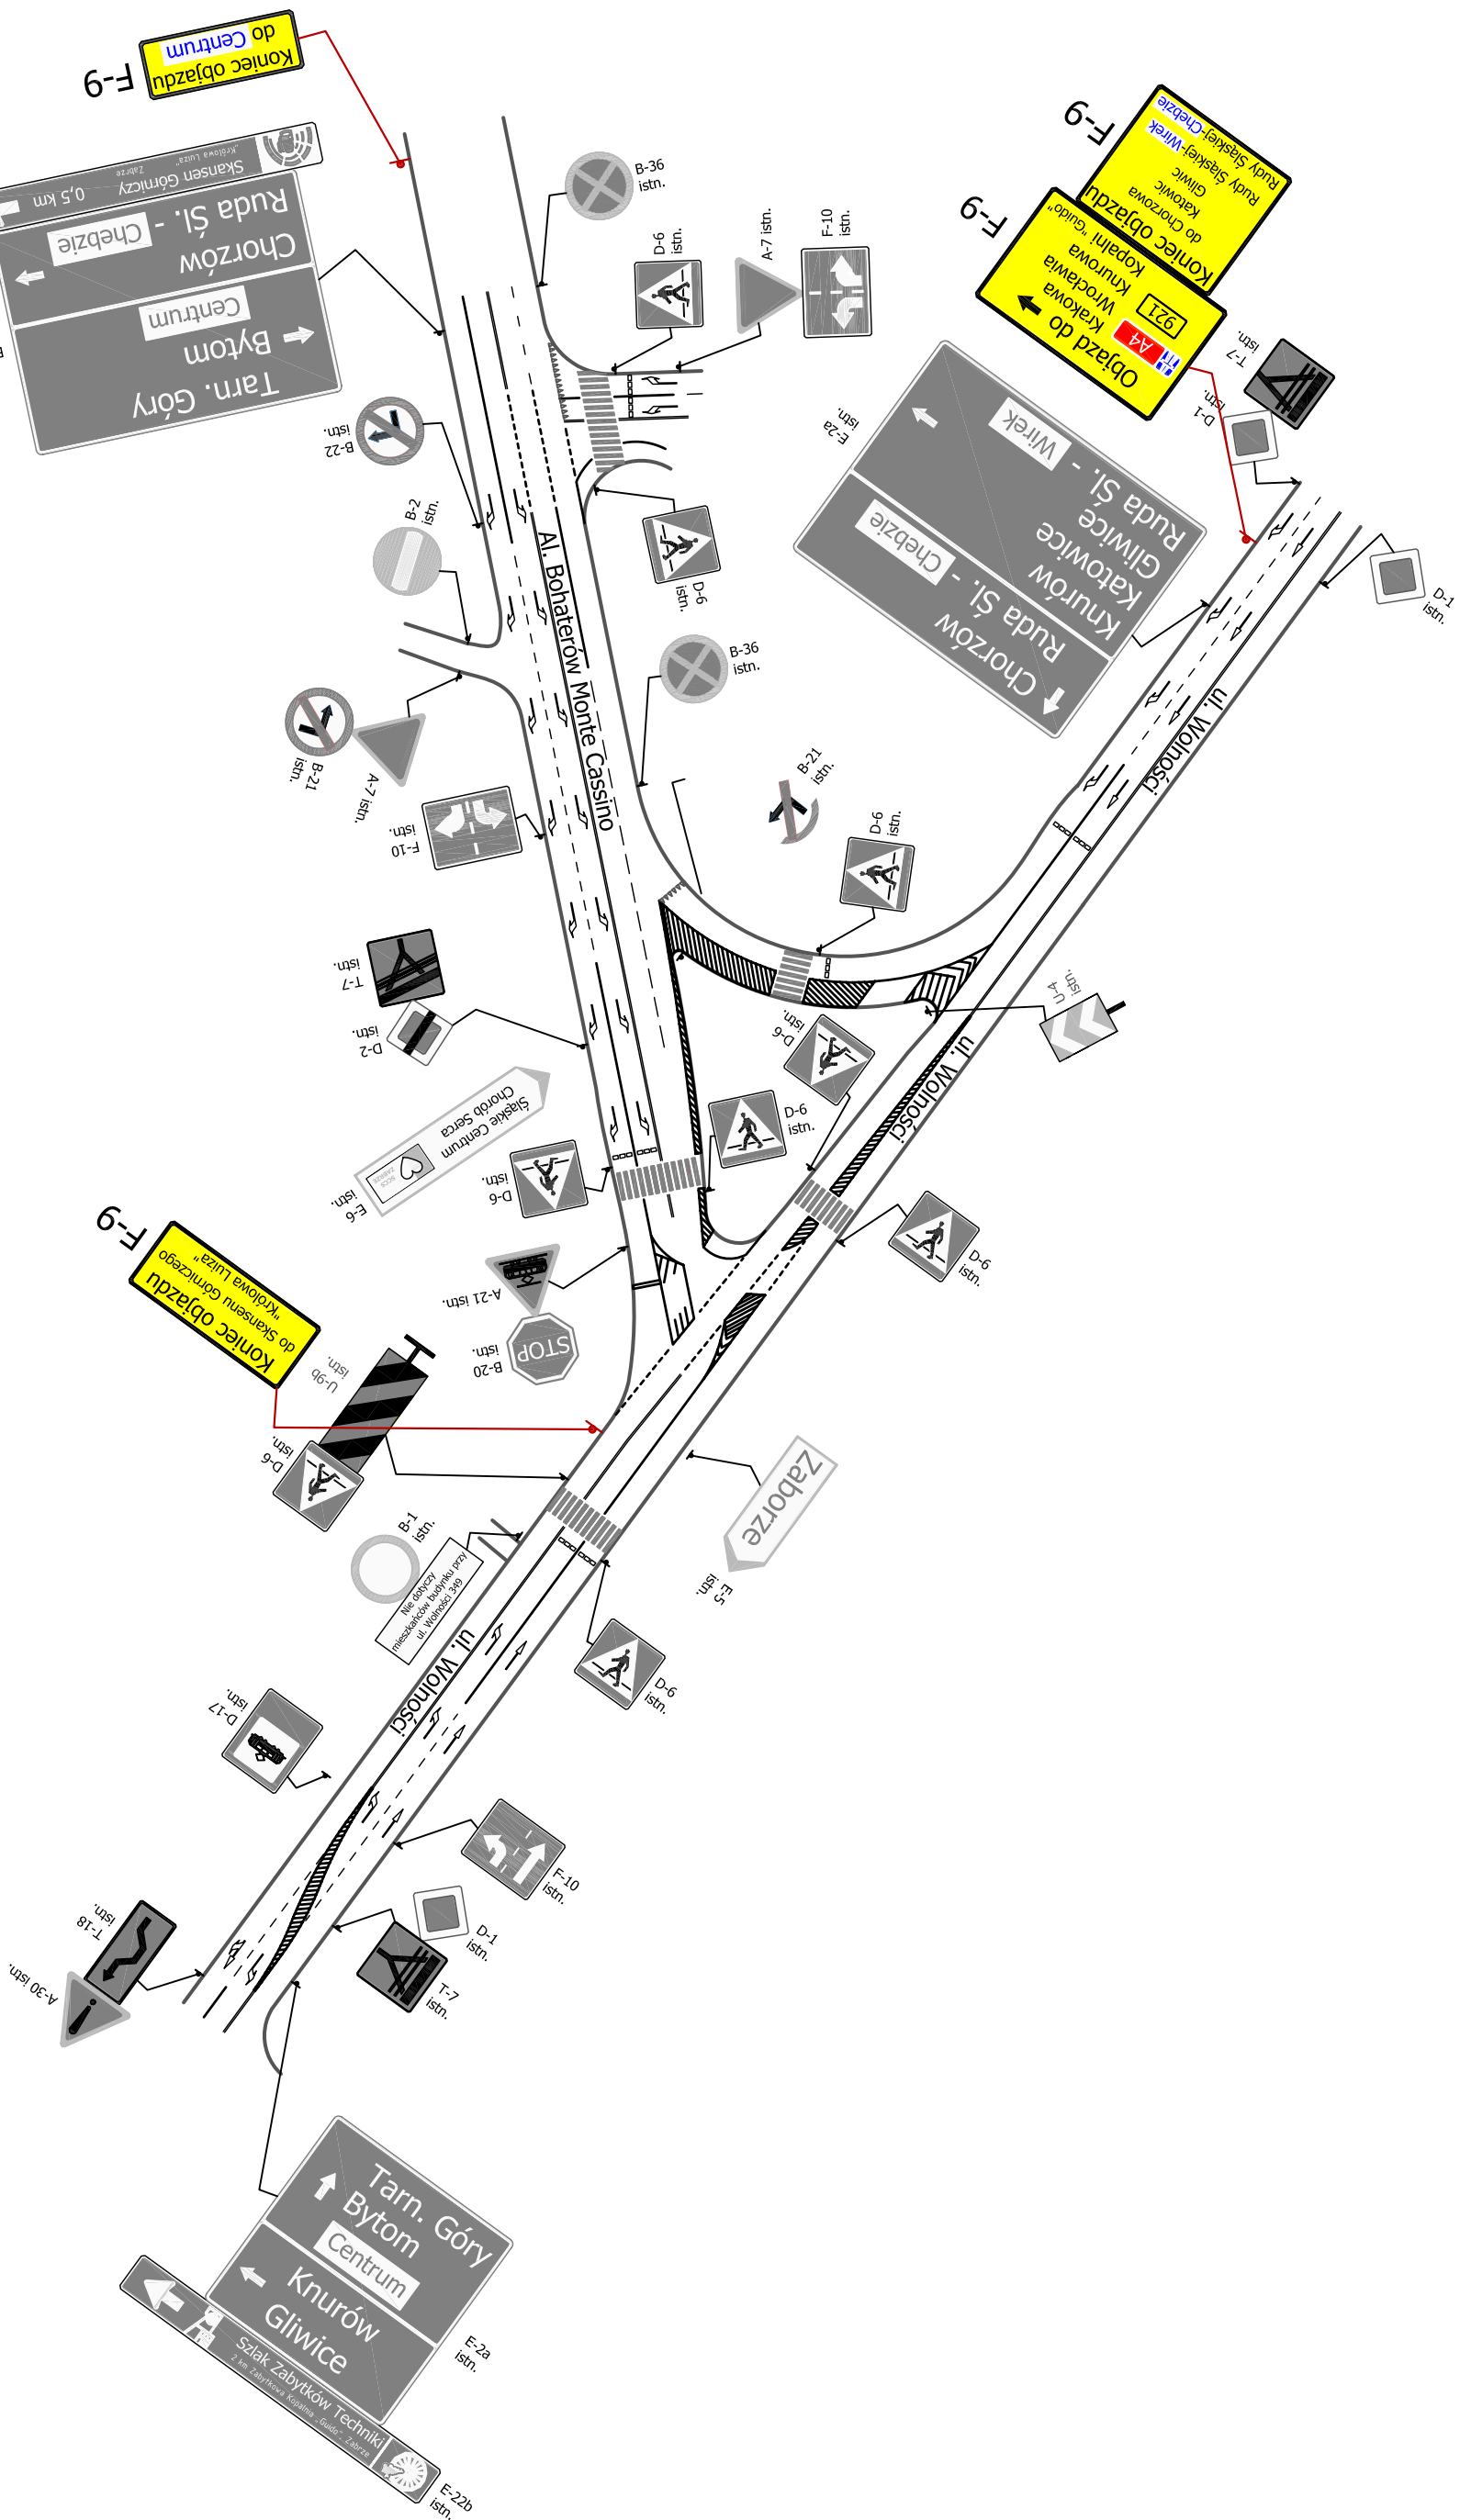

BIURO PROJEKTOWE

DUKT

41-200 SOSNOWIEC,
UL. MIKOŁAJCZYKA 25
NIP: 644-178-39-68
tel.: 0-608-051-842

LEGENDA:

A-7 istn. - istniejąca organizacja ruchu

A-7 - projektowana organizacja ruchu

Temat: Projekt organizacji ruchu na czas modernizacji torowiska w ciągu ul. 3-go Maja w Zabrze - schemat oznakowania na skrzyżowaniu ulic Wolności i Al. Bohaterów Monte Cassino dla etapu 4.

Skala	Projektował mgr inż. Marek Puchala	
1:1000	i opracował: mgr inż. Krzysztof Szydłowski	