


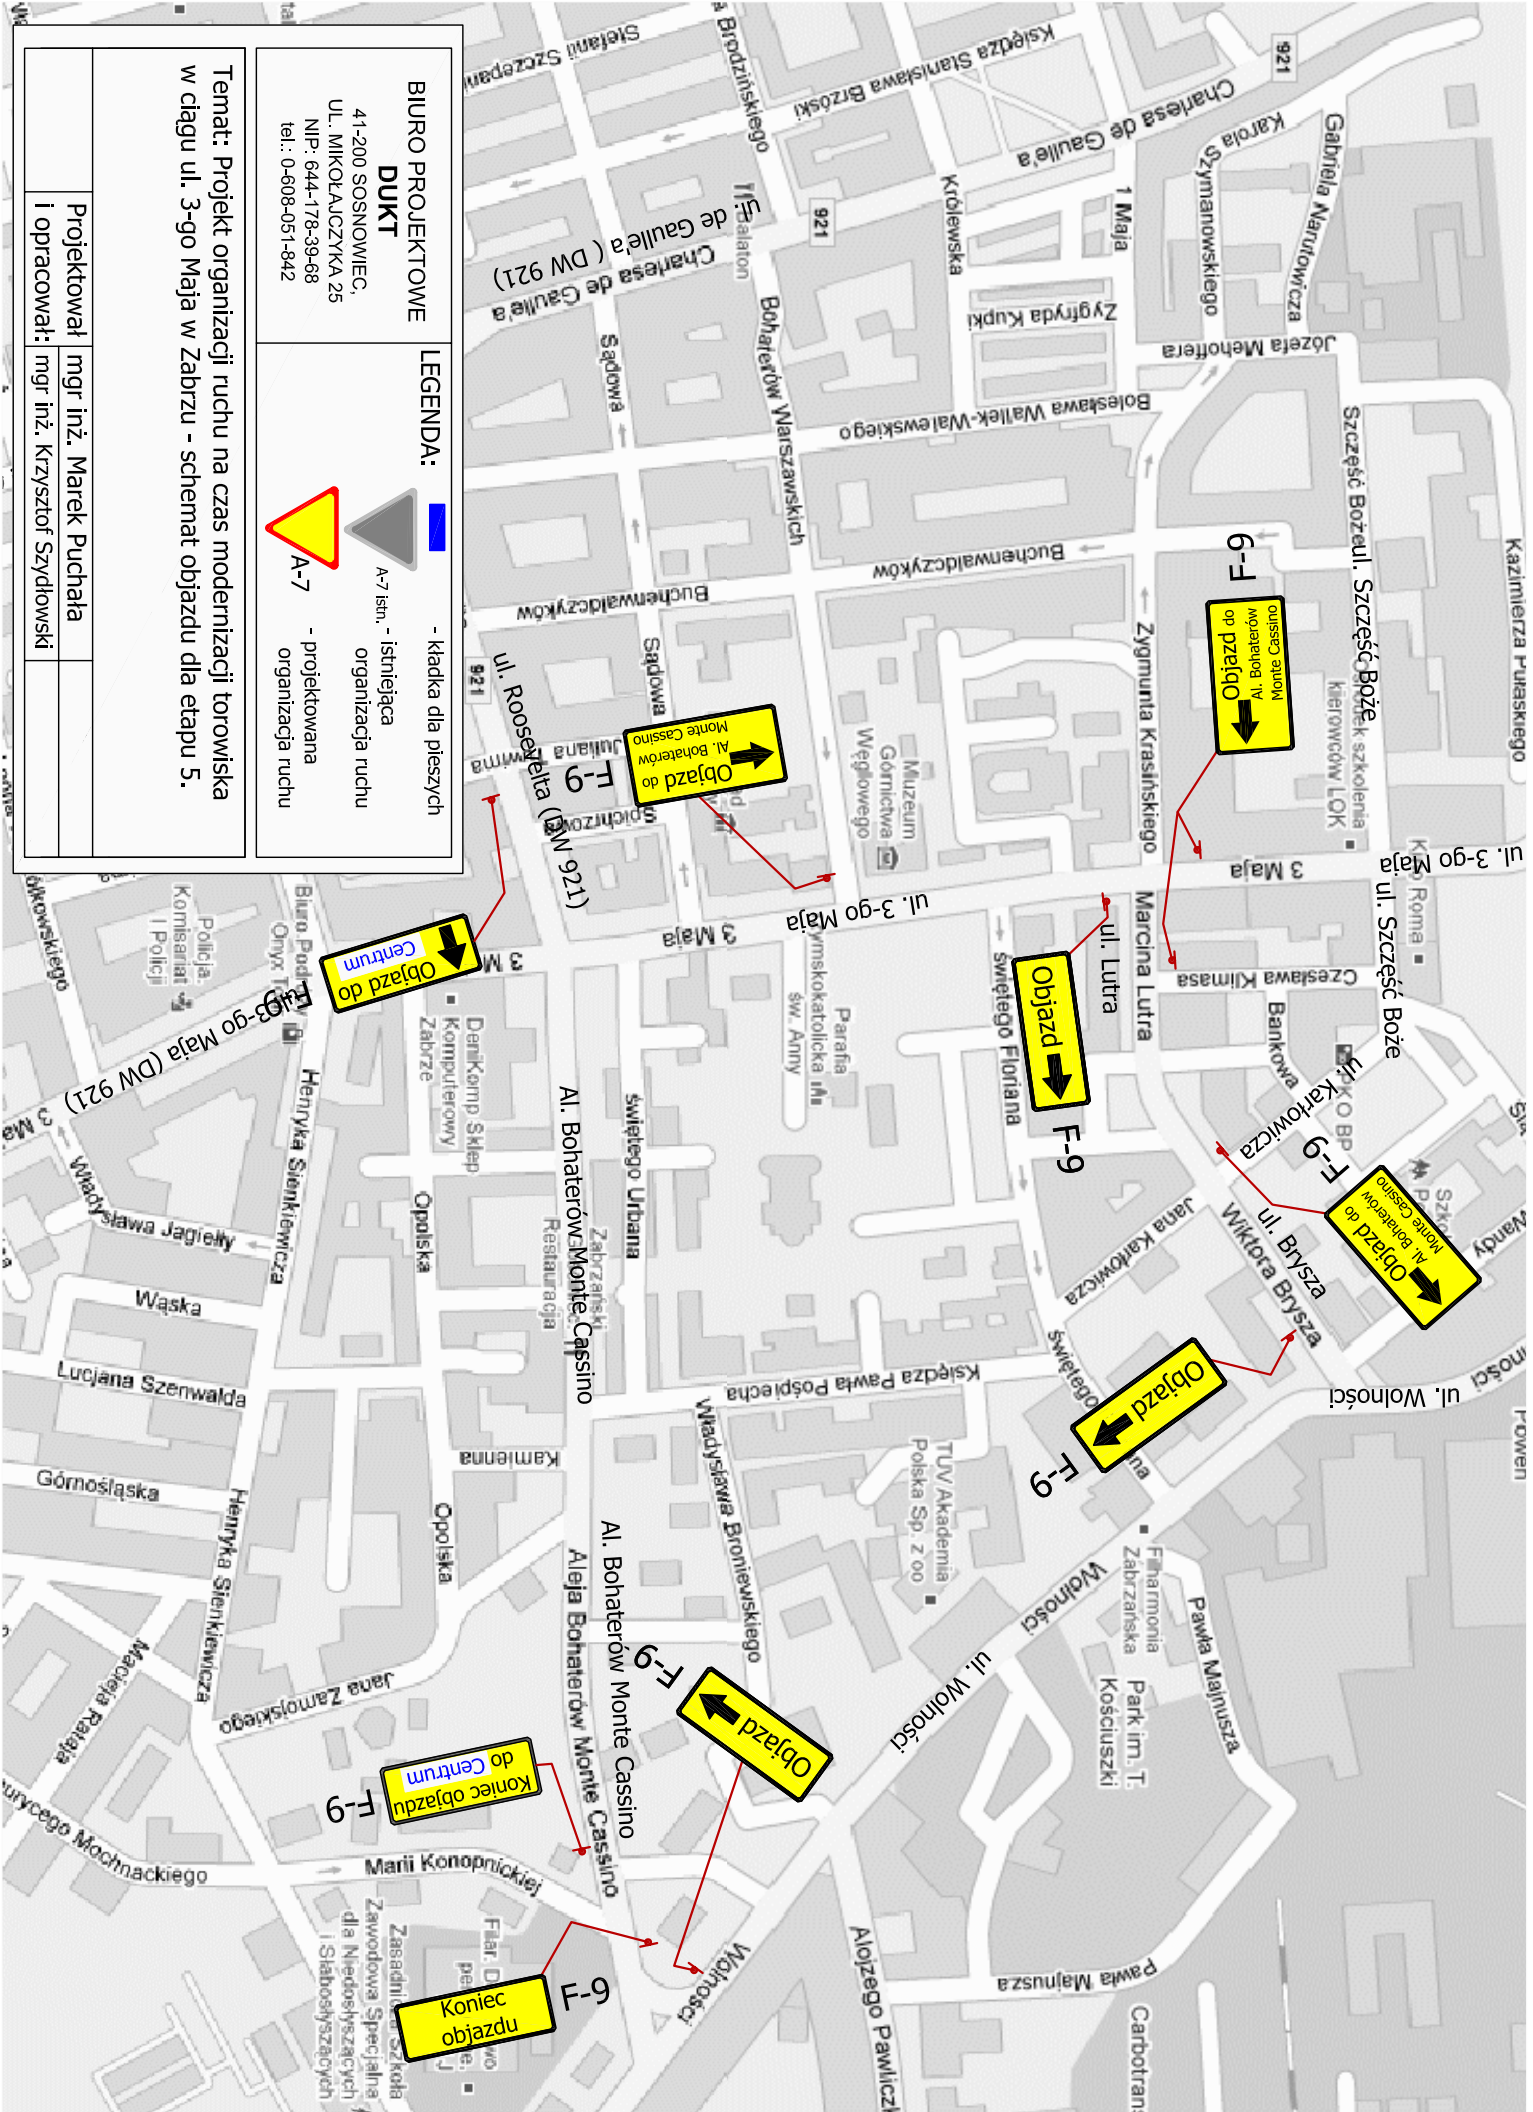

DUKT

41-200 SOSNOWIEC,
UL. MIKOŁAJCZYKA 25
NIP: 644-178-39-68
tel.: 0-608-051-842

A-7 istn. - istniejąca
organizacja ruchu



- projektowana organizacja ruchu

Temat: Projekt organizacji ruchu na czas modernizacji torowiska w ciągu ul. 3-go Maja w Zabrzcu - schemat objazdu dla etapu 5.

Projektował	mgr inż. Marek Puchała
i opracował:	mgr inż. Krzysztof Szydłowski

i opracował: mgr inż. Krzysztof Szydlowski