


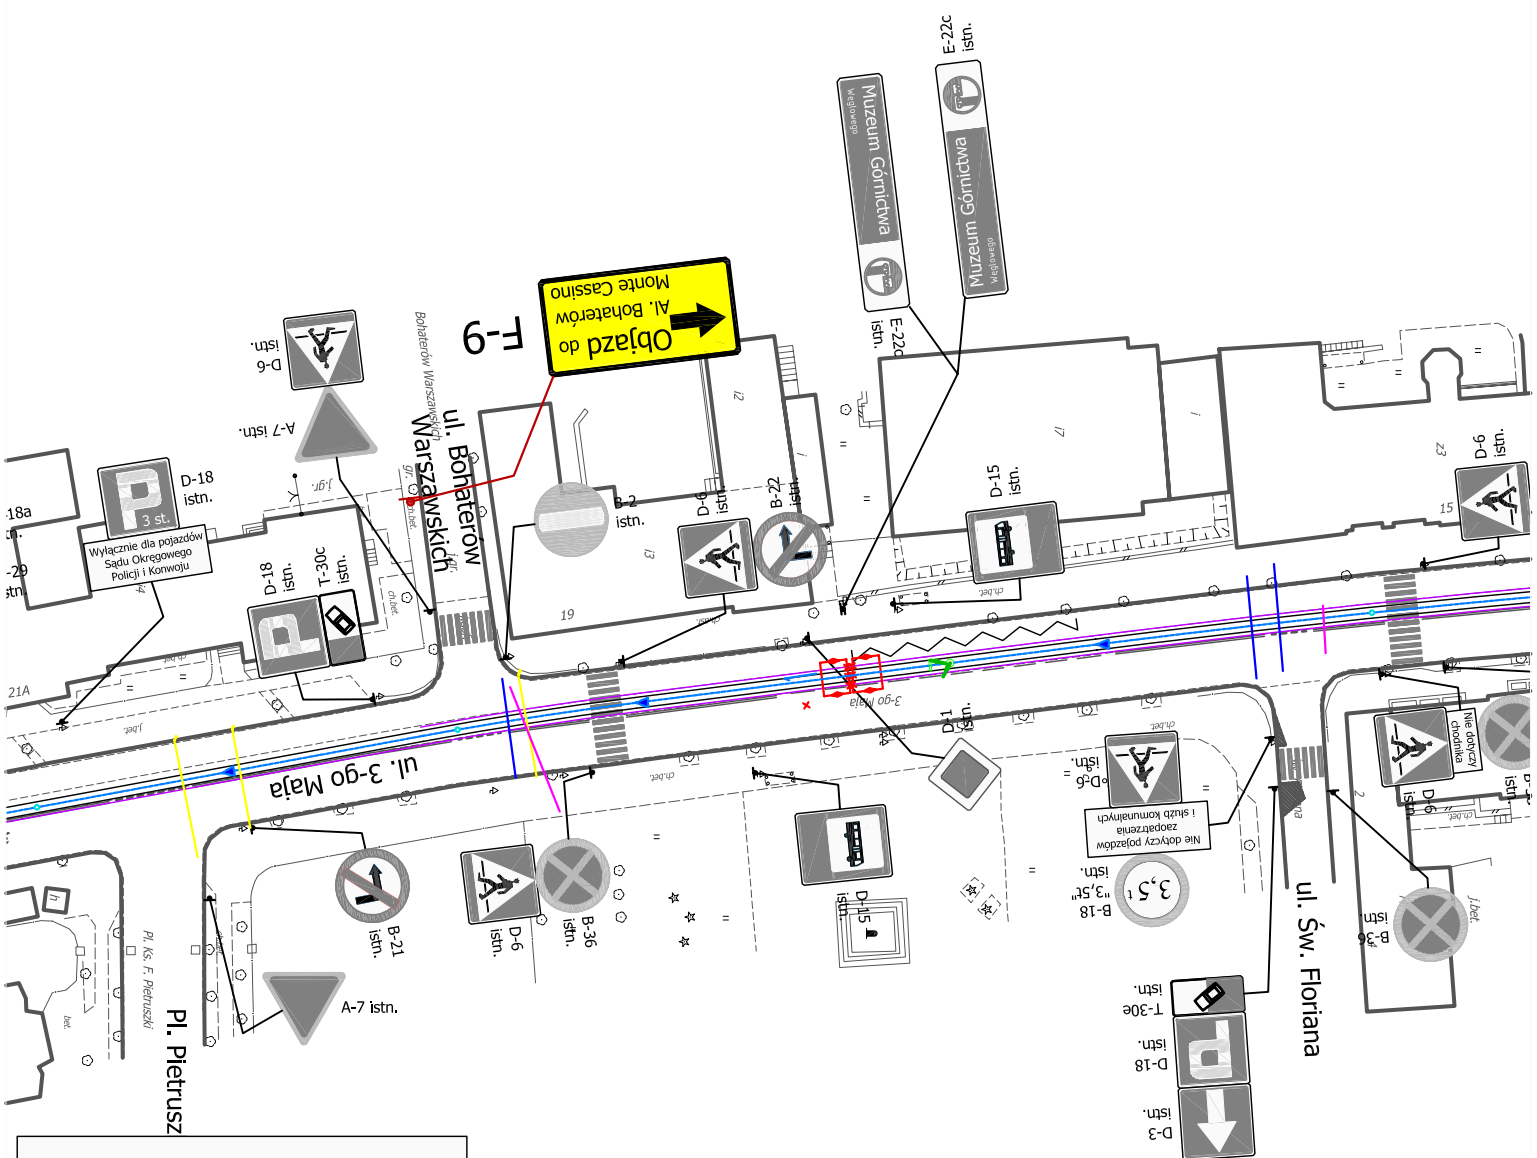

BIURO PROJEKTOWE

DUKT

41-200 SOSNOWIEC,
UL. MIKOŁAJCZYKA 25
NIP: 644-178-39-68
tel.: 0-608-051-842

LEGENDA:

■ - kładka dla pieszych

▲ A-7 istn. - istniejąca organizacja ruchu

▲ A-7 - projektowana organizacja ruchu

Temat: Projekt organizacji ruchu na czas modernizacji torowiska w ciągu ul. 3-go Maja w Zabrze - schemat oznakowania na skrzyżowaniu ulic 3 Maja, Bohaterów Warszawskich dla etapu 5.

Skala 1:1000

Projektował i opracował: mgr inż. Marek Puchała

mgr inż. Krzysztof Sztydlowski