


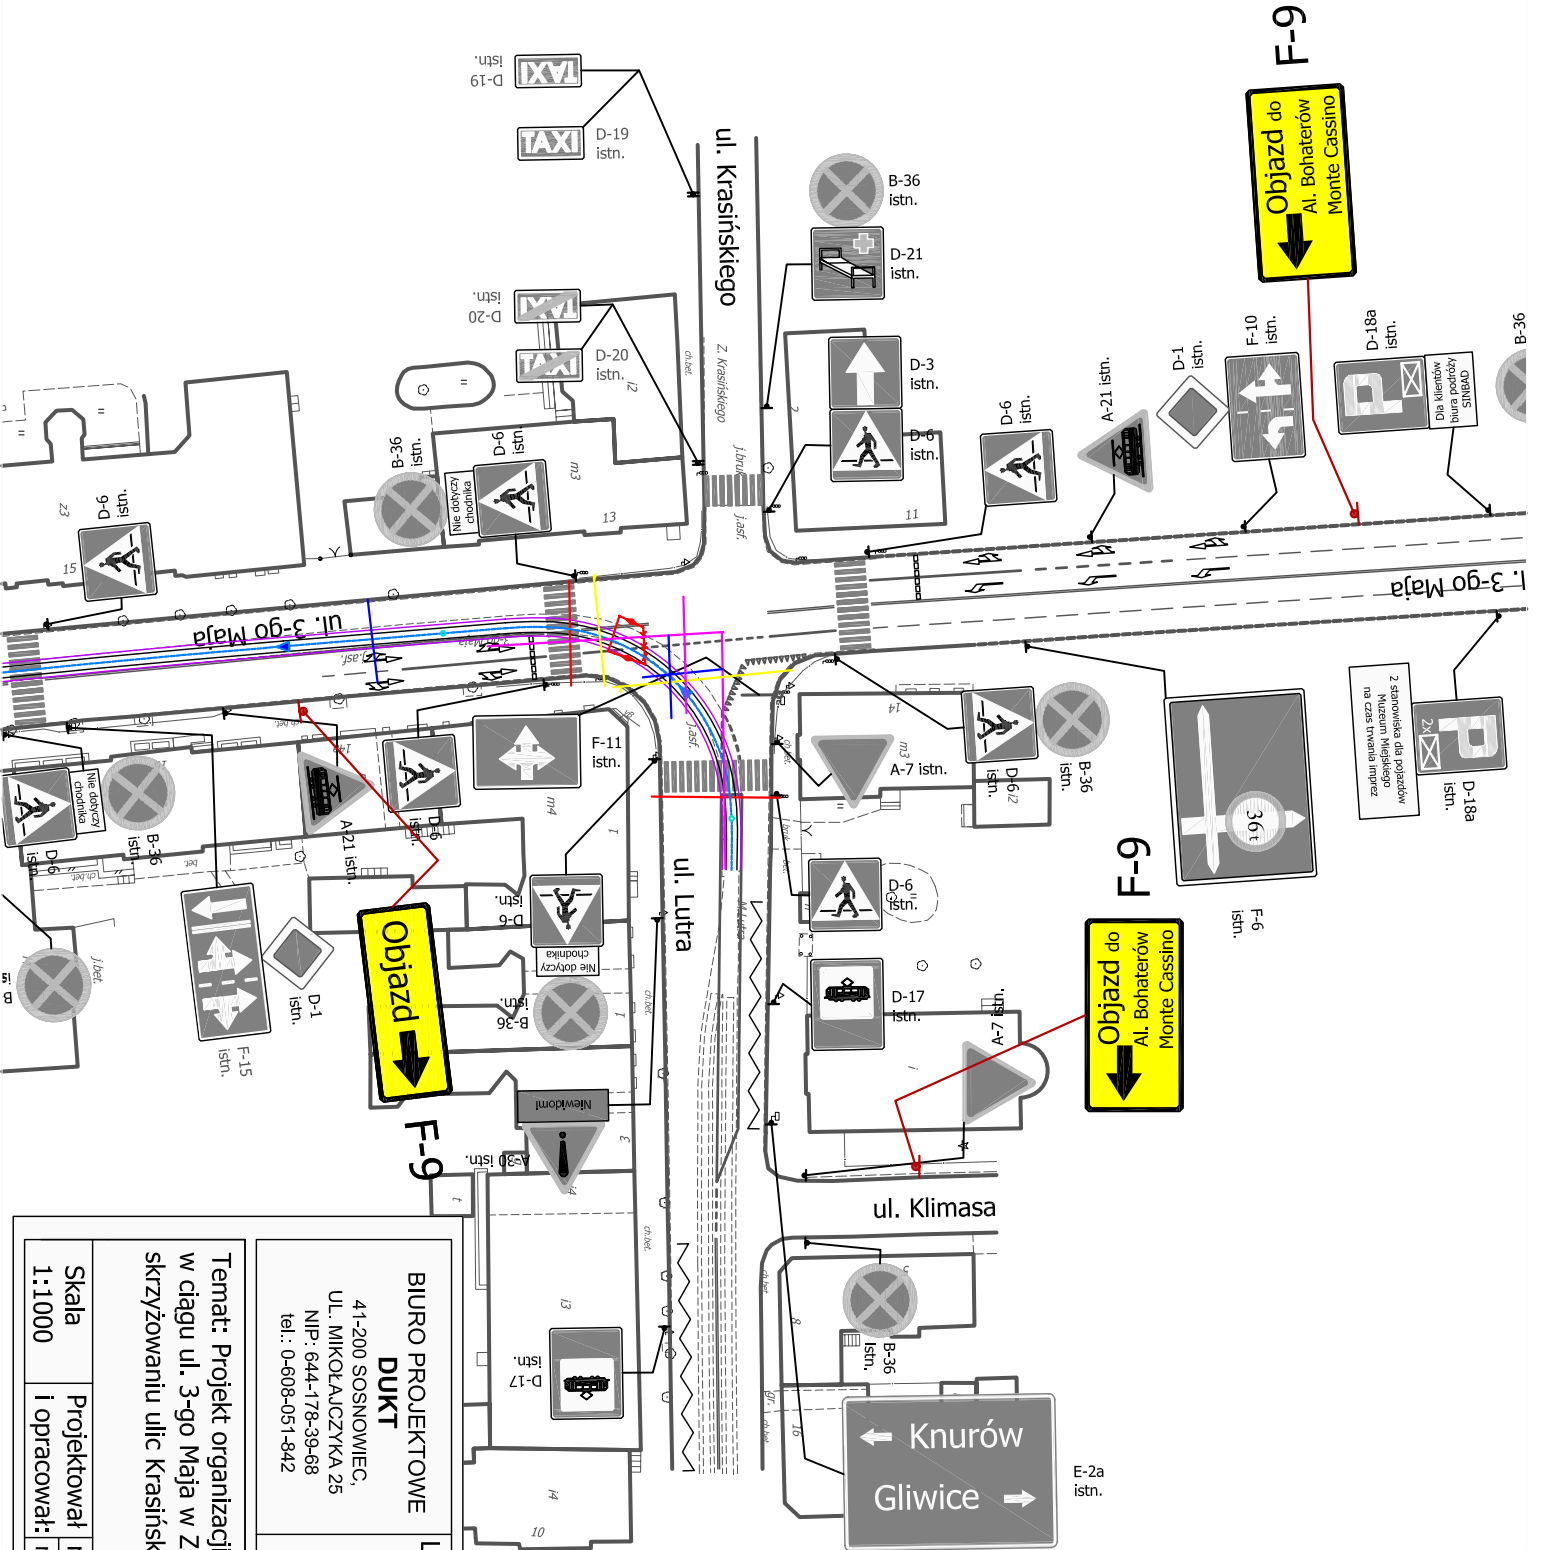

Skala
1:1000

Projektował i opracował:
mgr inż. Krzysztof Sztydlowski

Temat: Projekt organizacji ruchu na czas modernizacji torowiska w ciągu ul. 3-go Maja w Zabrze - schemat oznakowania na skrzyżowaniu ulic Krasieńskiego, Lutra i 3-go Maja dla etapu 5.

BIURO PROJEKTOWE
DUKT
41-200 SOSNOWIEC,
UL. MIKOŁAJCZYKA 25
NIP: 644-178-39-68
tel.: 0-608-051-842

LEGENDA:

- kładka dla pieszych

- A-7 istn. - istniejąca organizacja ruchu

- A-7 - projektowana organizacja ruchu