


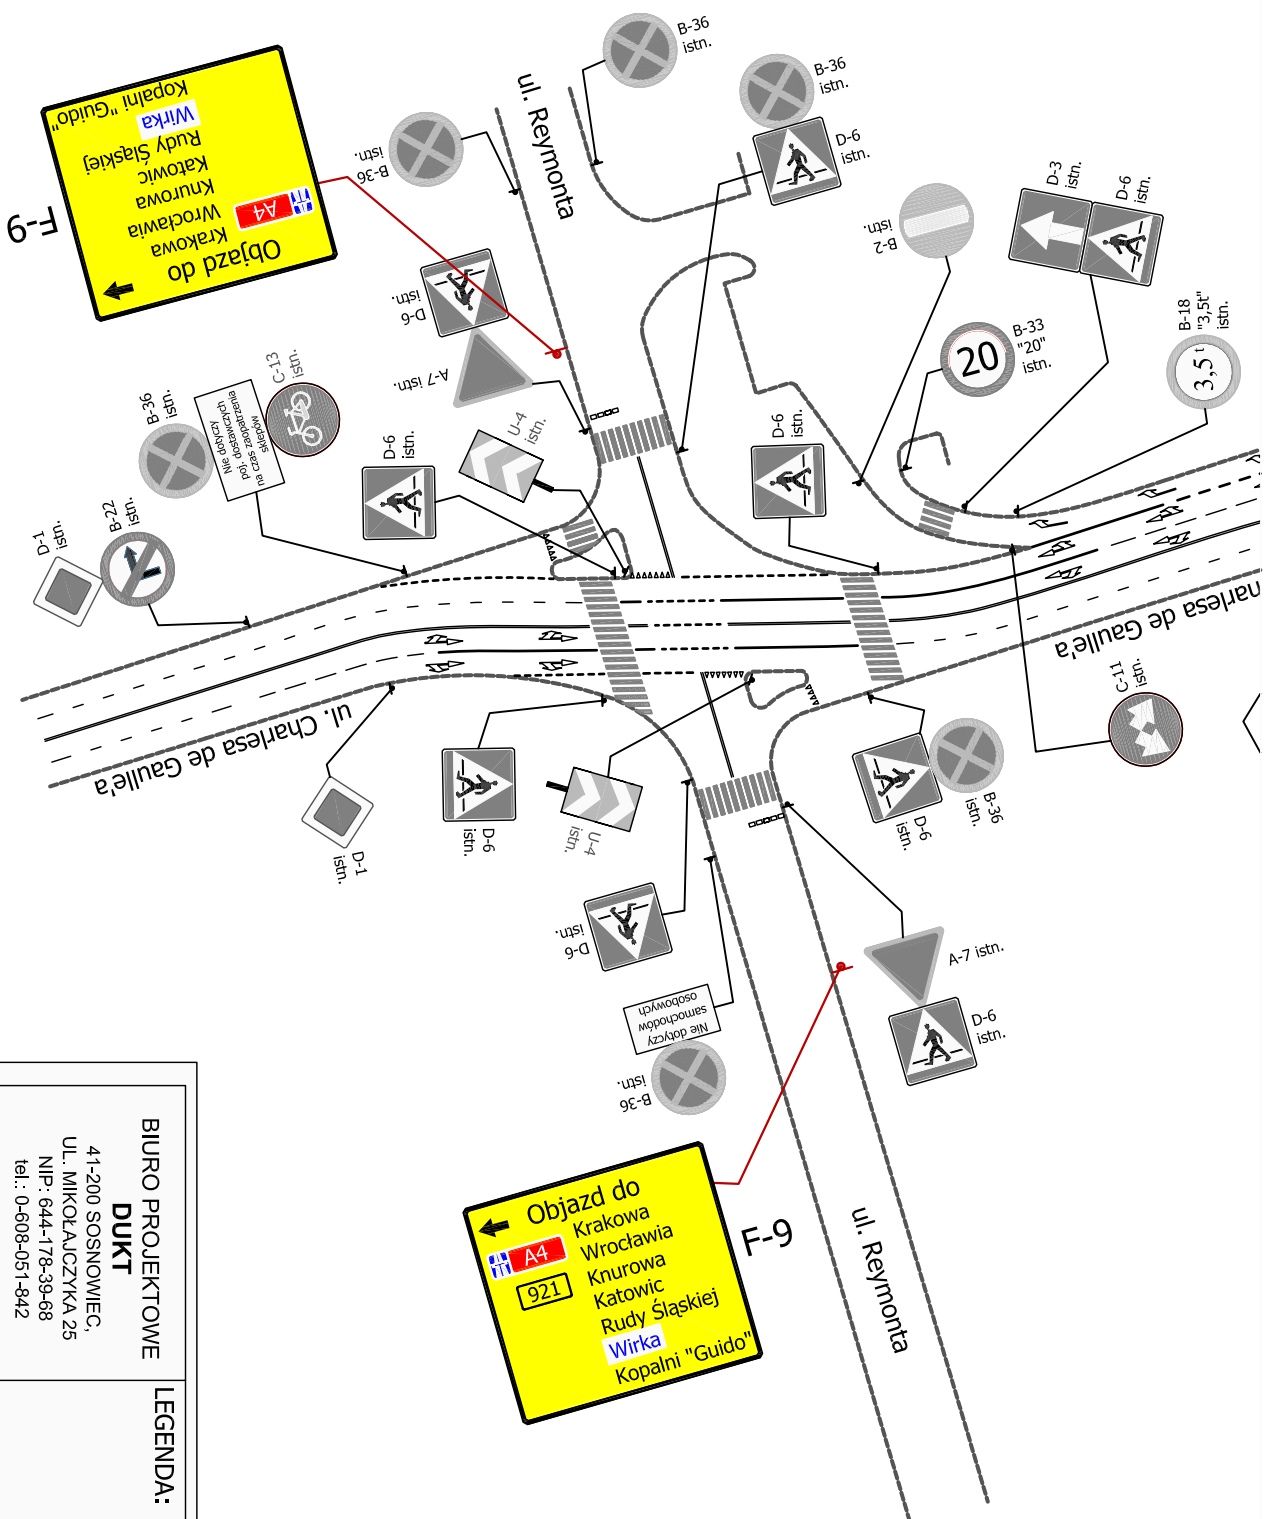

BIURO PROJEKTOWE

DUKT

41-200 SOSNOWIEC,
UL. MIKOŁAJCZYKA 25
NIP: 644-178-39-68
tel.: 0-608-051-842

LEGENDA:

-  - kładka dla pieszych
-  A-7 istn. - istniejąca organizacja ruchu
-  A-7 - projektowana organizacja ruchu

Temat: Projekt organizacji ruchu na czas modernizacji torowiska w ciągu ul. 3-go Maja w Zabrze - schemat oznakowania na skrzyżowaniu ulic Reymonta i Ch. de Gaulle'a dla etapów od 5 do 14d.

Skala	Projektował	mgr inż. Marek Puchała
1:1000	i opracował:	mgr inż. Krzysztof Sztydlowski