


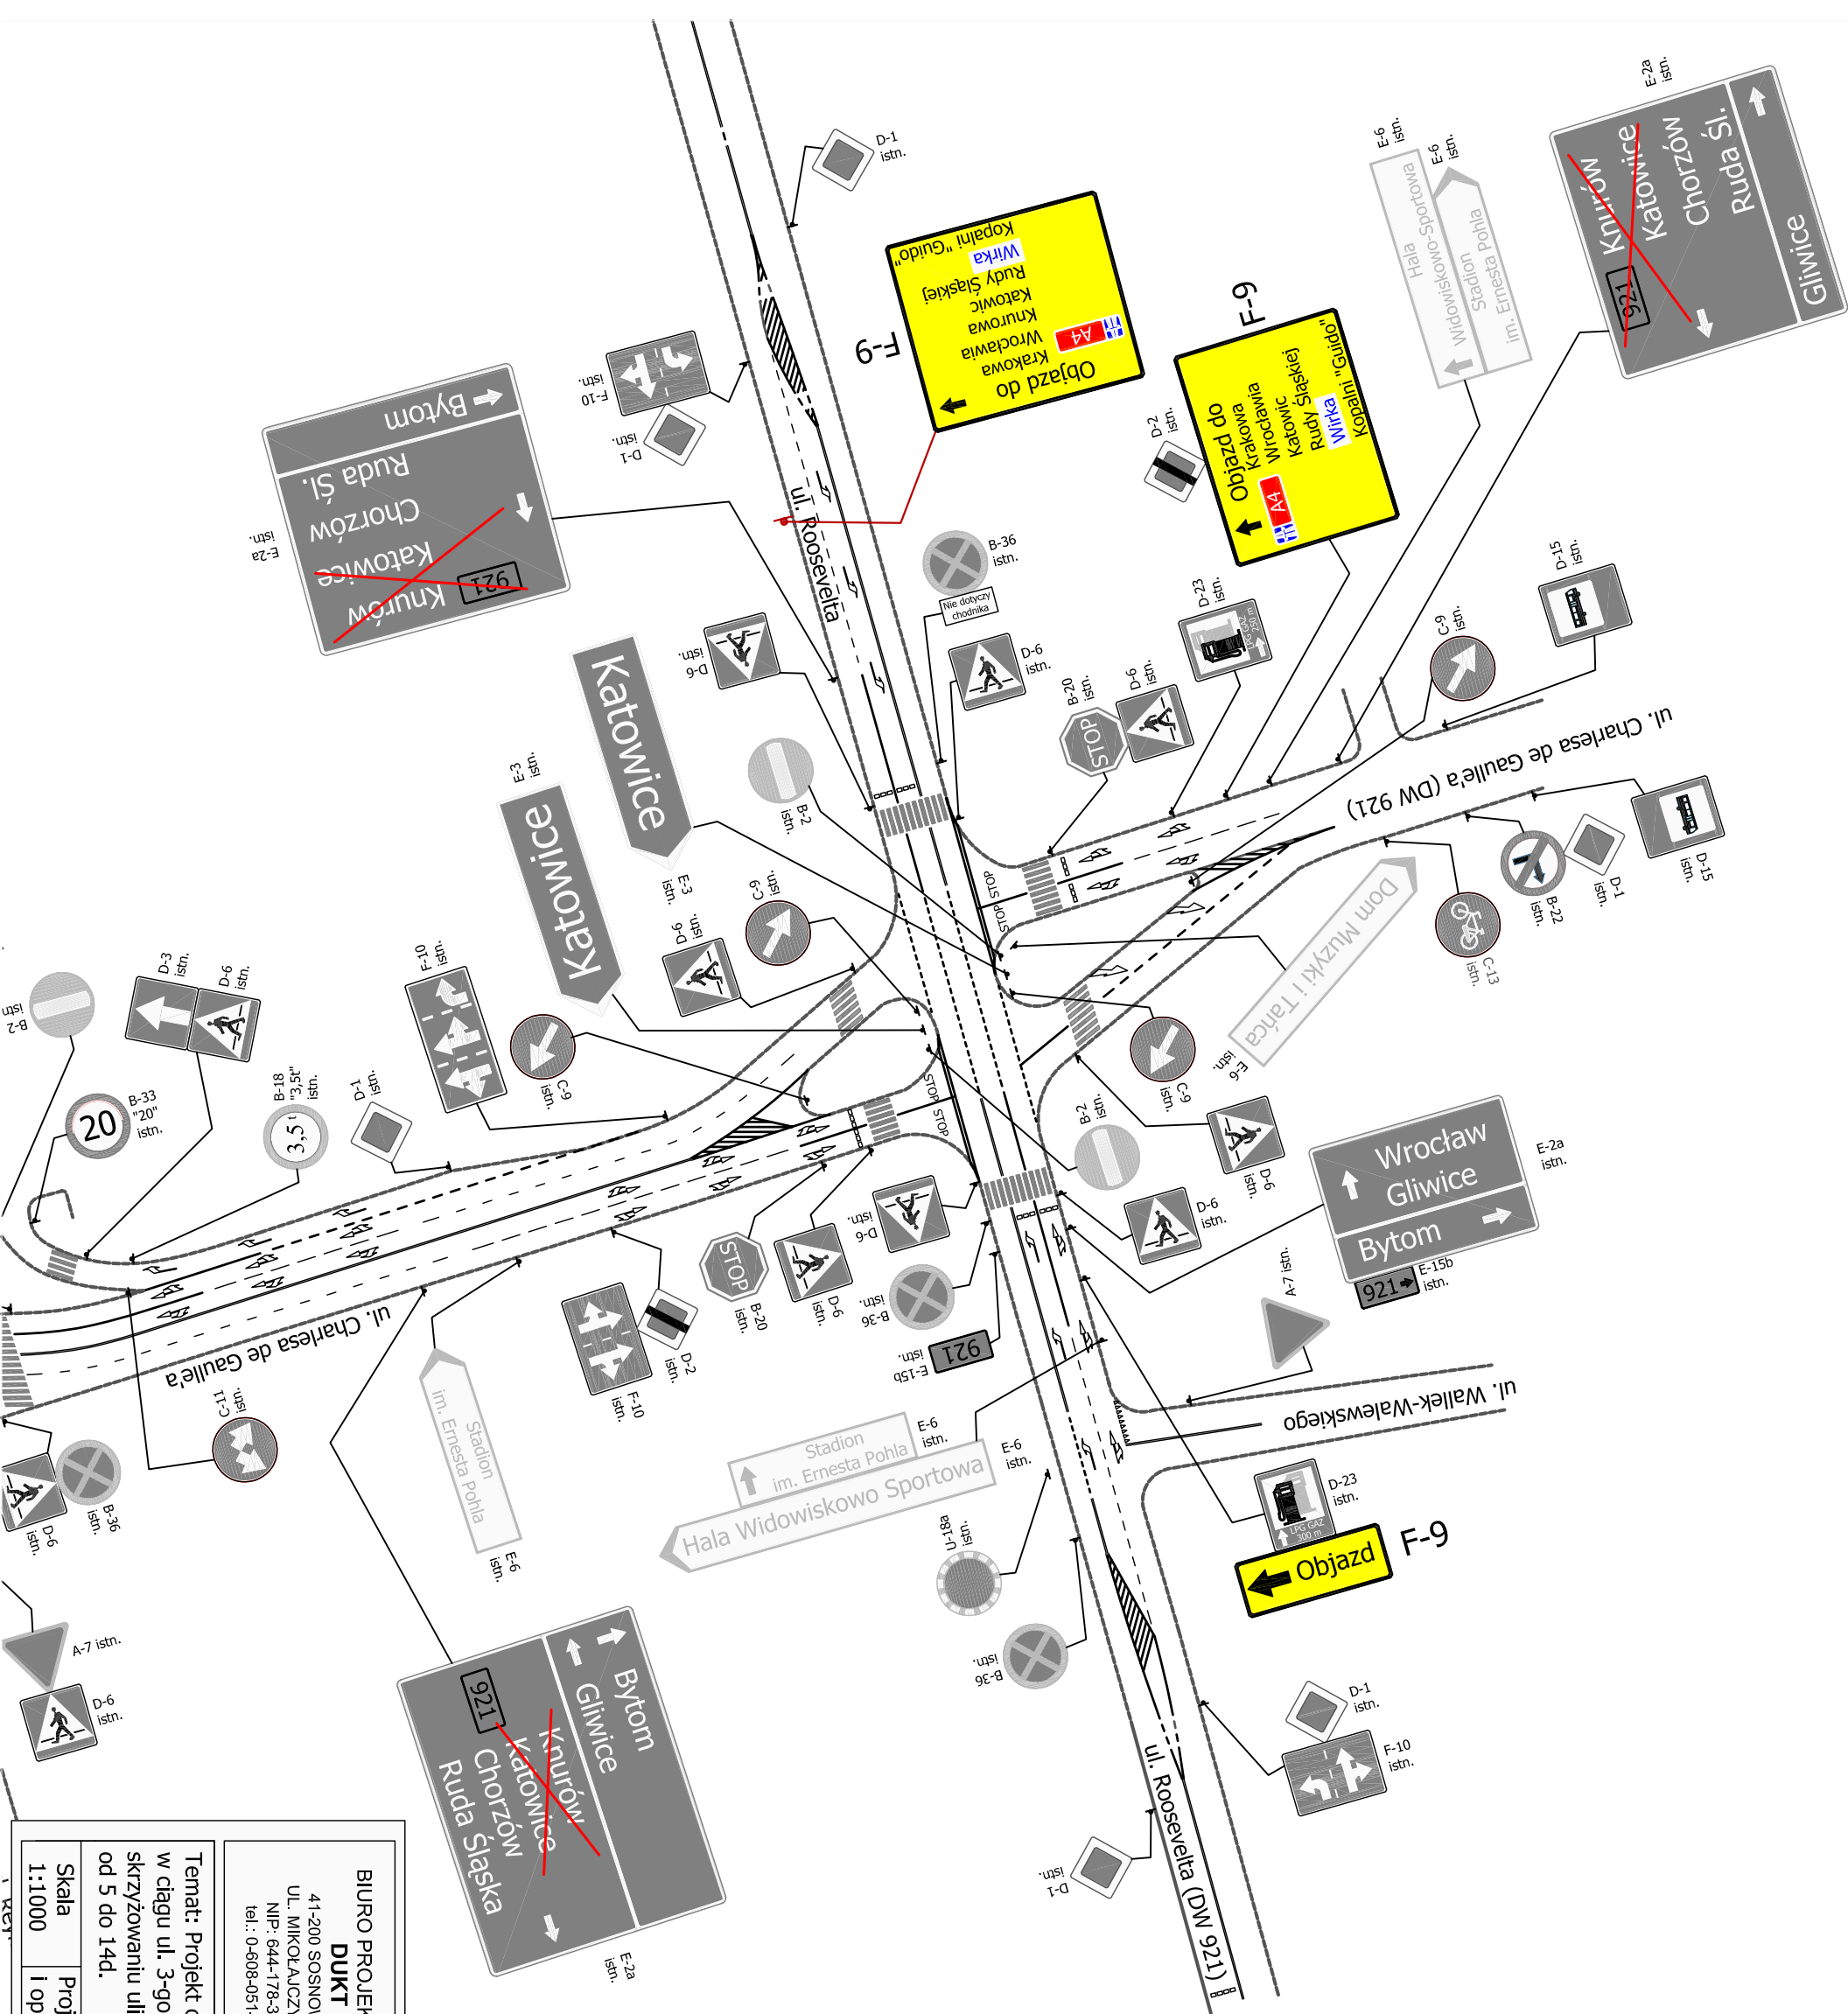

BIURO PROJEKTOWE

DUKT

41-200 SOSNOWIEC,
UL. MIKOŁAJCZYKA 25
NIP: 644-178-39-68
tel.: 0-608-051-842

LEGENDA:

A-7 istn. - istniejąca organizacja ruchu

A-7 - projektowana organizacja ruchu

Temat: Projekt organizacji ruchu na czas modernizacji torowiska w ciągu ul. 3-go Maja w Zabrzę - schemat oznakowania na skrzyżowaniu ulic Roosevelta i Ch. de Gaulle'a dla etapów od 5 do 14d.

Skala

1:1000

Projektował

mgr inż. Marek Puchala

i opracował:

mgr inż. Krzysztof Szydłowski