


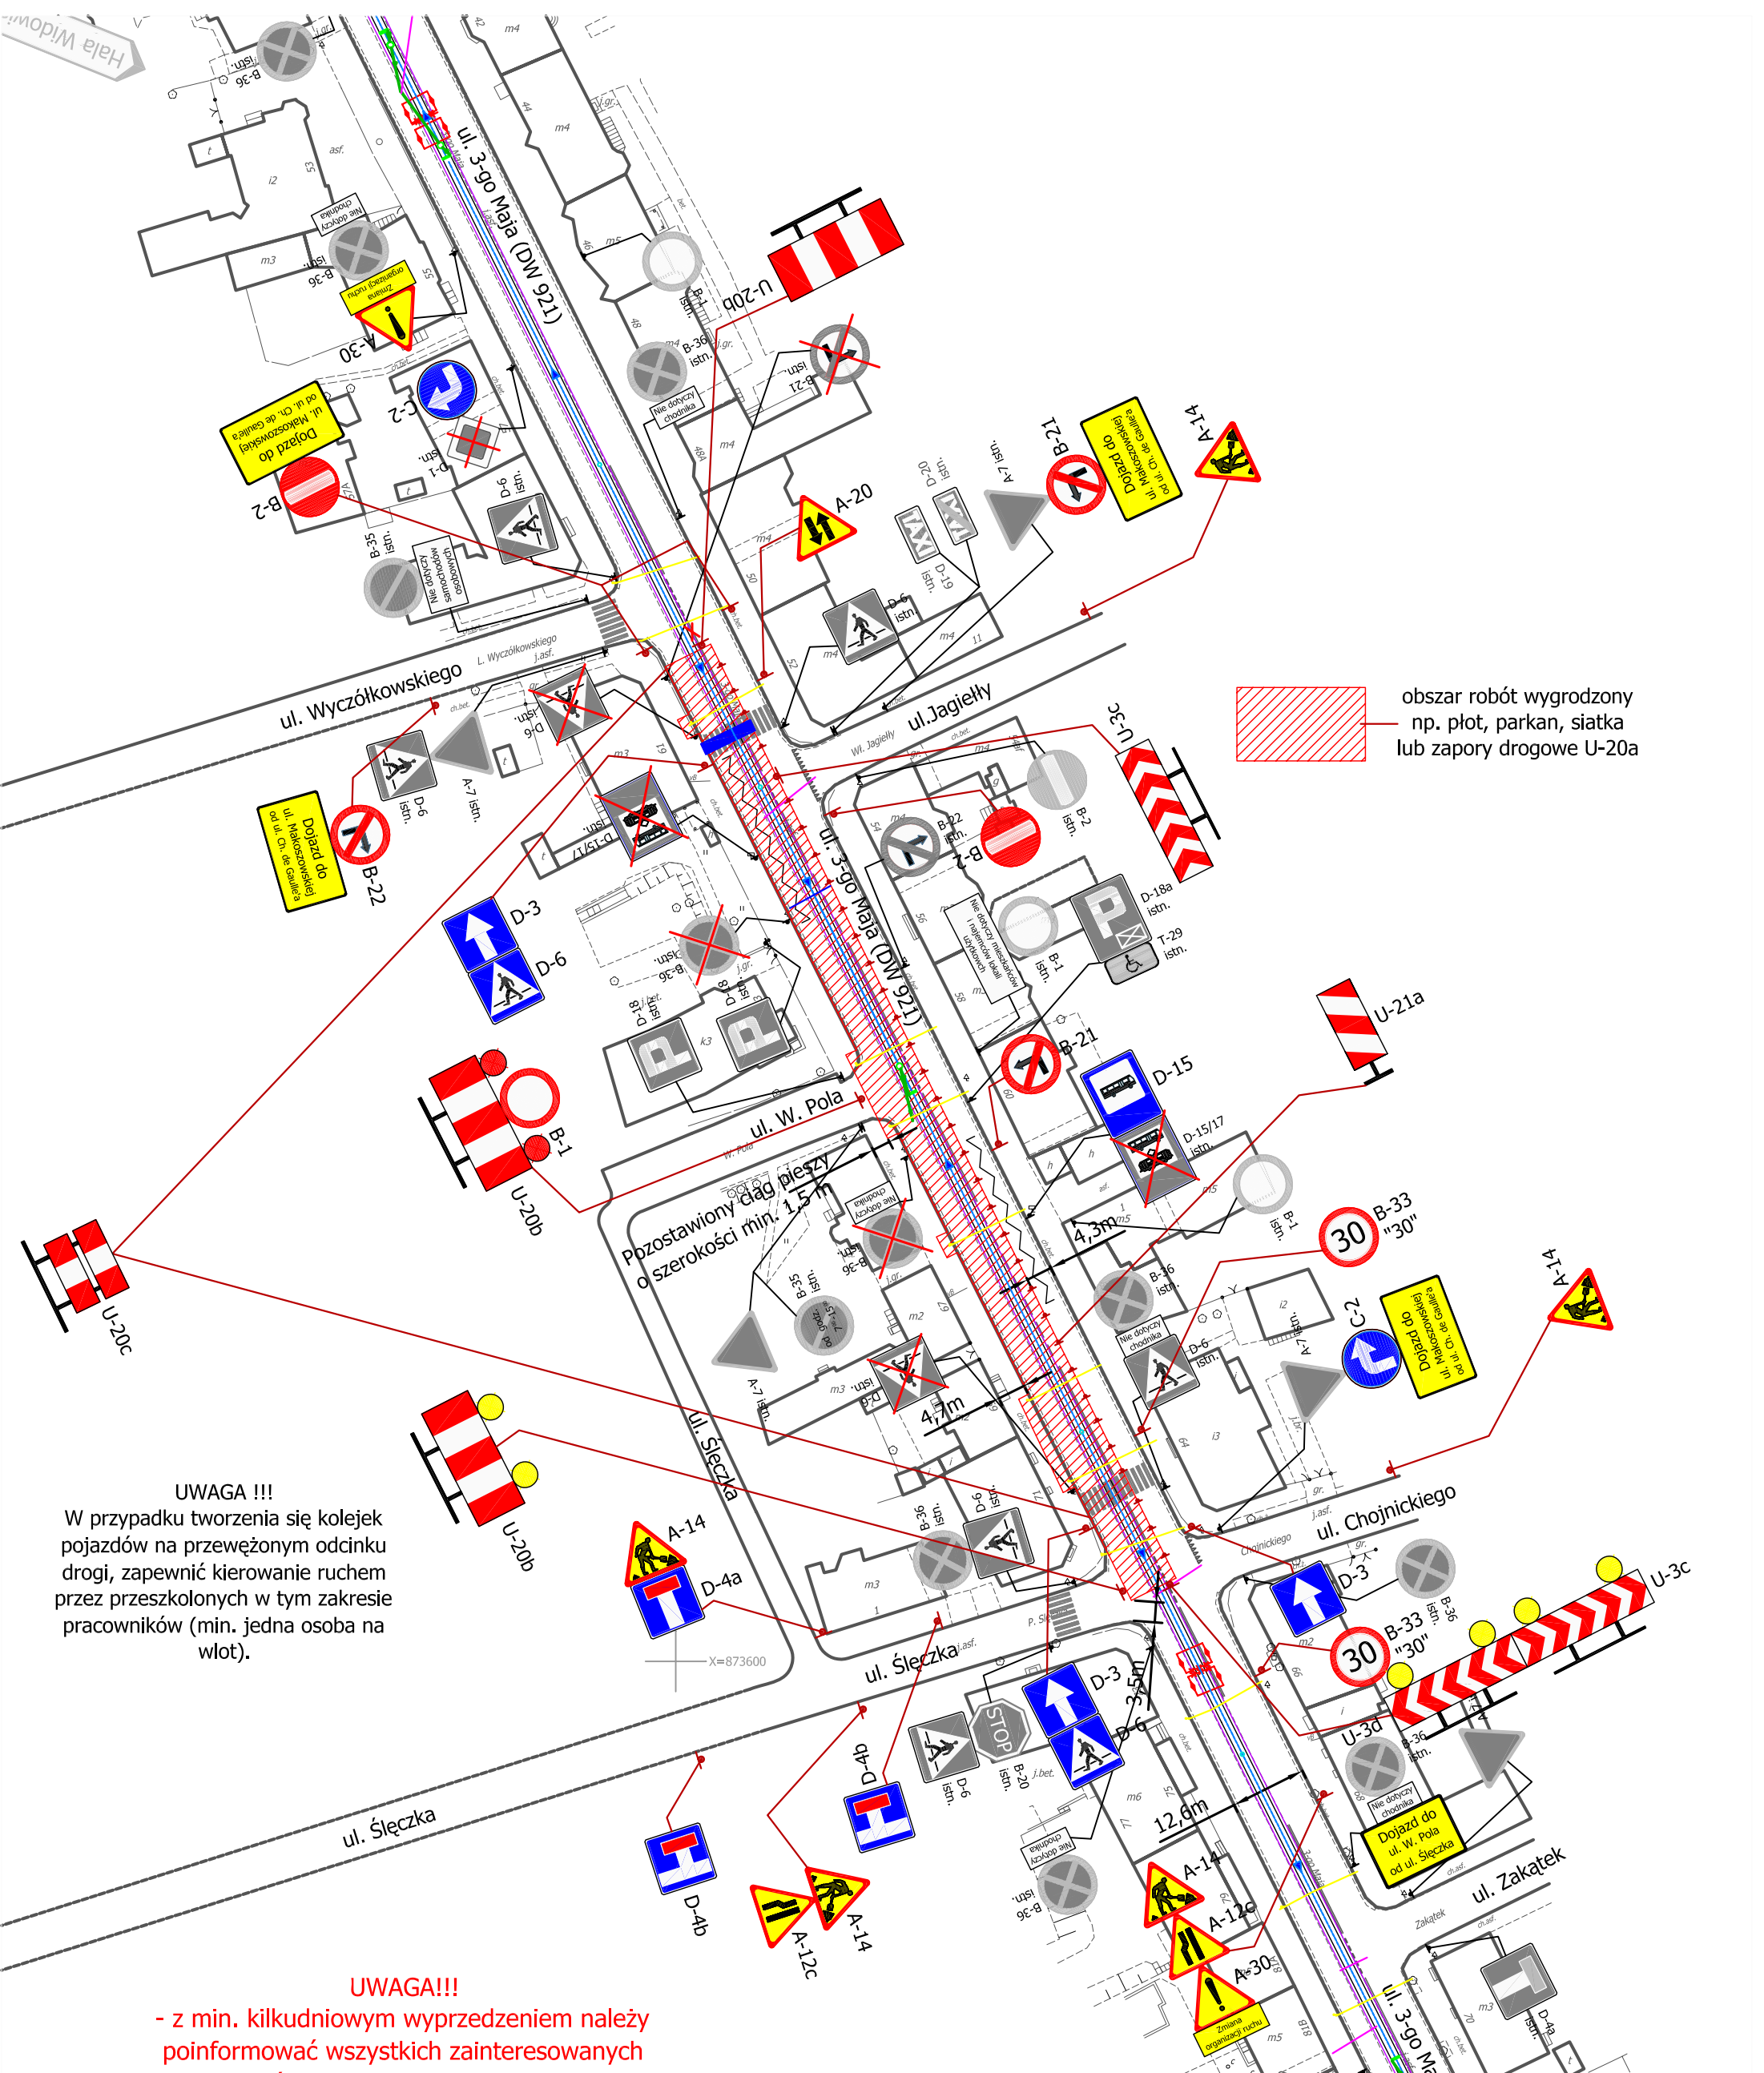

UWAGA !!!
W przypadku tworzenia się kolejek pojazdów na przewężonym odcinku drogi, zapewnić kierowanie ruchem przez przeszkolonych w tym zakresie pracowników (min. jedna osoba na wlot).

UWAGA!!!
- z min. kilkudniowym wyprzedzeniem należy poinformować wszystkich zainteresowanych (mieszkańcy, podmioty gospodarcze, itp.) o utrudnieniach w ruchu. Przez cały okres trwania prac należy zapewnić bezpieczne dojście do posesji oraz w miarę możliwości dojazd konieczny dla służb ratowniczych, komunalnych oraz obsługi komunikacyjnej posesji.
W razie potrzeby przejścia przez wykop zostanie ułożona kładka dla pieszych z poręczami U-28.

obszar robót wygradzony
np. płot, parkan, siatka
lub zapory drogowe U-20a

**BIURO PROJEKTOWE
DUKT**
41-200 SOSNOWIEC,
UL. MIKOŁAJCZYKA 25
NIP: 644-178-39-68
tel.: 0-608-051-842

LEGENDA:
 - kładka dla pieszych
 A-7 istn. - istniejąca organizacja ruchu
 A-7 - projektowana organizacja ruchu

Temat: Projekt organizacji ruchu na czas modernizacji torowiska w ciągu ul. 3-go Maja w Zabrze - etap 10.

Skala 1:1000	Projektował i opracował:	mgr inż. Marek Puchała mgr inż. Krzysztof Szydłowski	
-----------------	-----------------------------	---	--