


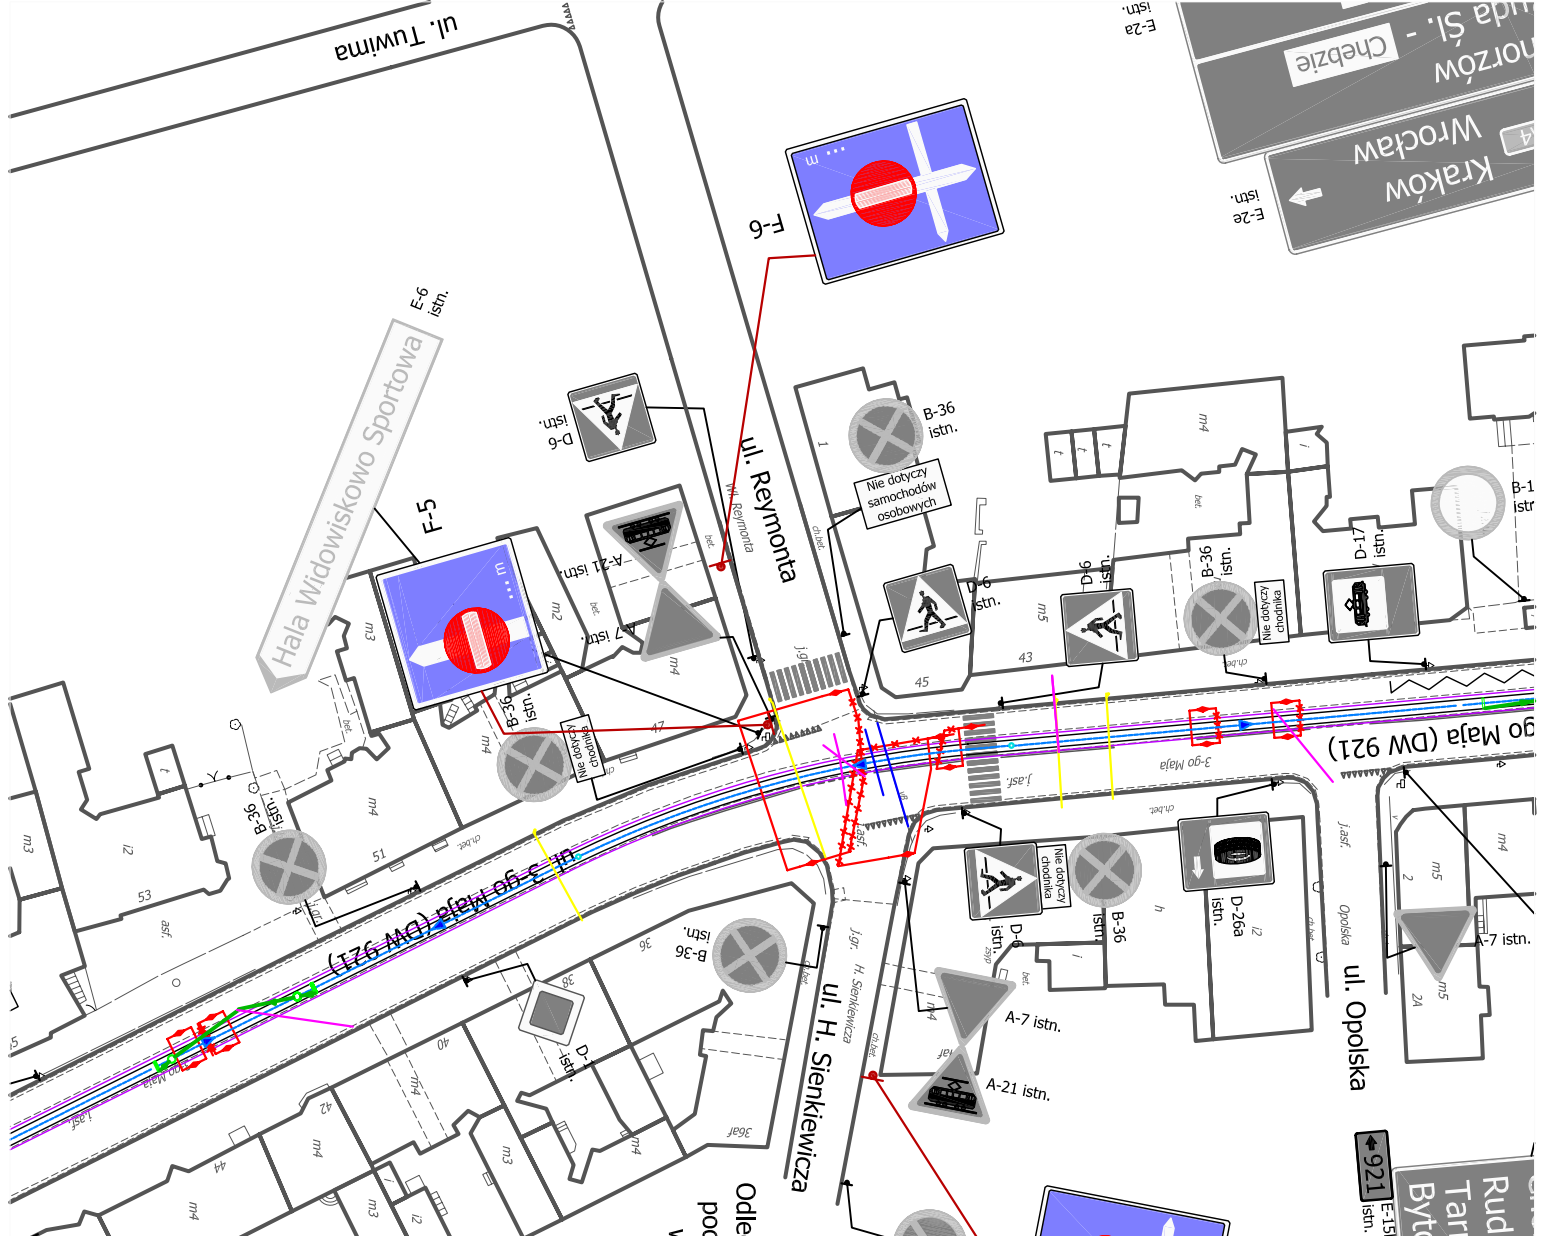

Uwaga!!!
Odległości na tablicach F-5 i F-6 będą
podawane przez wykonawcę robót
w zależności od postępu prac.

BIURO PROJEKTOWE
DUKT
41-200 SOSNOWIEC,
UL. MIKOŁAJCZYKA 25
NIP: 644-178-39-68
tel.: 0-608-051-842

LEGENDA:
 - kładka dla pieszych
 A-7 istn. - istniejąca organizacja ruchu
 A-7 - projektowana organizacja ruchu

Temat: Projekt organizacji ruchu na czas modernizacji torowiska w ciągu ul. 3-go Maja w Zabrze - schemat oznakowania na skrzyżowaniu ulic Reymonta, Sienkiewicza i 3-go Maja dla etapów od 10 do 12.


Skala	Projektował	mgr inż. Marek Puchała
1:1000	i opracował:	mgr inż. Krzysztof Szydłowski

Ruda Śl. - Chebzie
Tarn. Góry
Bytom

Skansen Górniczy 1,3 km
"Krzysztof Łubasz"
Zabrze
Szlak Zabytków Techniki
0,5 km historyczna linia kolejowa w kierunku węgla

E-22b istn.
E-22b istn.

F-6

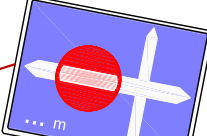
... m

B-35 istn.
Nie dotyczy poj. dost. na czas rozł. towaru
od pn. do sob. w godz. 7-15

Hala Widowiskowo Sportowa
E-6 istn.

Kraków
Wrocław
Chebzie
Ruda Śl. -
E-2a istn.