


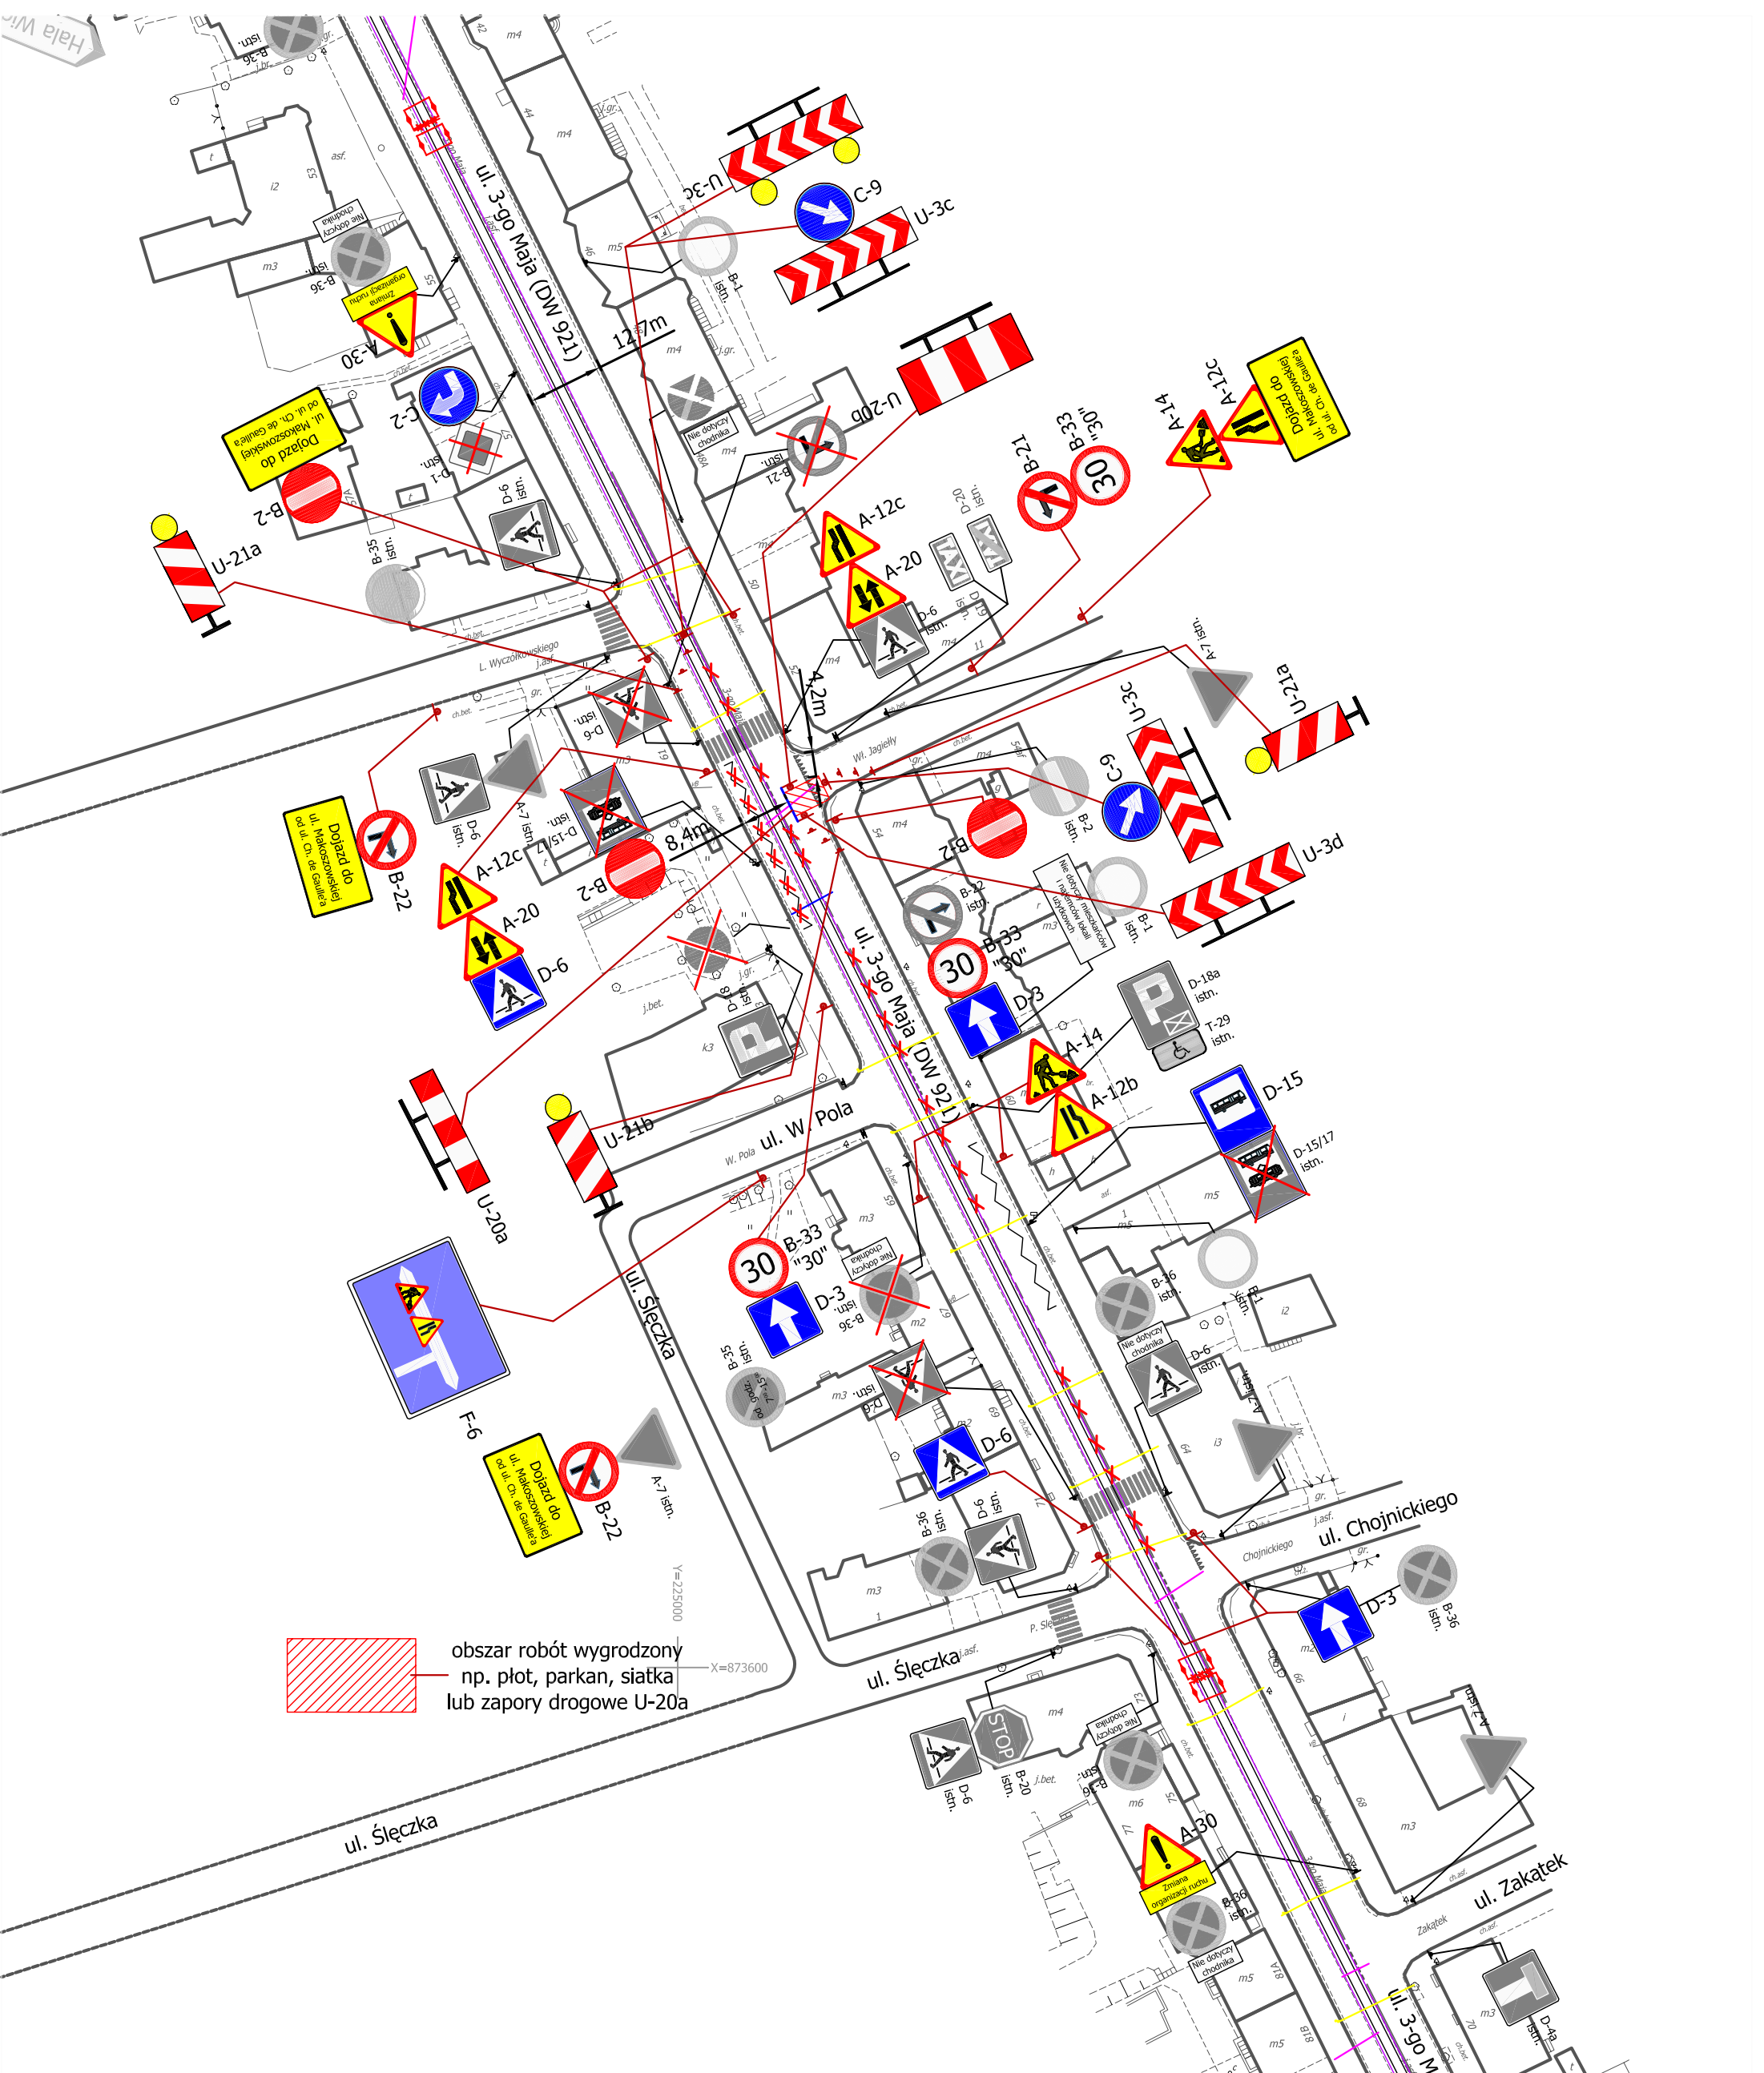

obszar robót wygradzony
np. płot, parkan, siatka
lub zapory drogowe U-20a

BIURO PROJEKTOWE
DUKT
41-200 SOSNOWIEC,
UL. MIKOŁAJCZYKA 25
NIP: 644-178-39-68
tel.: 0-608-051-842

LEGENDA:

-  - kładka dla pieszych
-  A-7 istn. - istniejąca organizacja ruchu
-  A-7 - projektowana organizacja ruchu

Temat: Projekt organizacji ruchu na czas modernizacji torowiska
w ciągu ul. 3-go Maja w Zabrze - etap 10a.

Skala 1:1000	Projektował i opracował:	mgr inż. Marek Puchała mgr inż. Krzysztof Szydłowski	
-----------------	-----------------------------	---	--