


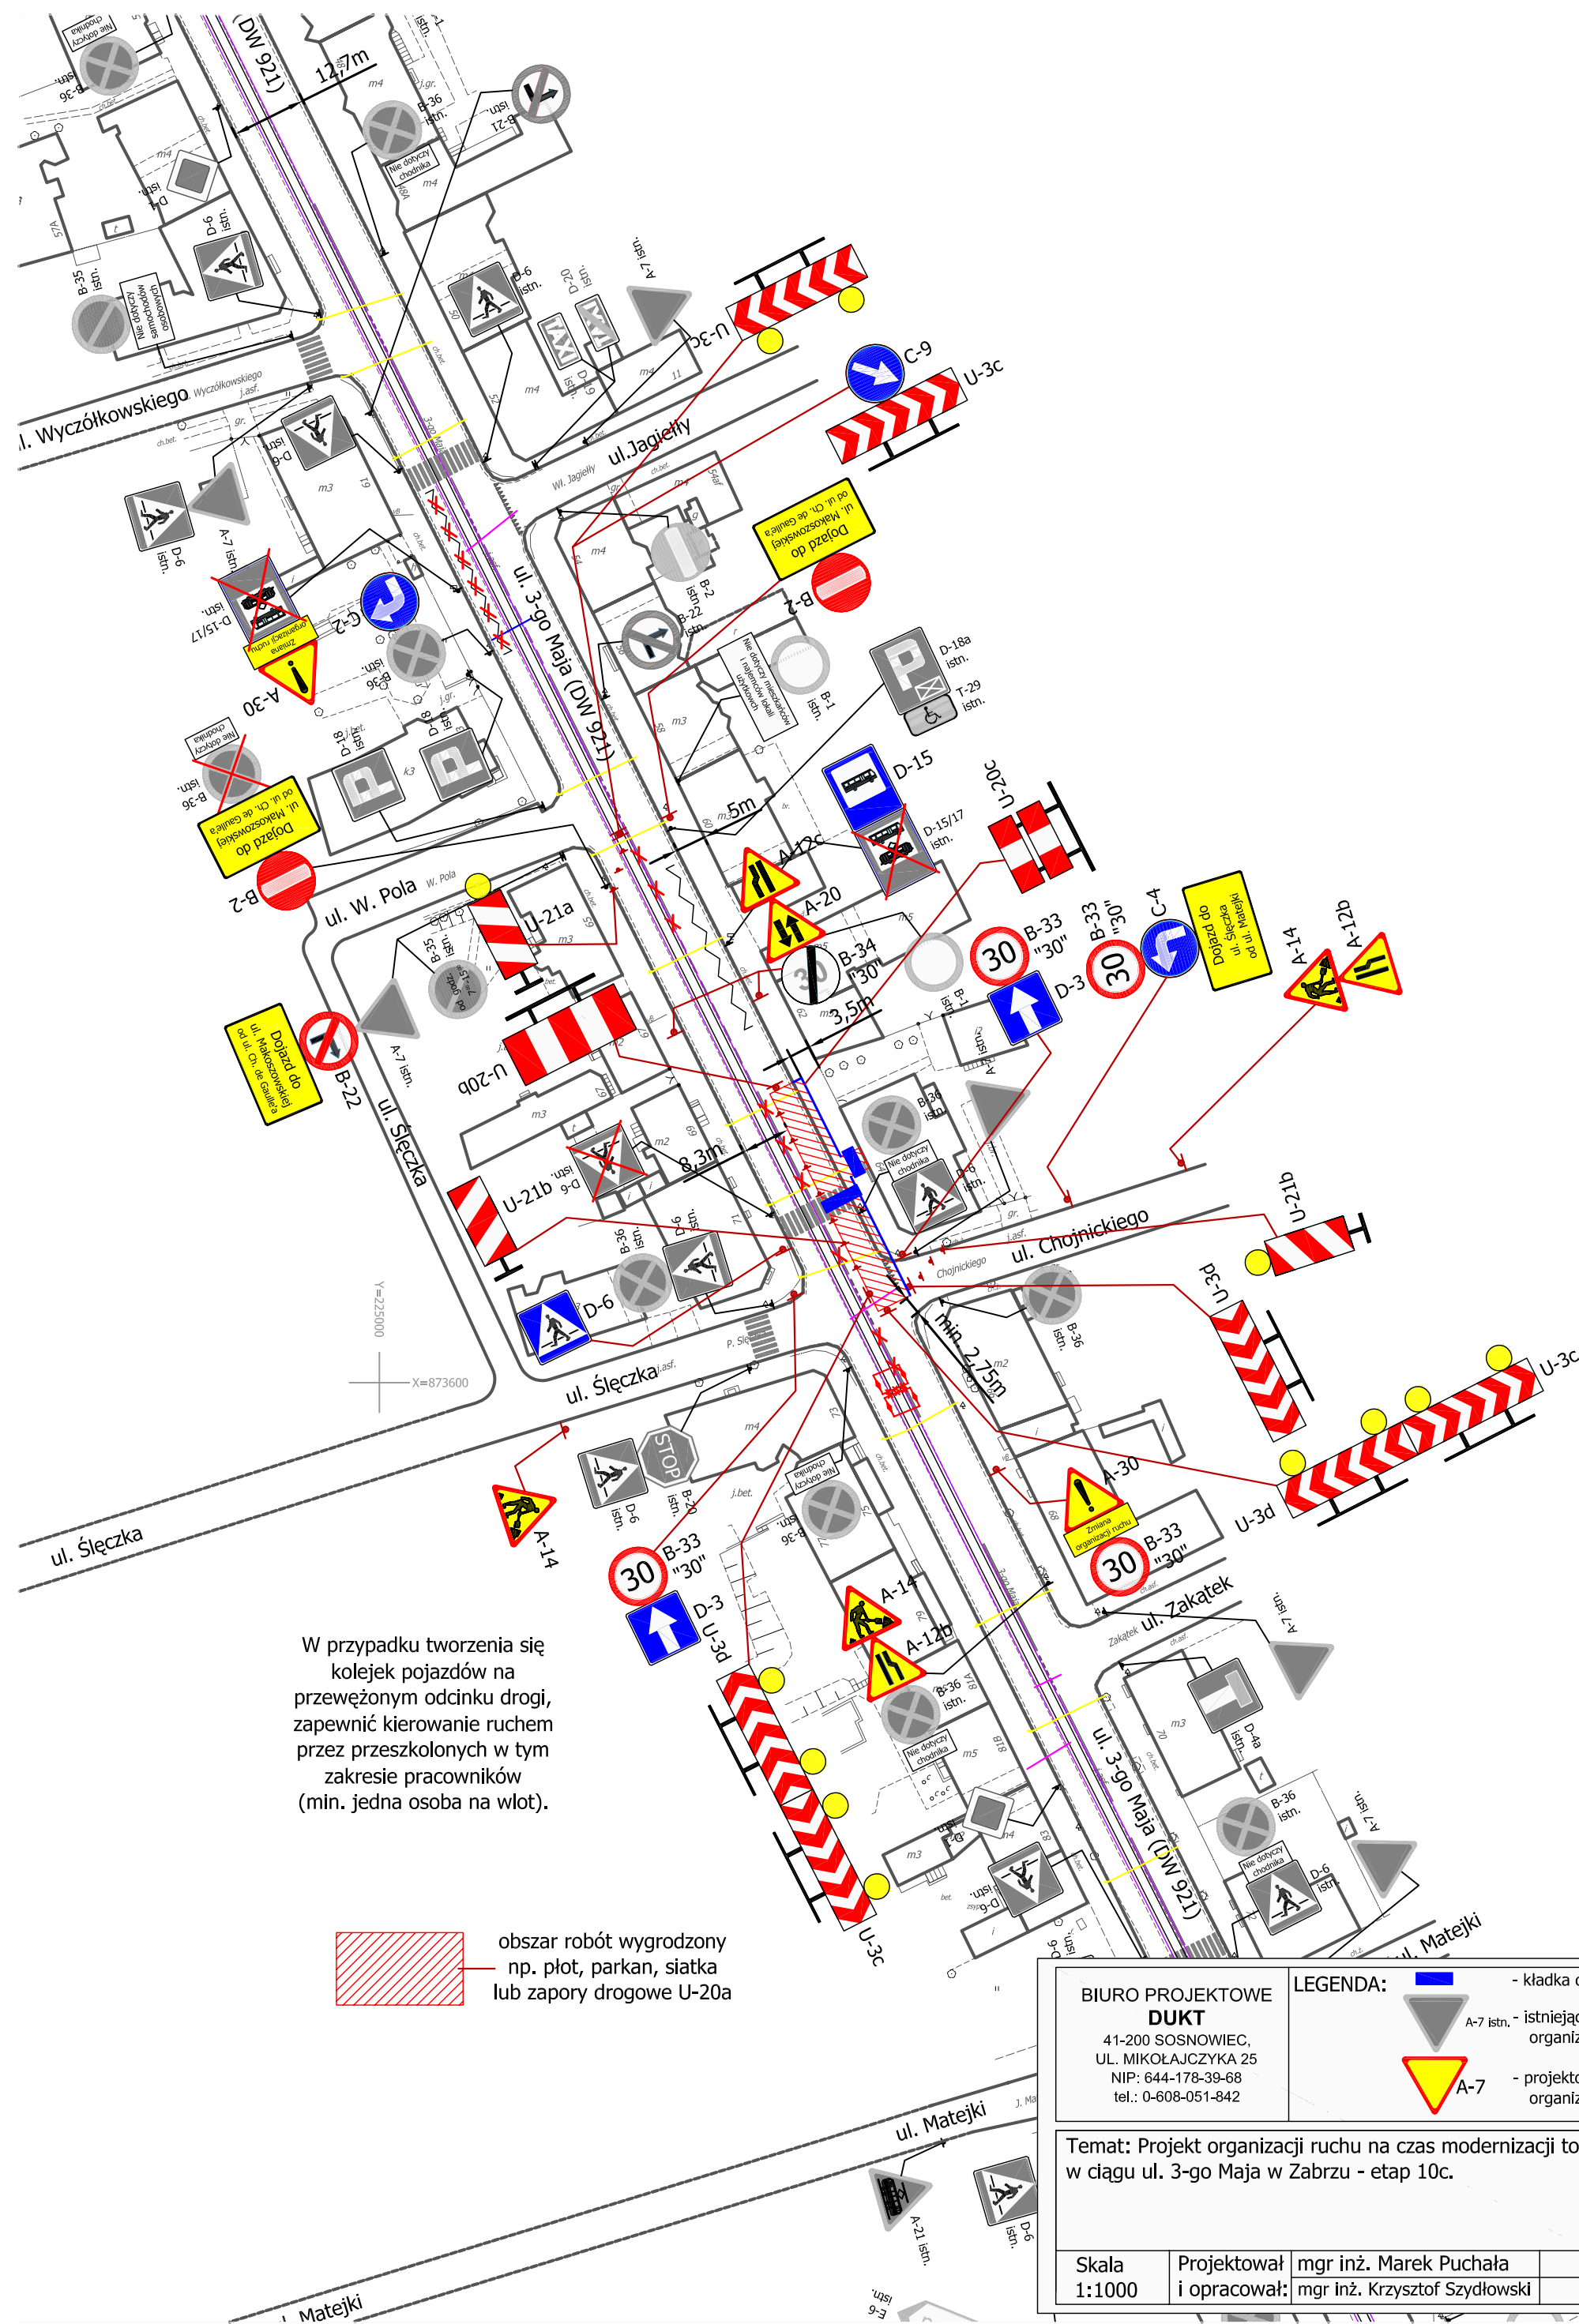

W przypadku tworzenia się kolejek pojazdów na przewężonym odcinku drogi, zapewnić kierowanie ruchem przez przeszkolonych w tym zakresie pracowników (min. jedna osoba na wlot).

obszar robót wygradzony np. płot, parkan, siatka lub zapory drogowe U-20a

BIURO PROJEKTOWE
DUKT
41-200 SOSNOWIEC,
UL. MIKOŁAJCZYKA 25
NIP: 644-178-39-68
tel.: 0-608-051-842

LEGENDA:

- kładka dla pieszych
- A-7 istn. - istniejąca organizacja ruchu
- A-7 - projektowana organizacja ruchu

Temat: Projekt organizacji ruchu na czas modernizacji torowiska w ciągu ul. 3-go Maja w Zabrze - etap 10c.

Skala	Projektował	mgr inż. Marek Puchała
1:1000	i opracował:	mgr inż. Krzysztof Szydłowski