
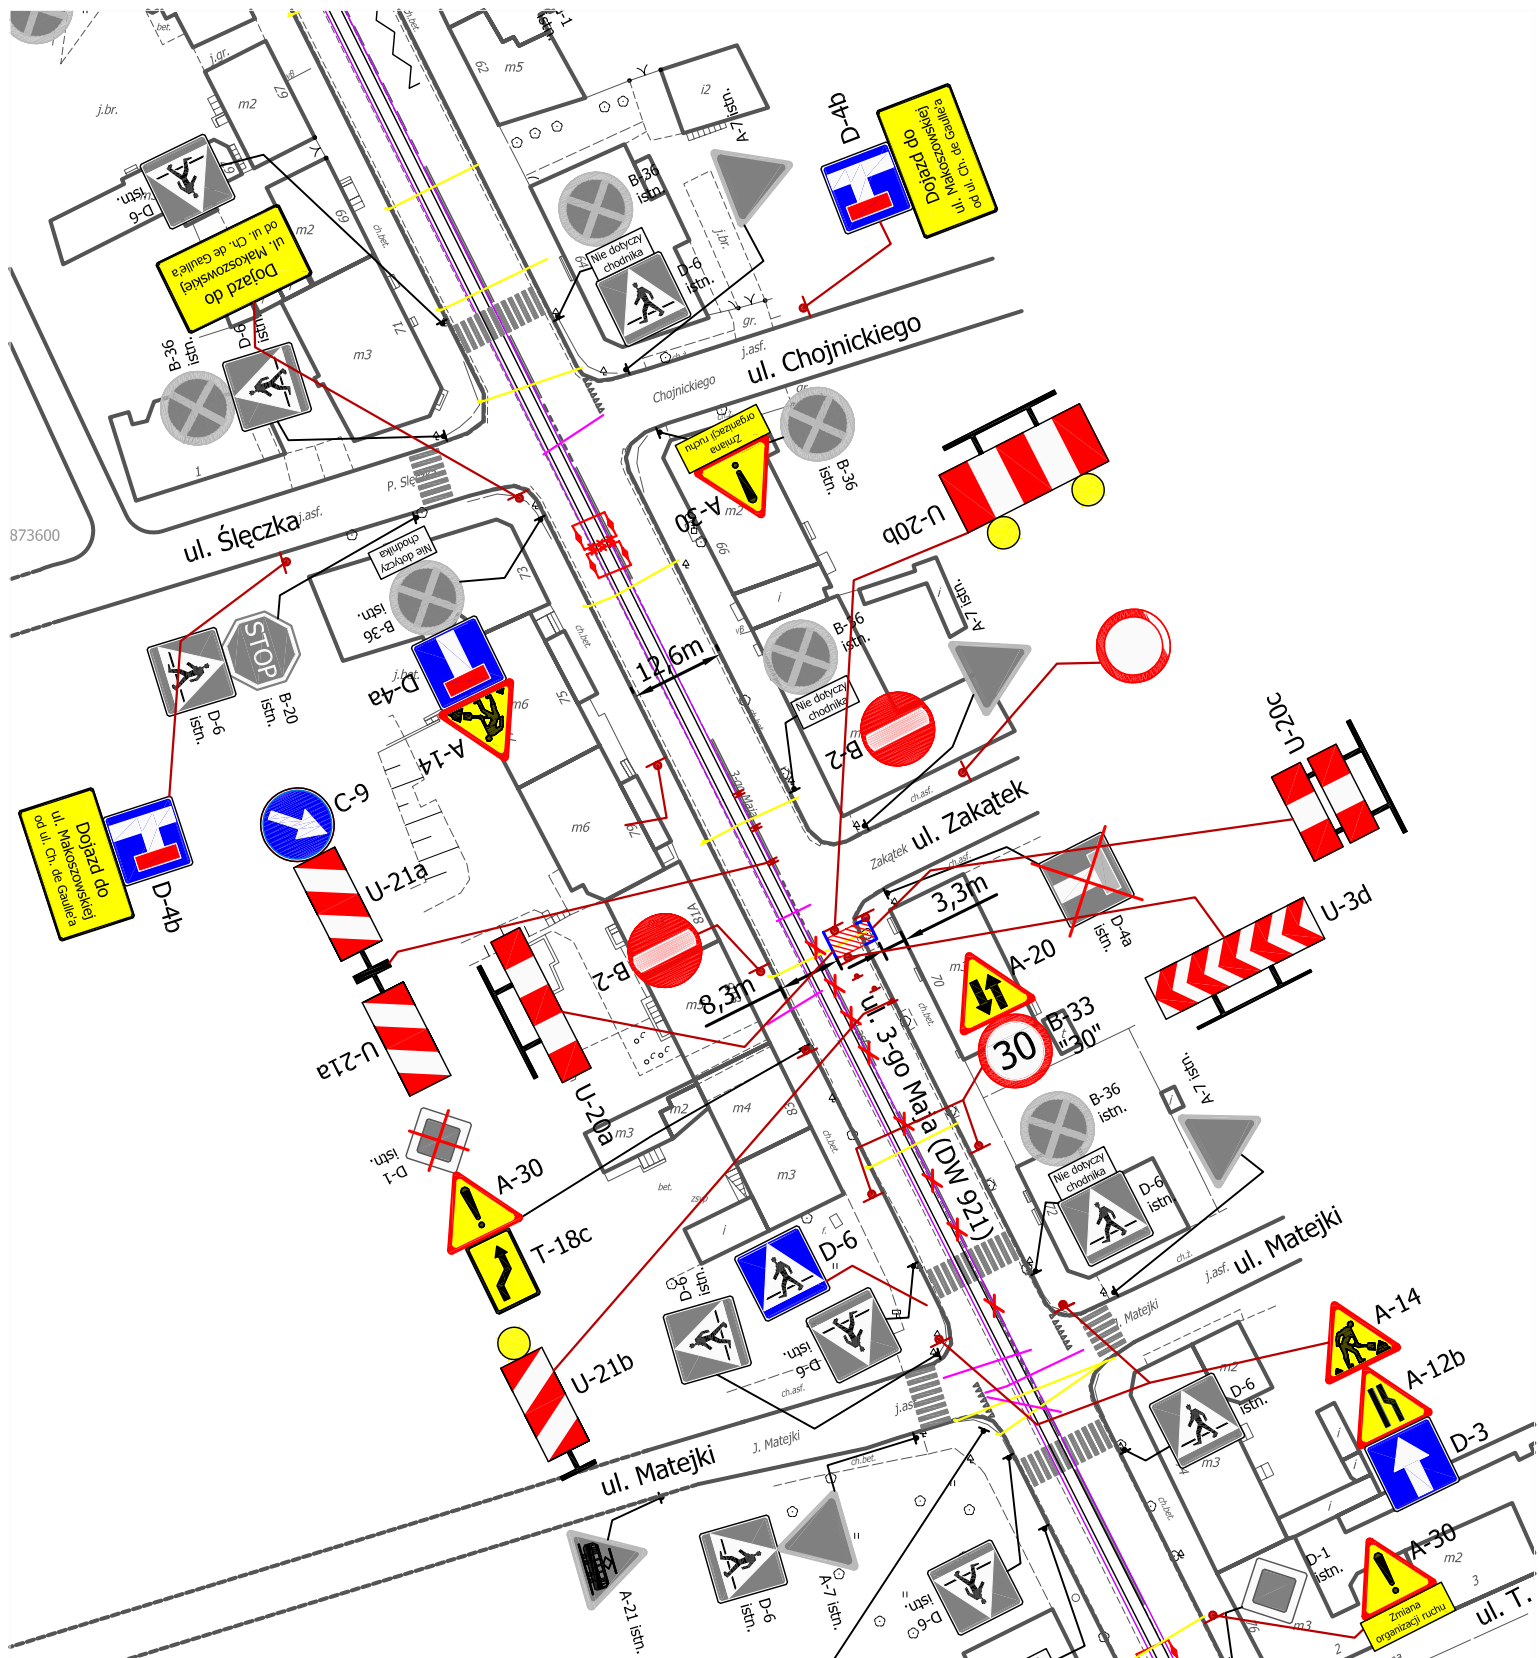


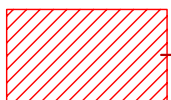

 obszar robót wygradzony
np. płot, parkan, siatka
lub zapory drogowe U-20a

**BIURO PROJEKTOWE
DUKT**
41-200 SOSNOWIEC,
UL. MIKOŁAJCZYKA 25
NIP: 644-178-39-68
tel.: 0-608-051-842

LEGENDA:

-  - kładka dla pieszych
-  A-7 istn. - istniejąca organizacja ruchu
-  A-7 - projektowana organizacja ruchu

**Temat: Projekt organizacji ruchu na czas modernizacji torowiska
w ciągu ul. 3-go Maja w Zabrze - etap 11c.**

Skala 1:1000	Projektował i opracował:	mgr inż. Marek Puchała mgr inż. Krzysztof Szydłowski
-----------------	-----------------------------	---