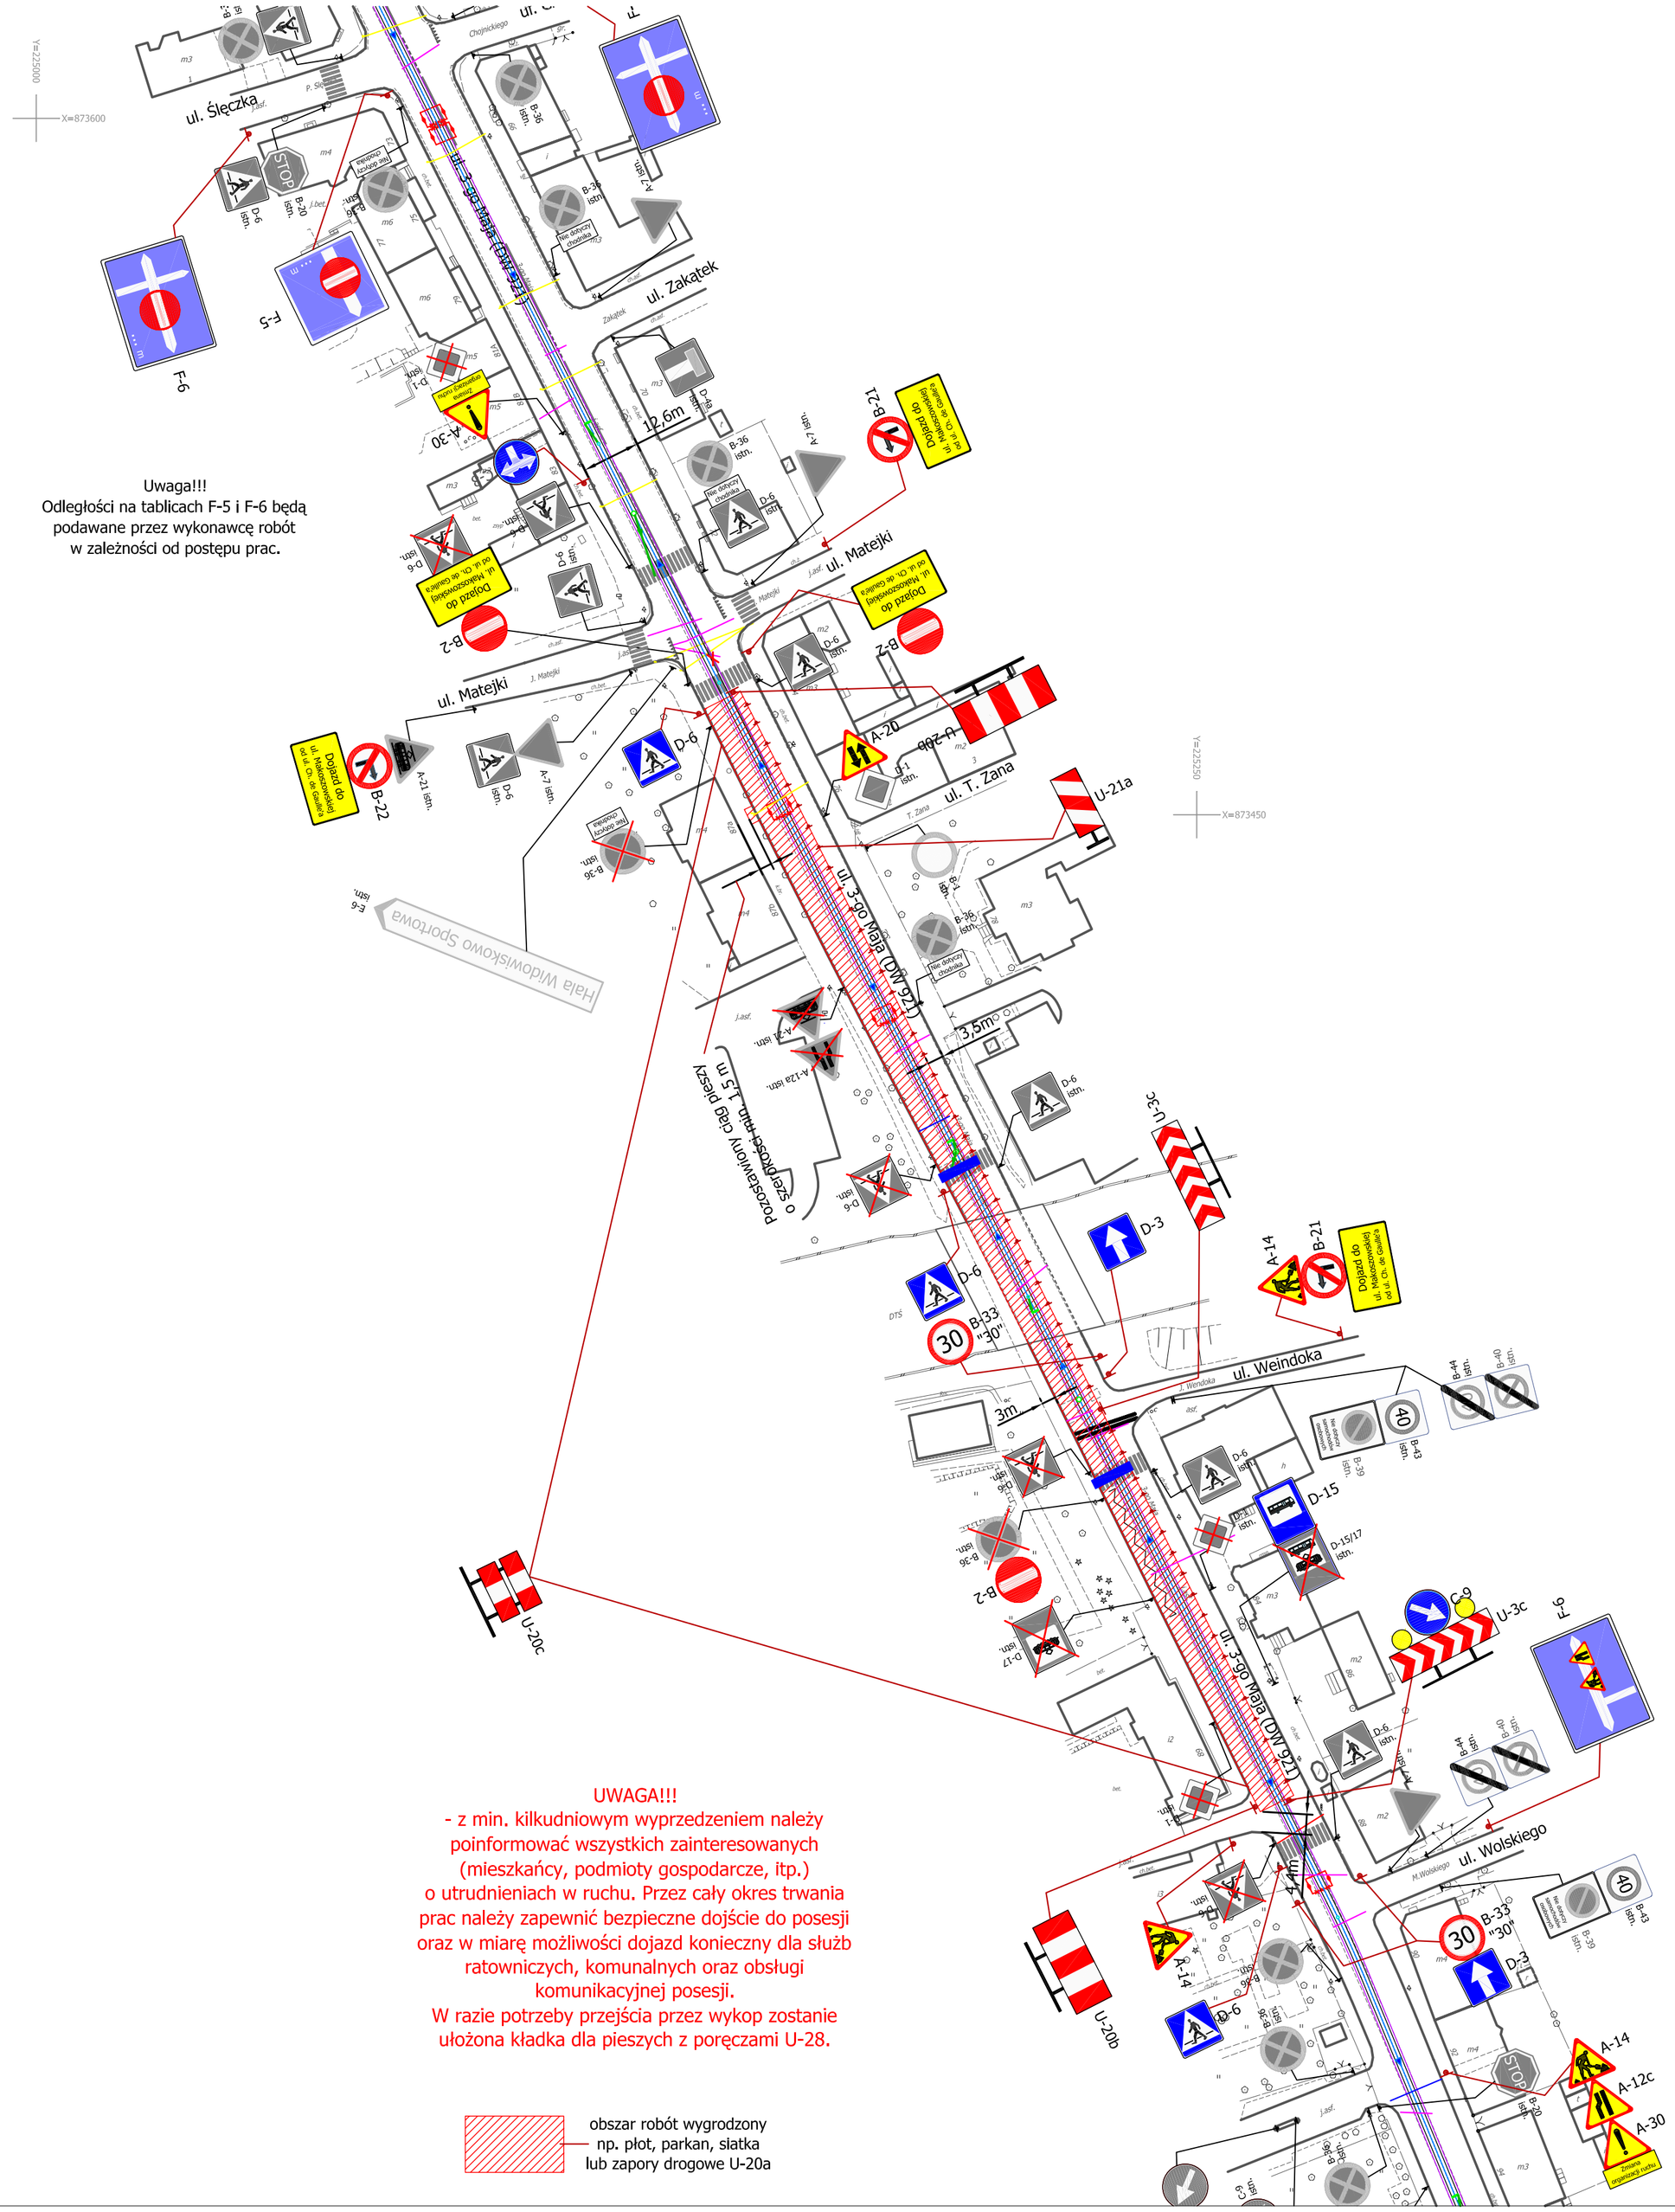

Uwaga!!!
Odległości na tablicach F-5 i F-6 będą podawane przez wykonawcę robót w zależności od postępu prac.

UWAGA!!!
- z min. kilkudniowym wyprzedzeniem należy poinformować wszystkich zainteresowanych (mieszkańcy, podmioty gospodarcze, itp.) o utrudnieniach w ruchu. Przez cały okres trwania prac należy zapewnić bezpieczne dojście do posesji oraz w miarę możliwości dojazd konieczny dla służb ratowniczych, komunalnych oraz obsługi komunikacyjnej posesji.
W razie potrzeby przejścia przez wykop zostanie ułożona kładka dla pieszych z poręczami U-28.

obszar robót wygrodzony np. płot, parkan, siatka lub zapory drogowe U-20a

BIURO PROJEKTOWE **DUKT** 41-200 SOSNOWIEC, UL. MIKOŁAJCZYKA 25 NIP: 644-178-39-68 tel.: 0-608-051-842	LEGENDA:	- kładka dla pieszych A-7 istn. - istniejąca organizacja ruchu A-7 - projektowana organizacja ruchu	
Temat: Projekt organizacji ruchu na czas modernizacji torowiska w ciągu ul. 3-go Maja w Zabrzu - etap 13.			
Skala 1:1000	Projektował i opracował:	mgr inż. Marek Puchała mgr inż. Krzysztof Szydłowski	