


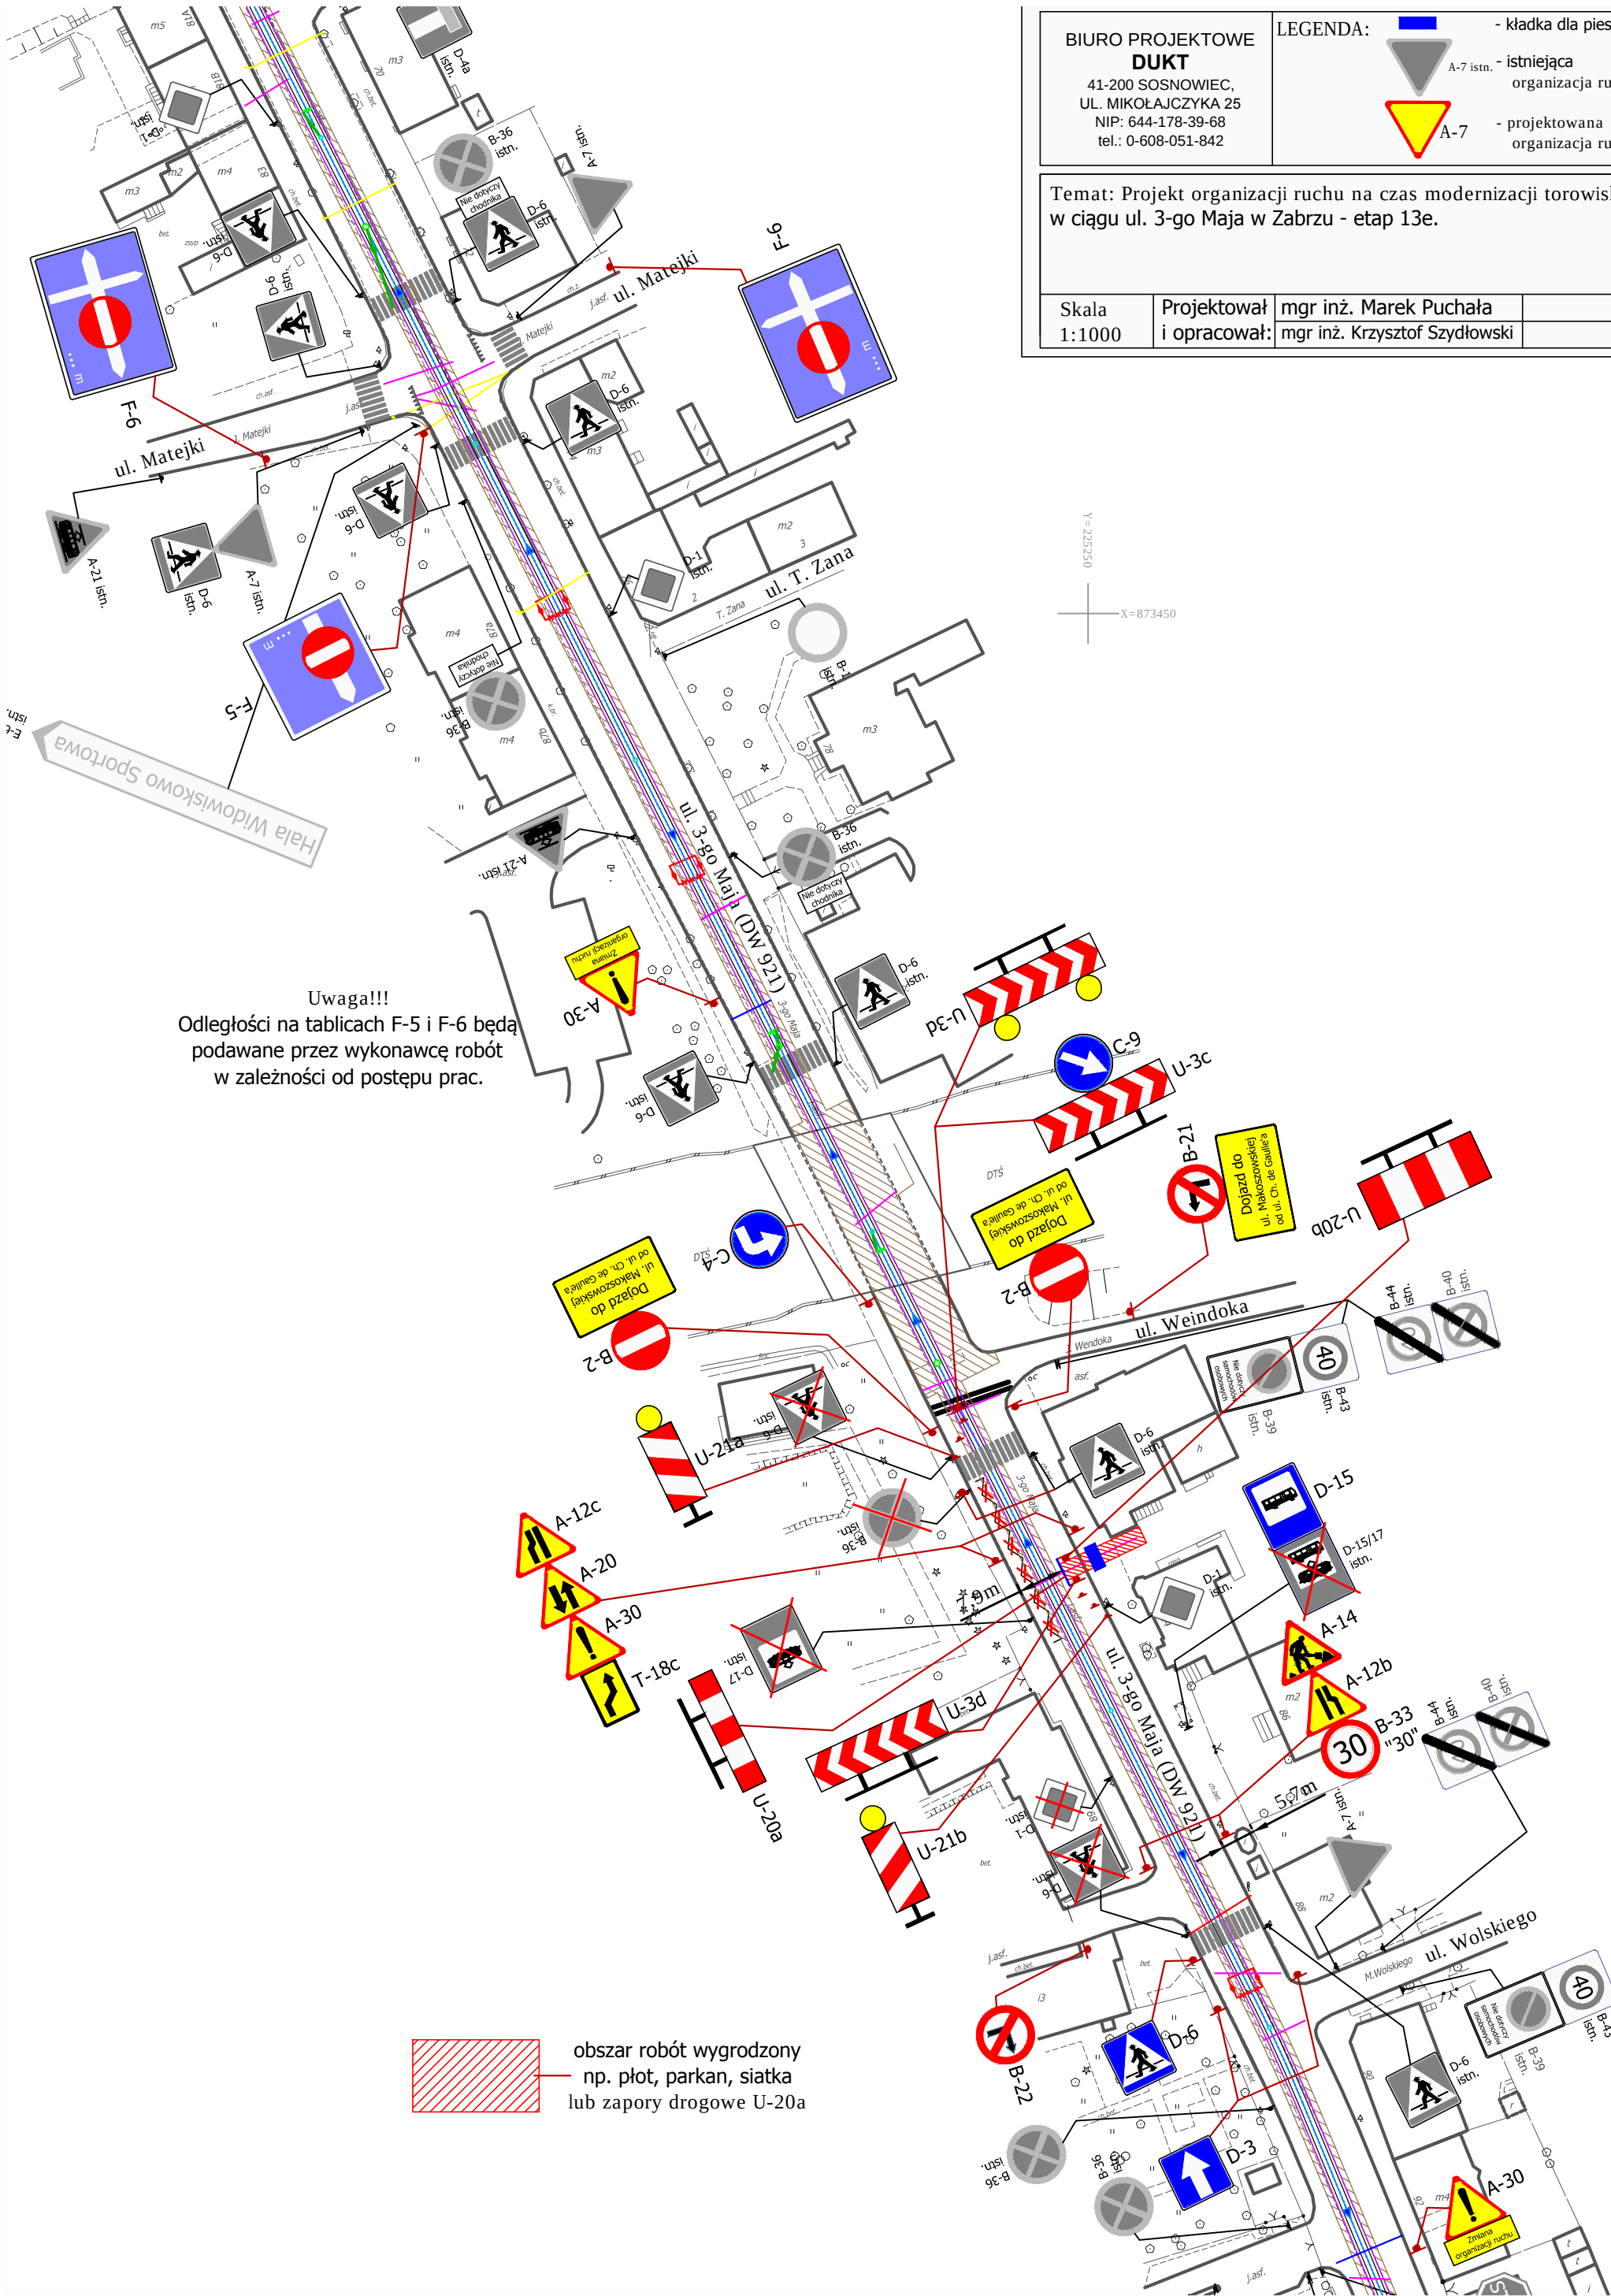

BIURO PROJEKTOWE DUKT 41-200 SOSNOWIEC, UL. MIKOŁAJCZYKA 25 NIP: 644-178-39-68 tel.: 0-608-051-842		LEGENDA:  - kładka dla pieszych  A-7 istn. - istniejąca organizacja ruchu  A-7 - projektowana organizacja ruchu	
Temat: Projekt organizacji ruchu na czas modernizacji torowiska w ciągu ul. 3-go Maja w Zabrze - etap 13e.			
Skala 1:1000	Projektował i opracował:	mgr inż. Marek Puchała mgr inż. Krzysztof Szydłowski	