


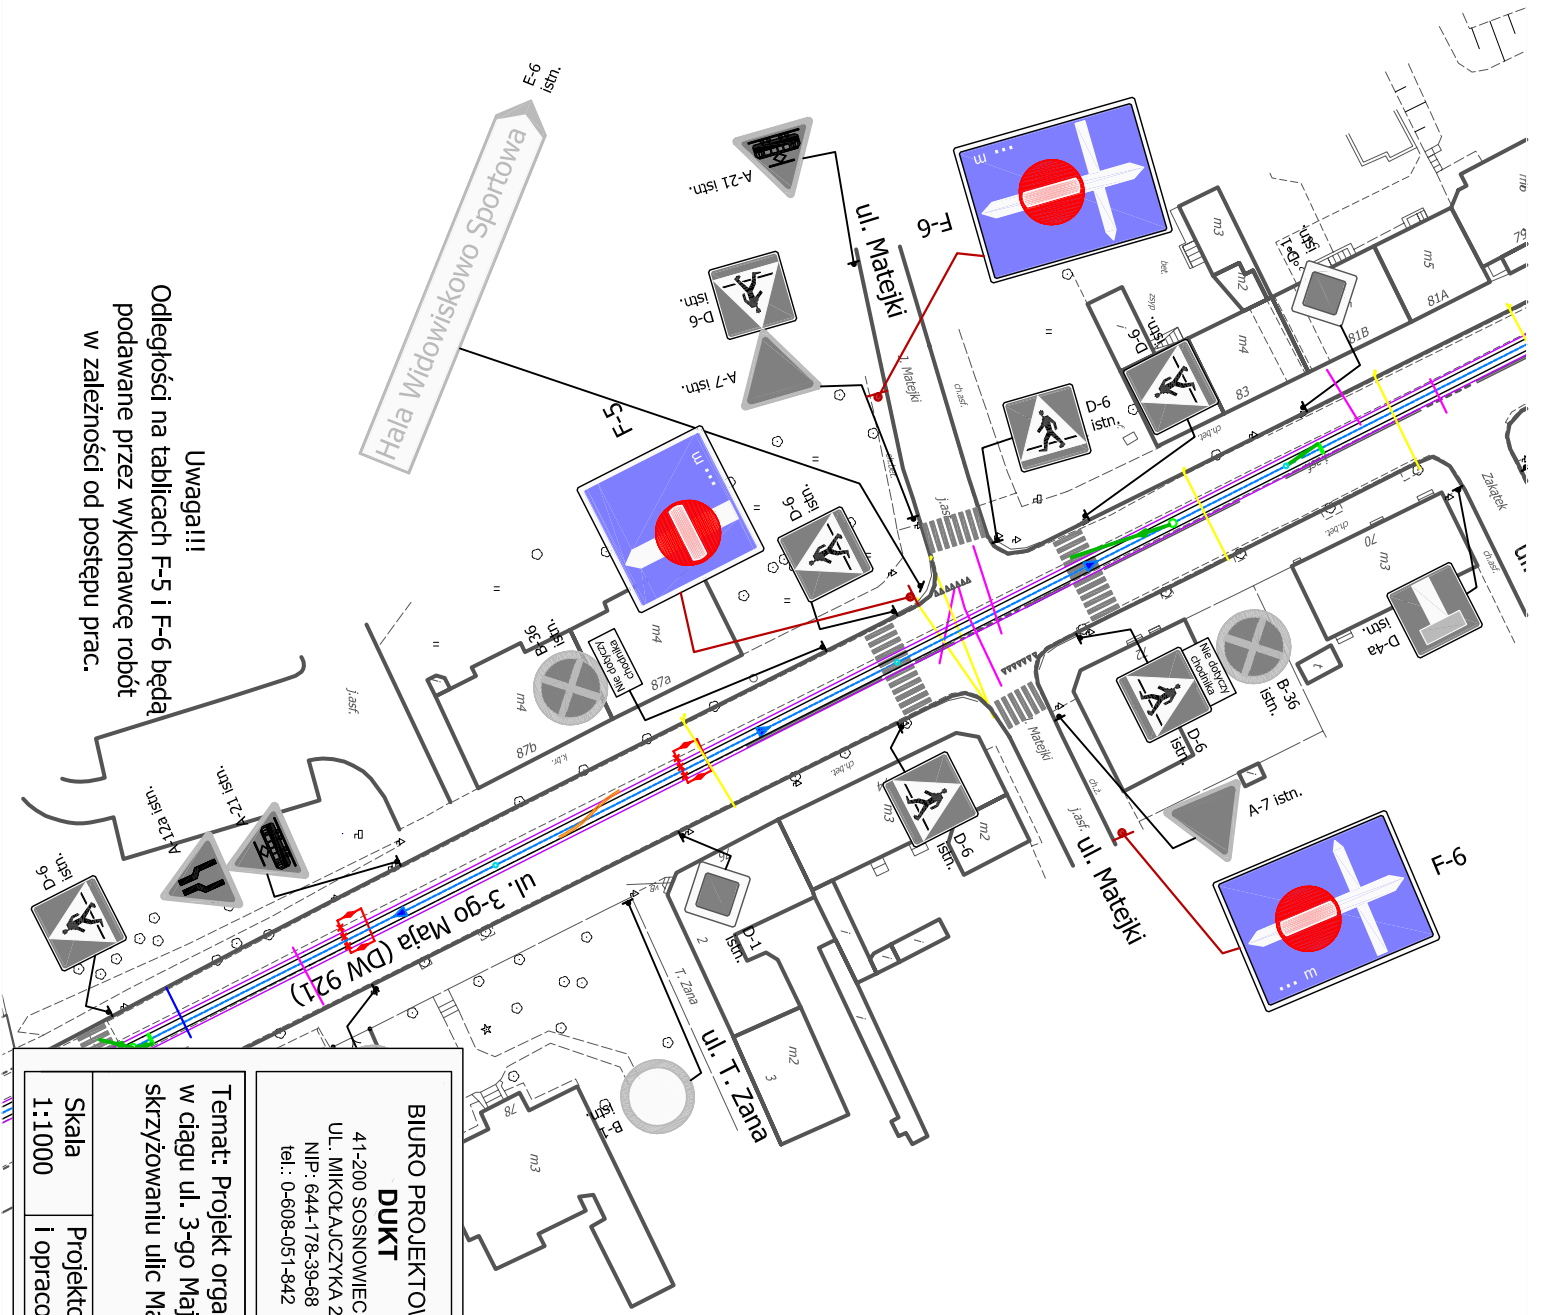

Uwaga!!!
Odległości na tablicach F-5 i F-6 będą
podawane przez wykonawcę robót
w zależności od postępu prac.

BIURO PROJEKTOWE DUKT 41-200 SOSNOWIEC, UL. MIKOŁAJCZYKA 25 NIP: 644-178-39-68 tel.: 0-608-051-842		LEGENDA:  - kładka dla pieszych  A-7 istn. - istniejąca organizacja ruchu  A-7 - projektowana organizacja ruchu	
Temat: Projekt organizacji ruchu na czas modernizacji torowiska w ciągu ul. 3-go Maja w Zabrzcu - schemat oznakowania na skrzyżowaniu ulic Matejki i 3-go Maja dla etapów od 13d do 15c.			
Skala 1:1000	Projektował i opracował:	mgr inż. Marek Puchała	
	mgr inż. Krzysztof Sztydlowski		