


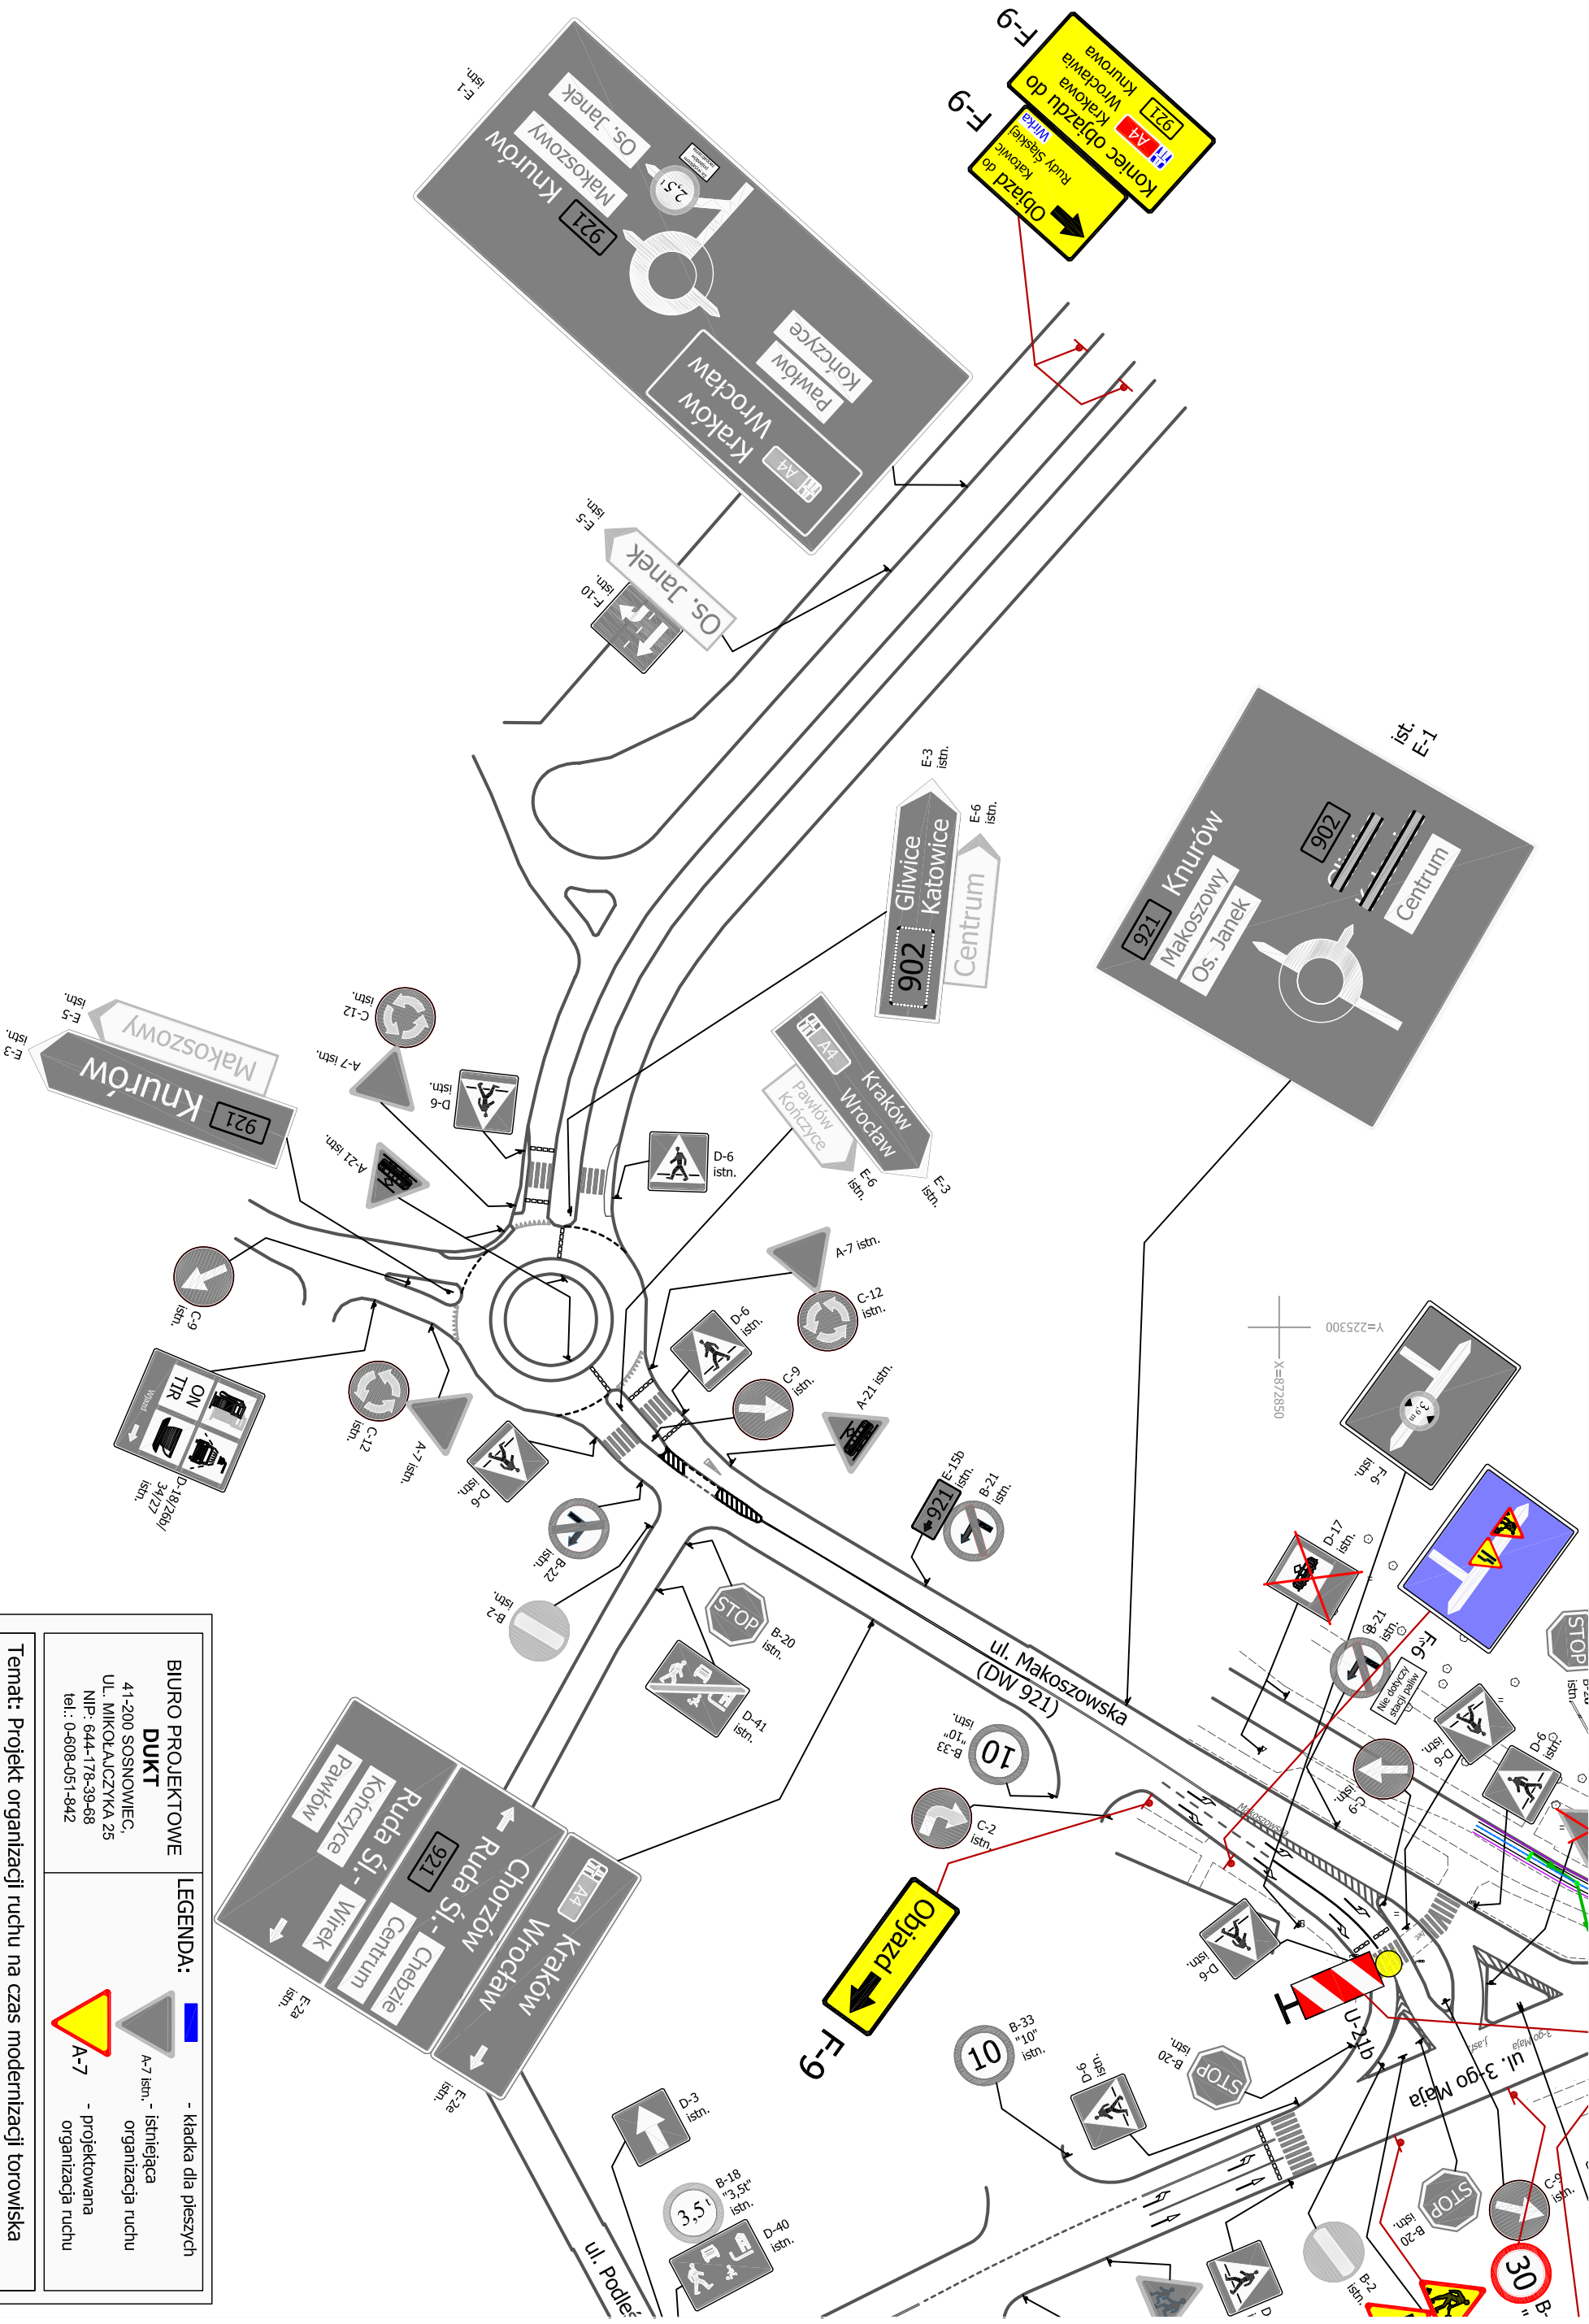

BIURO PROJEKTOWE
DUKT
41-200 SOSNOWIEC,
UL. MIKOŁAJCZYKA 25
NIP: 644-178-39-68
tel.: 0-608-051-842

LEGENDA:
 - kładka dla pieszych
 - istniejąca organizacja ruchu
 - projektowana organizacja ruchu

Temat: Projekt organizacji ruchu na czas modernizacji torowiska w ciągu ul. 3-go Maja w Zabrze - schemat oznakowania łącznika ul. Ch. de Gaulle'a z ul. Makoszowską dla etapów od 15 do 15c.

Skala	Projektował mgr inż. Marek Puchala	
1:1000	I opracował: mgr inż. Krzysztof Szydłowski	