


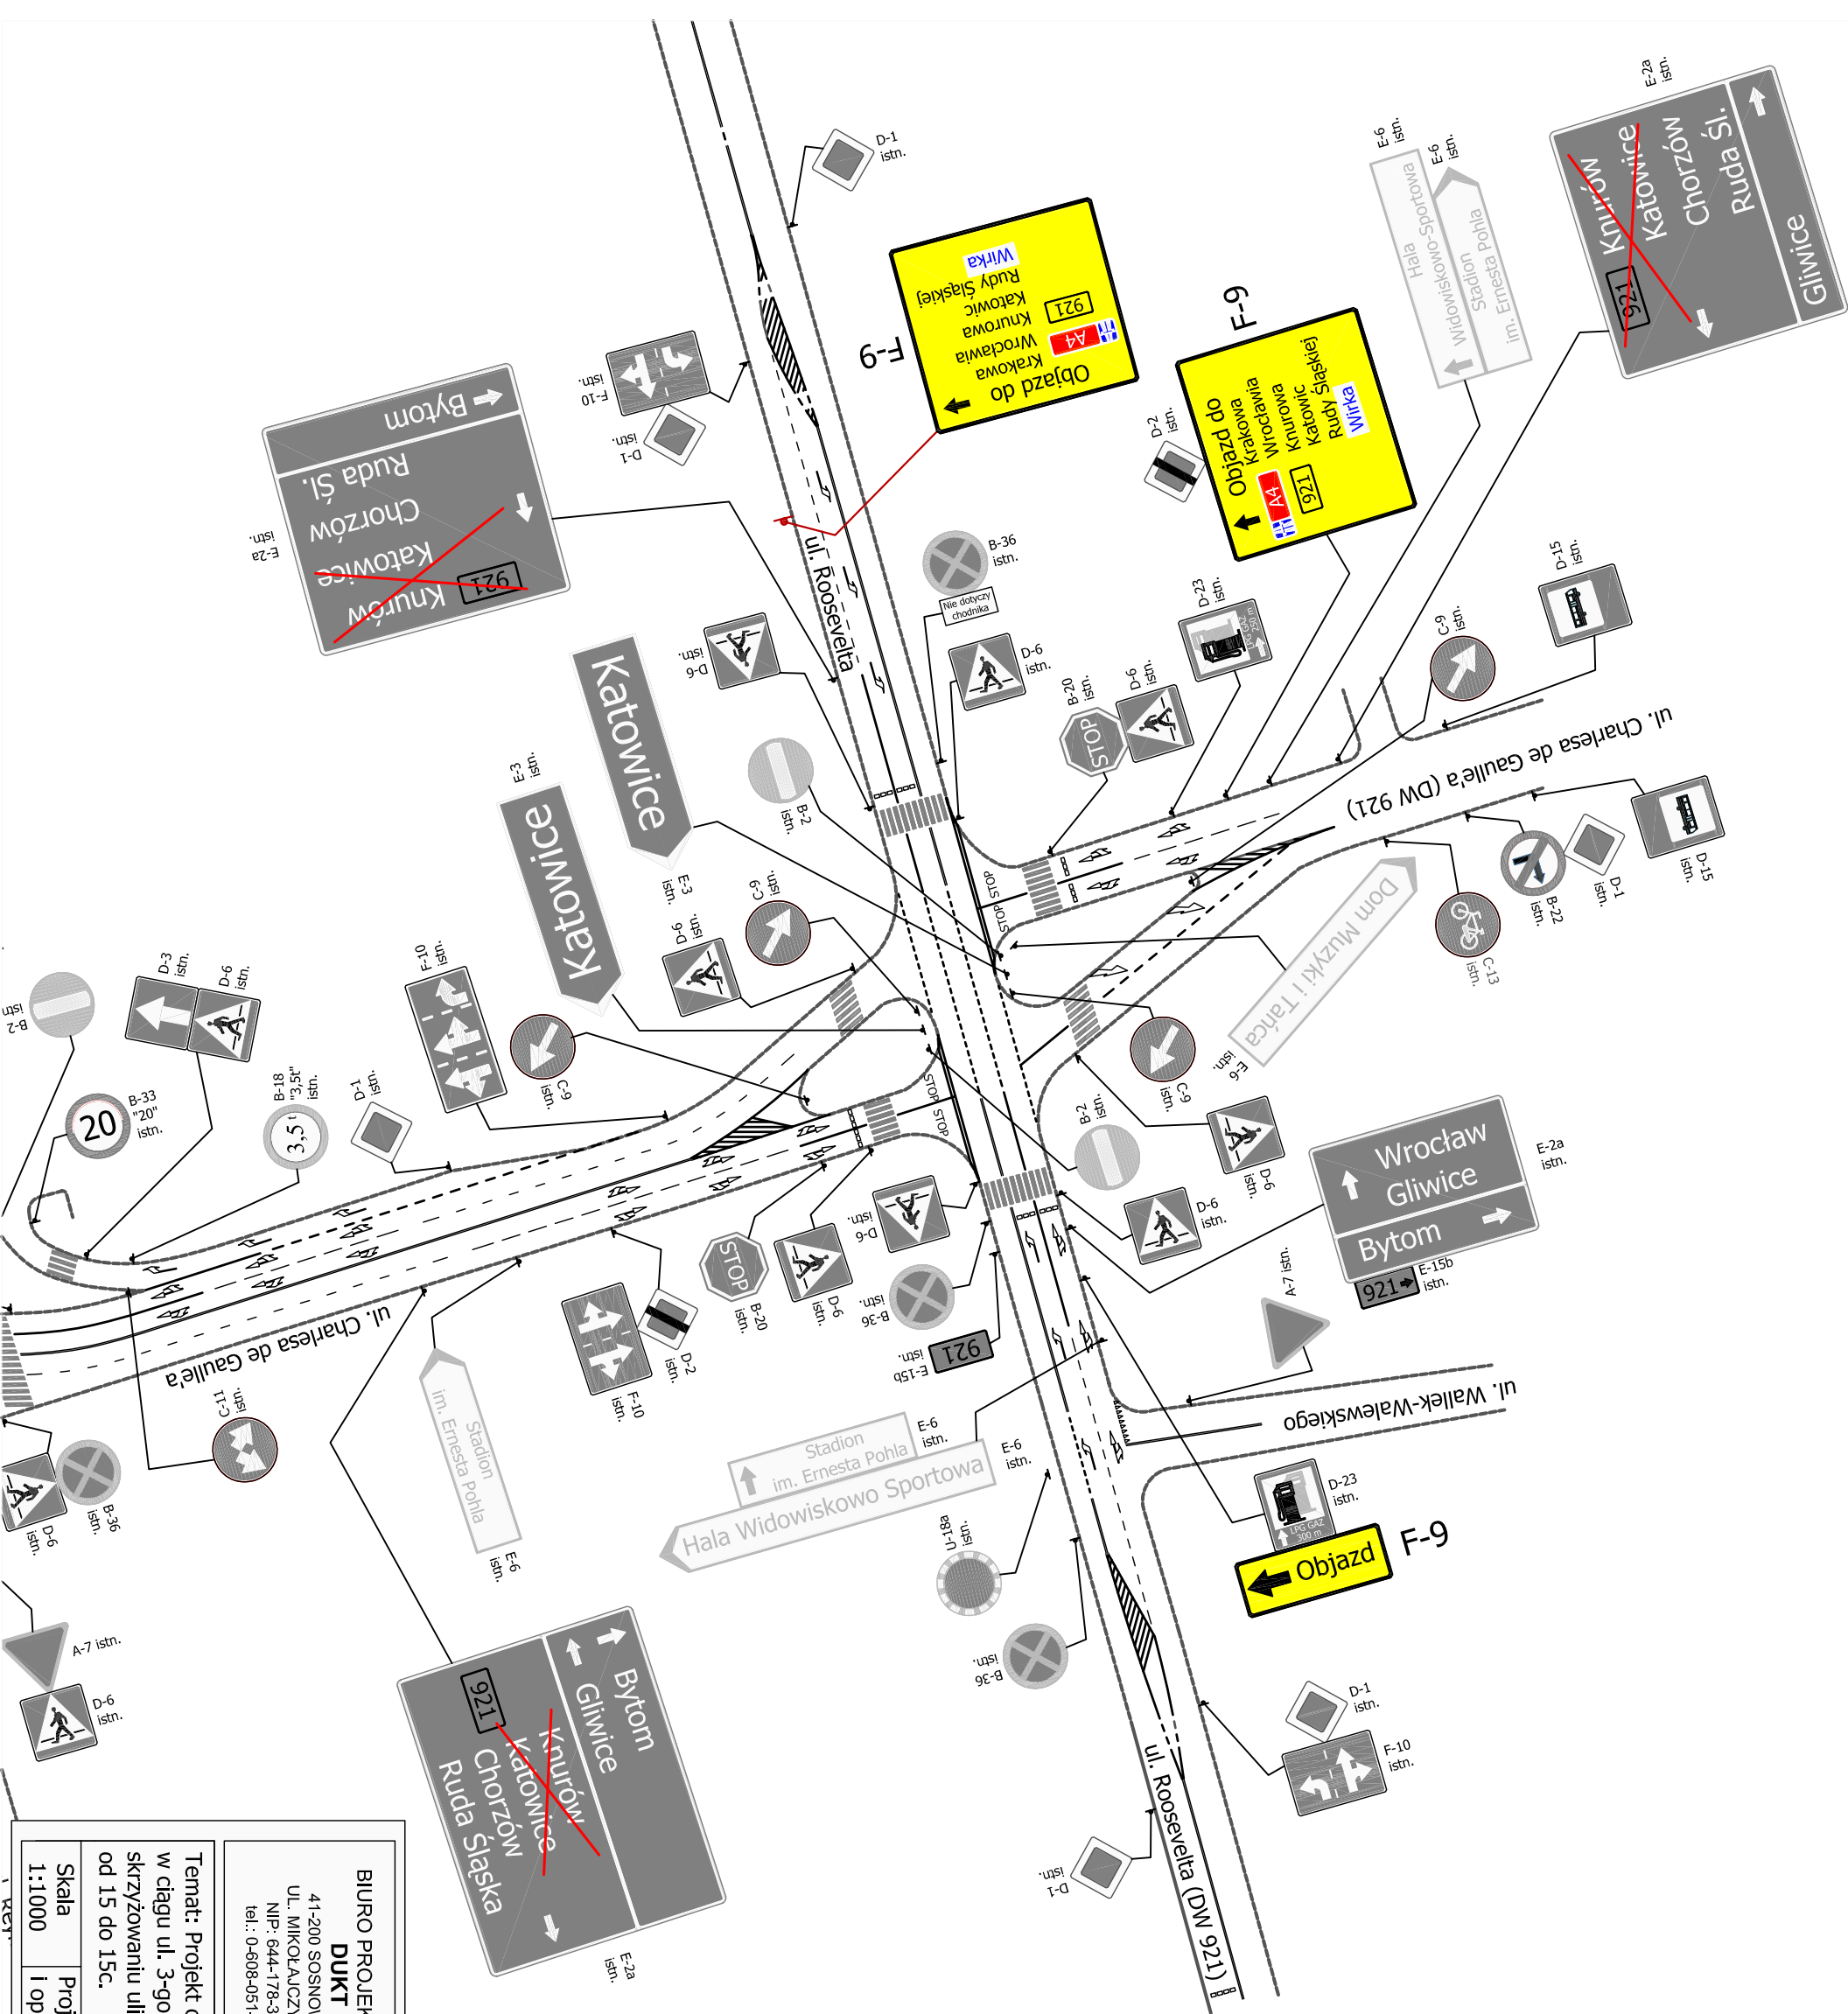

BIURO PROJEKTOWE
DUKT
41-200 SOSNOWIEC,
UL. MIKOŁAJCZYKA 25
NIP: 644-178-39-68
tel.: 0-608-051-842

LEGENDA:
 - kładka dla pieszych
 A-7 istn. - istniejąca organizacja ruchu
 A-7 - projektowana organizacja ruchu

Temat: Projekt organizacji ruchu na czas modernizacji torowiska w ciągu ul. 3-go Maja w Zabrzę - schemat oznakowania na skrzyżowaniu ulic Roosevelta i Ch. de Gaulle'a dla etapów od 15 do 15c.

Skala 1:1000	Projektował mgr inż. Marek Puchala	i opracował: mgr inż. Krzysztof Szydłowski
------------------------	--	--