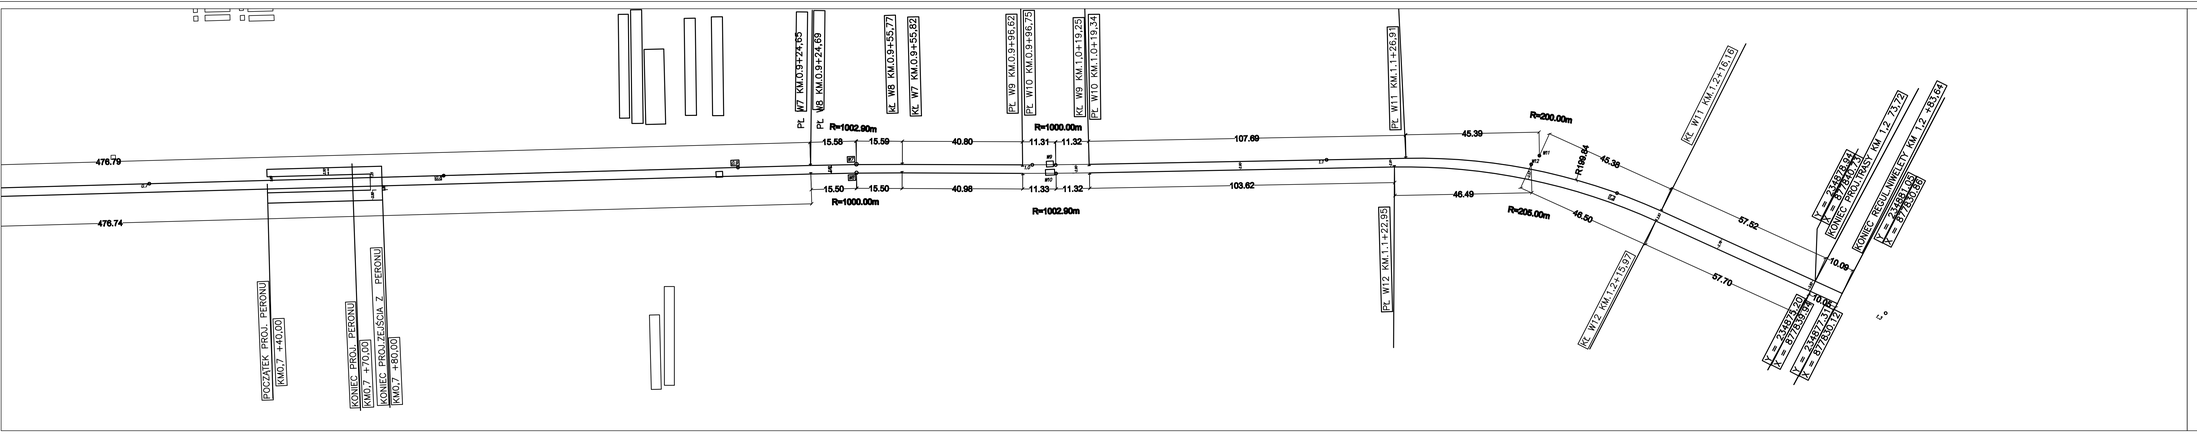

FIRMA: ABS – OCHRONA ŚRODOWISKA SPÓŁKA Z O.O. 40-100 Katowice, ul. Pocztowa 2 tel./fax: 2586603			Zamawiający: Gmina Bytom ul. Parkowa 2 41-902 Bytom
			Nazwa obiektu: PRZEBUDOWA UKŁADU DROGOWEGO ULIC ŁAGIEWNICKIEJ I ŚWIĘTOCHŁOWICKIEJ W BYTOMIU PROJEKT WYKONAWCZY
UMOWA NR: KOI-240-2/2005			PRZEBUDOWY TORÓW TRAMWAJOWYCH OD KM 0,9 DO KM 1,3
Imię i nazwisko:	Nr uprawnień bud.	Podpis	Nazwa rysunku: Układ geometryczny
PROJEKTANT: Inż. Zbigniew Hanke	UW 9/89/88		Skala: 1:200 Nr rys.: 5 Data opracowania: wrzesień 2007
SPRAWDZIŁ: Inż. Andrzej Rost	UW 55/1/92		