


Km 0.2 +60.00

7


W=5,66 m²
N=0,17 m²

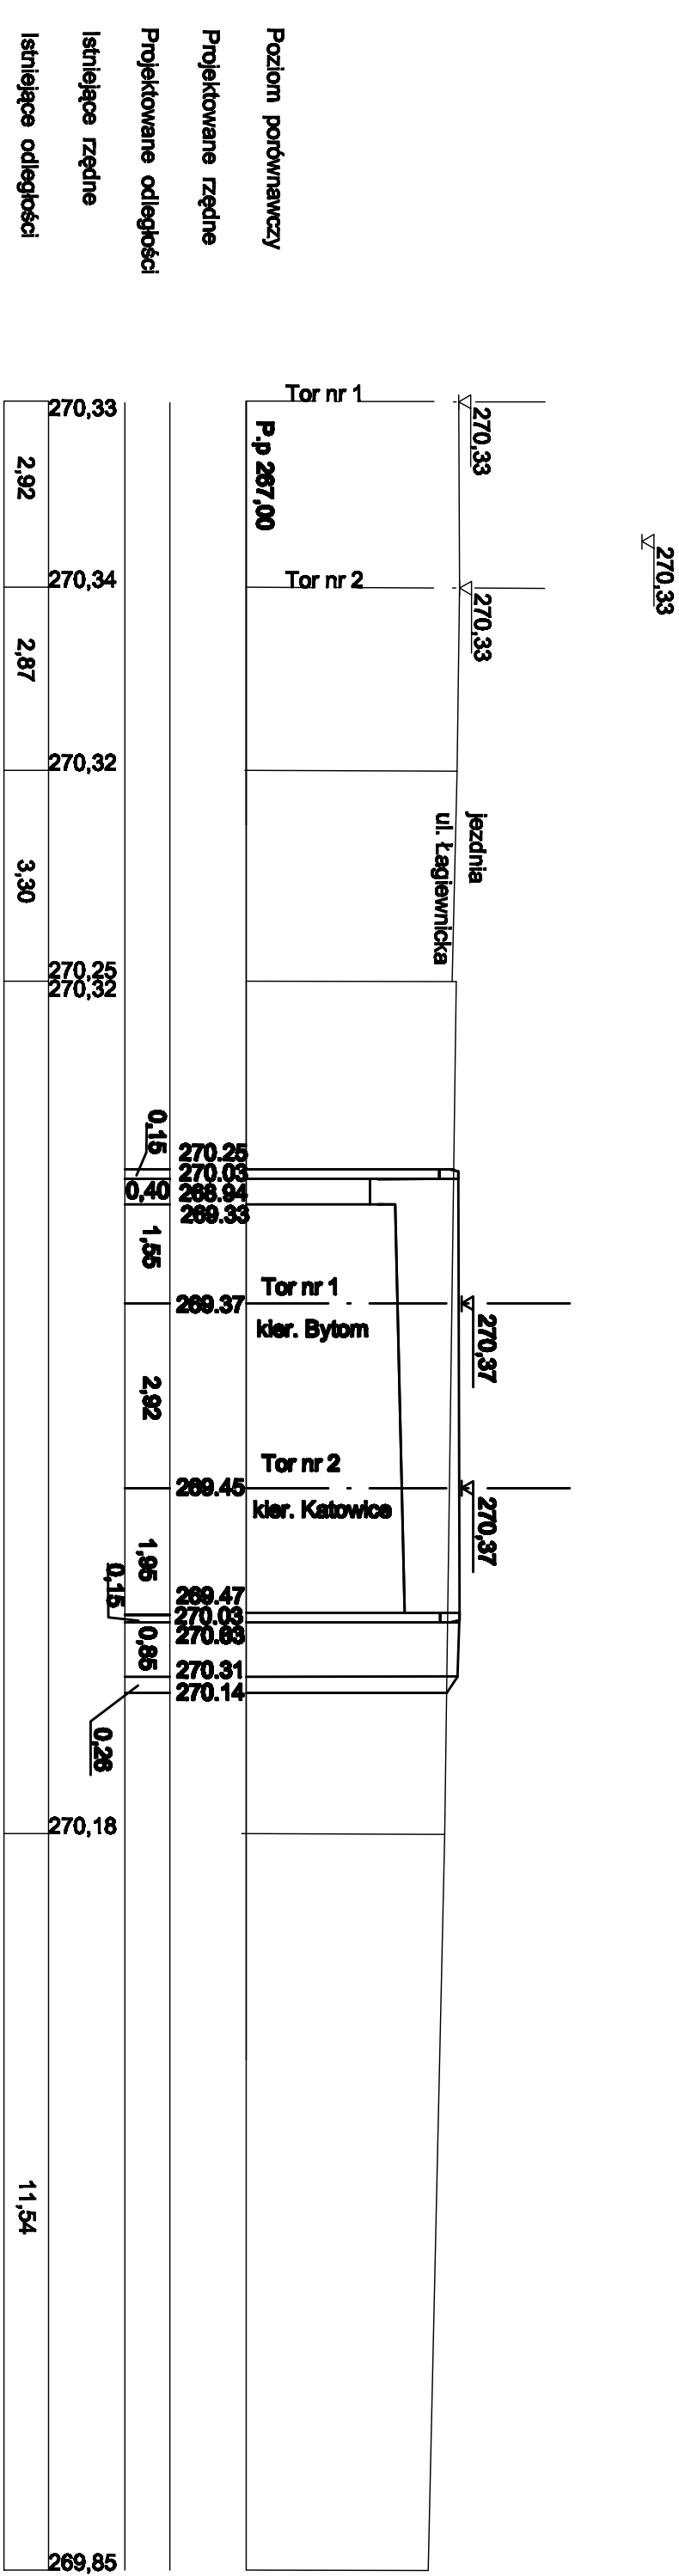

Km 0.3 +00.00

8


W=5,13 m²
N=0,35 m²

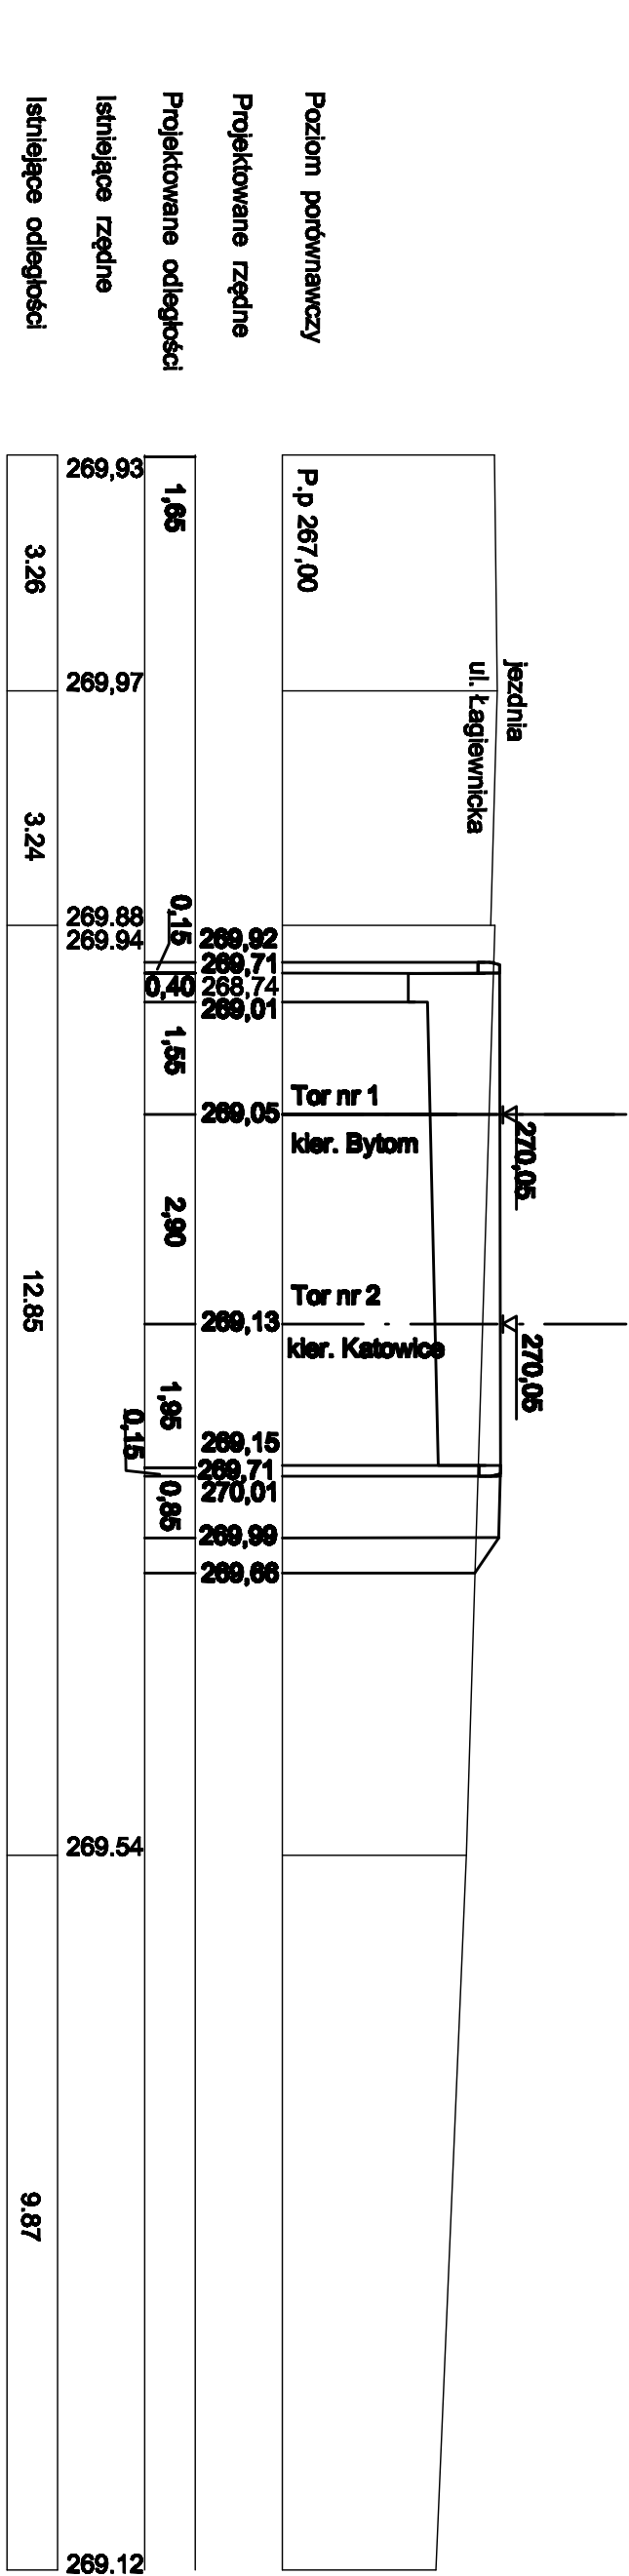

Km 0.3 +60.42

9


W=4,92 m²
N=1,64 m²

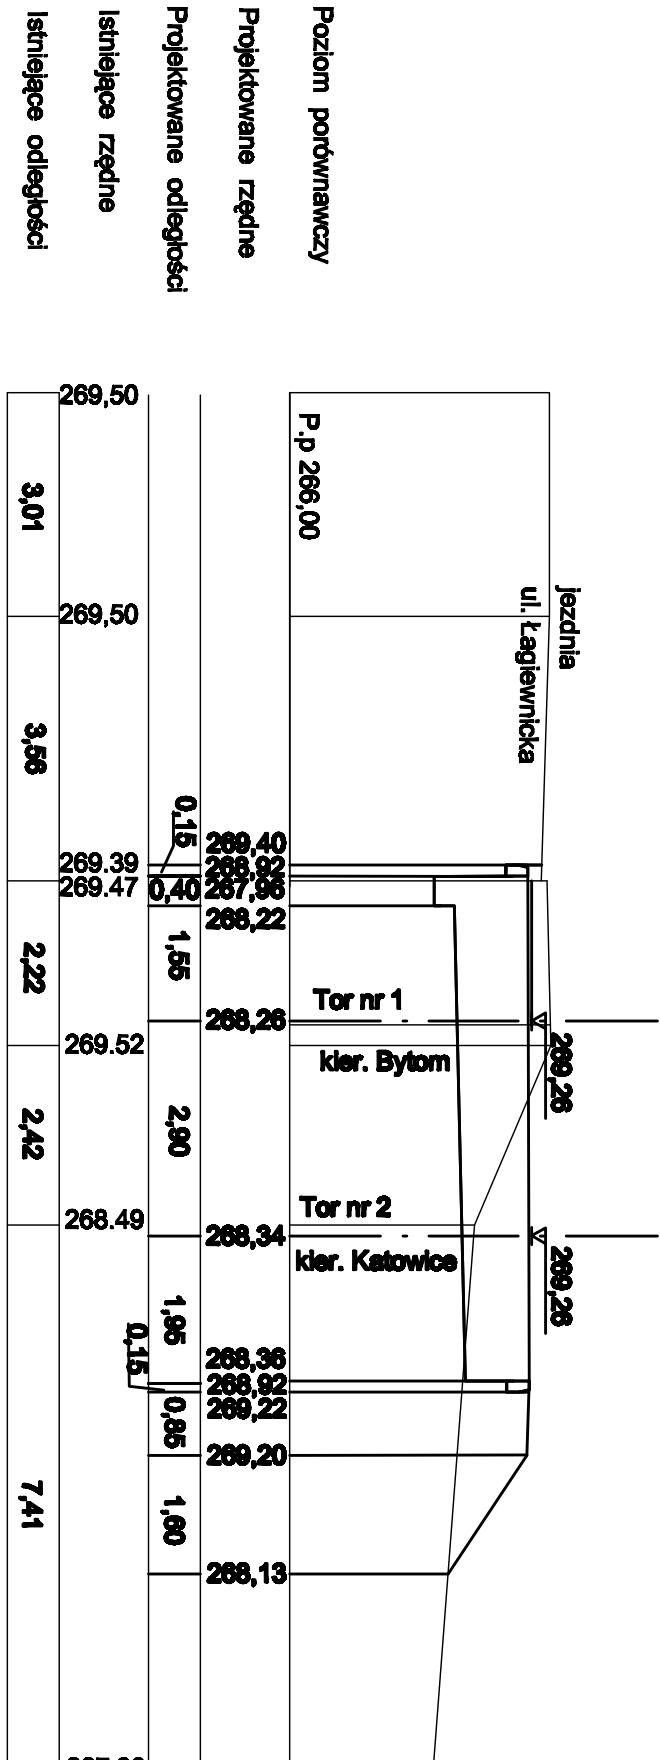

Km 0.4 +10.47

10


W=6,23 m²
N=0,43 m²

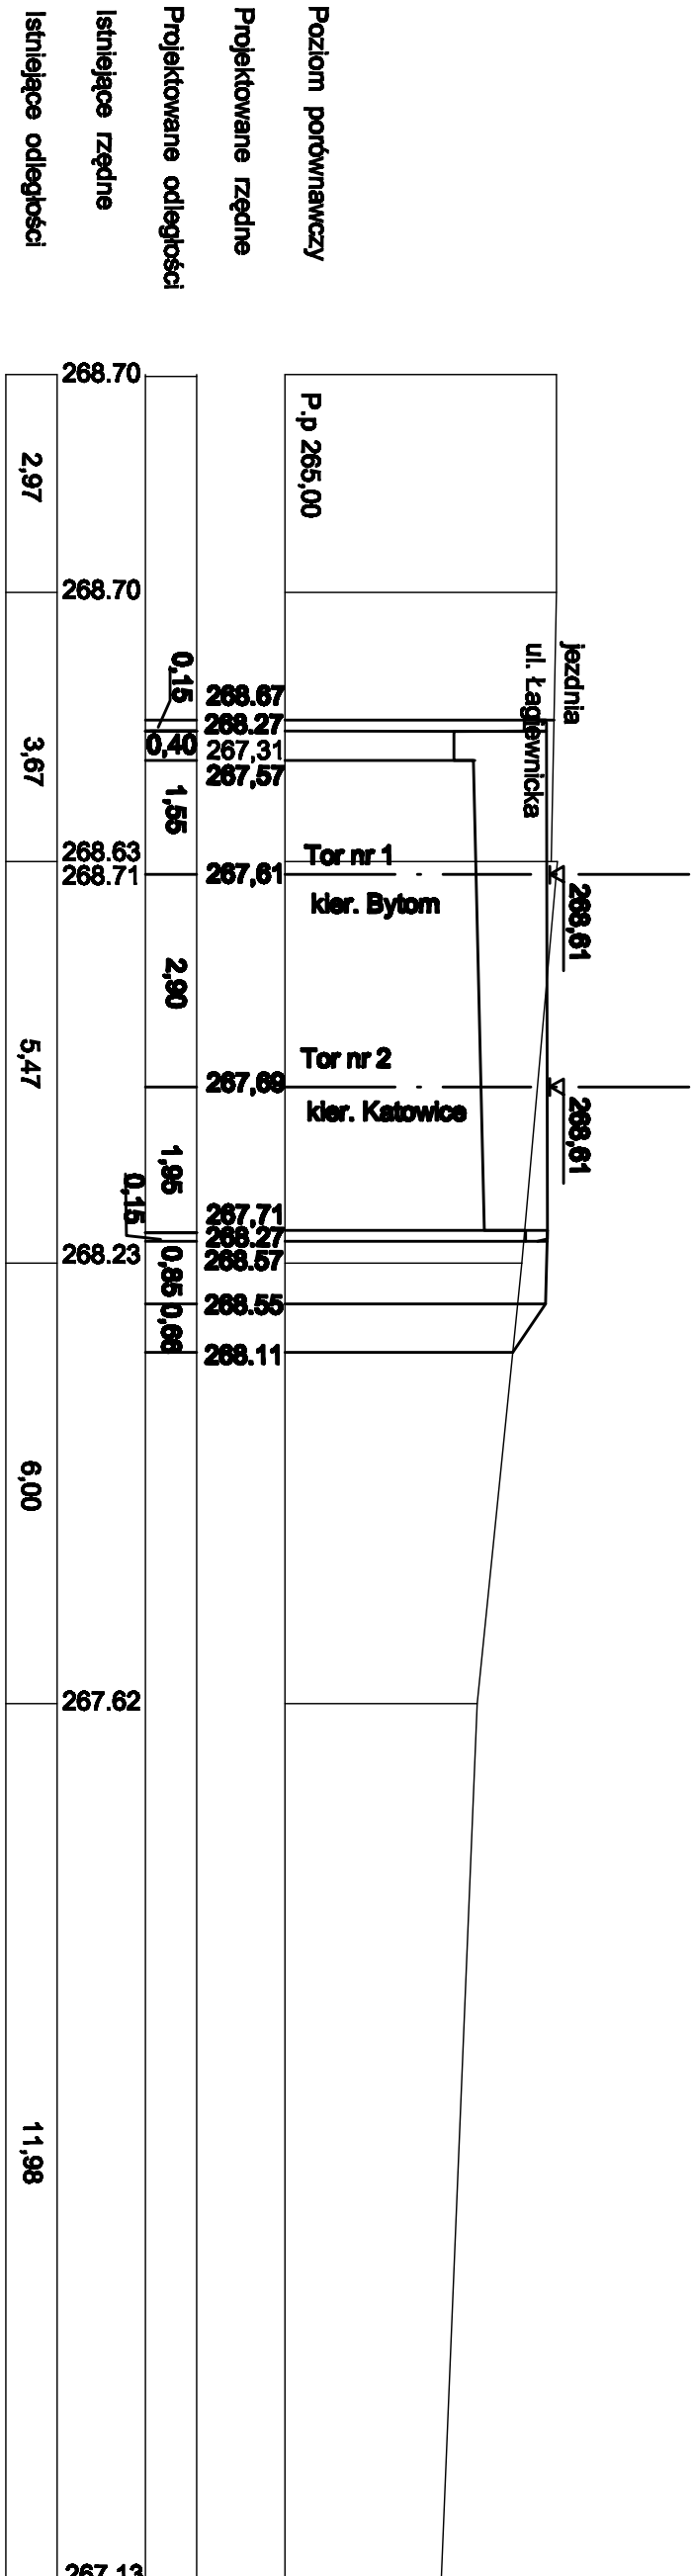

Km 0.4 +61.69

11

W=6,80 m²
N=0,00 m²

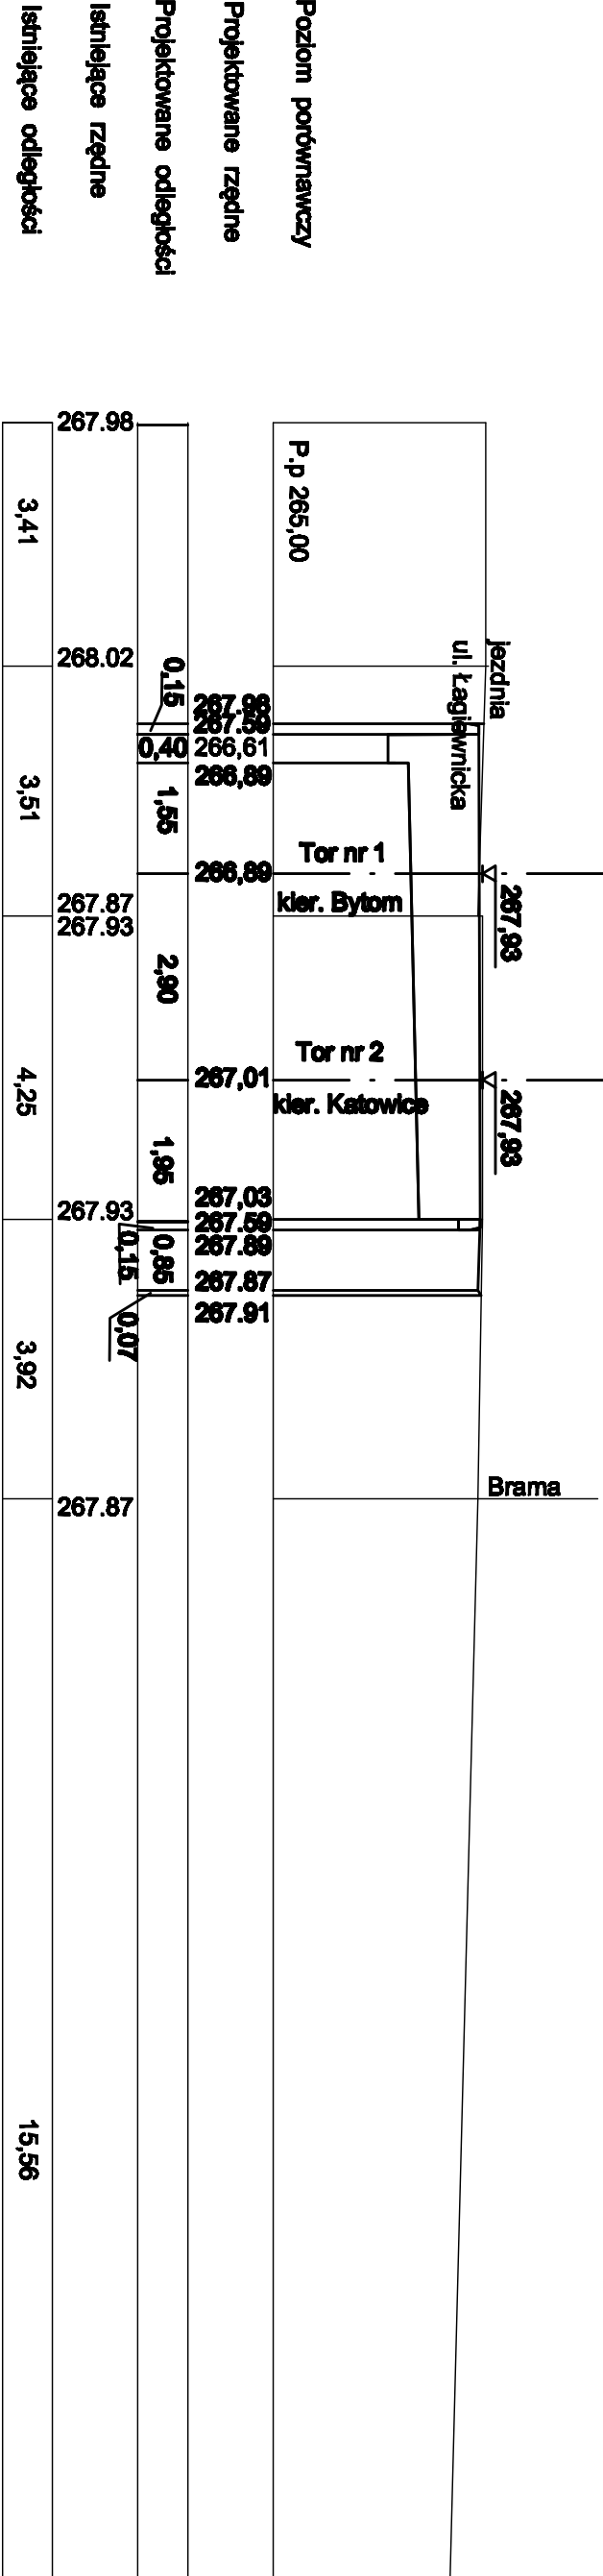

 ABS-OCHRONA ŚRODOWISKA 40-110 Katowice, ul. Katowicka 10, tel./fax 2660115		FIRMA PRZEBUDOWA UŁAZŁU DROGOWEGO UL. ŁAGIEWNICKA I ŚWIECZKOWICZEJ W BYTOMIE PROJEKT WYKONAWCZY PRZEBUDOWY TORÓW TRAKTOWYCH OD KIL 0,0 DO KIL 1,5	
Inwestor/Inicjator: Gmina Bytom ul. Parkowa 2 41-402 Bytom		Nazwa projektu: Przekroje poprzeczne	
Projektant: INT. Zbiegniew Heitz		Nr opk.: 11	
Sprawdził: INT. Andrzej Pak		Data opracowania: kwiecień 2007	
Linię i rozmiar: UW 60/102		Skala: 1 : 100	