



Km 0.7 +30.65

19 $W=4,16 \text{ m}^2$
 $N=0,35 \text{ m}^2$

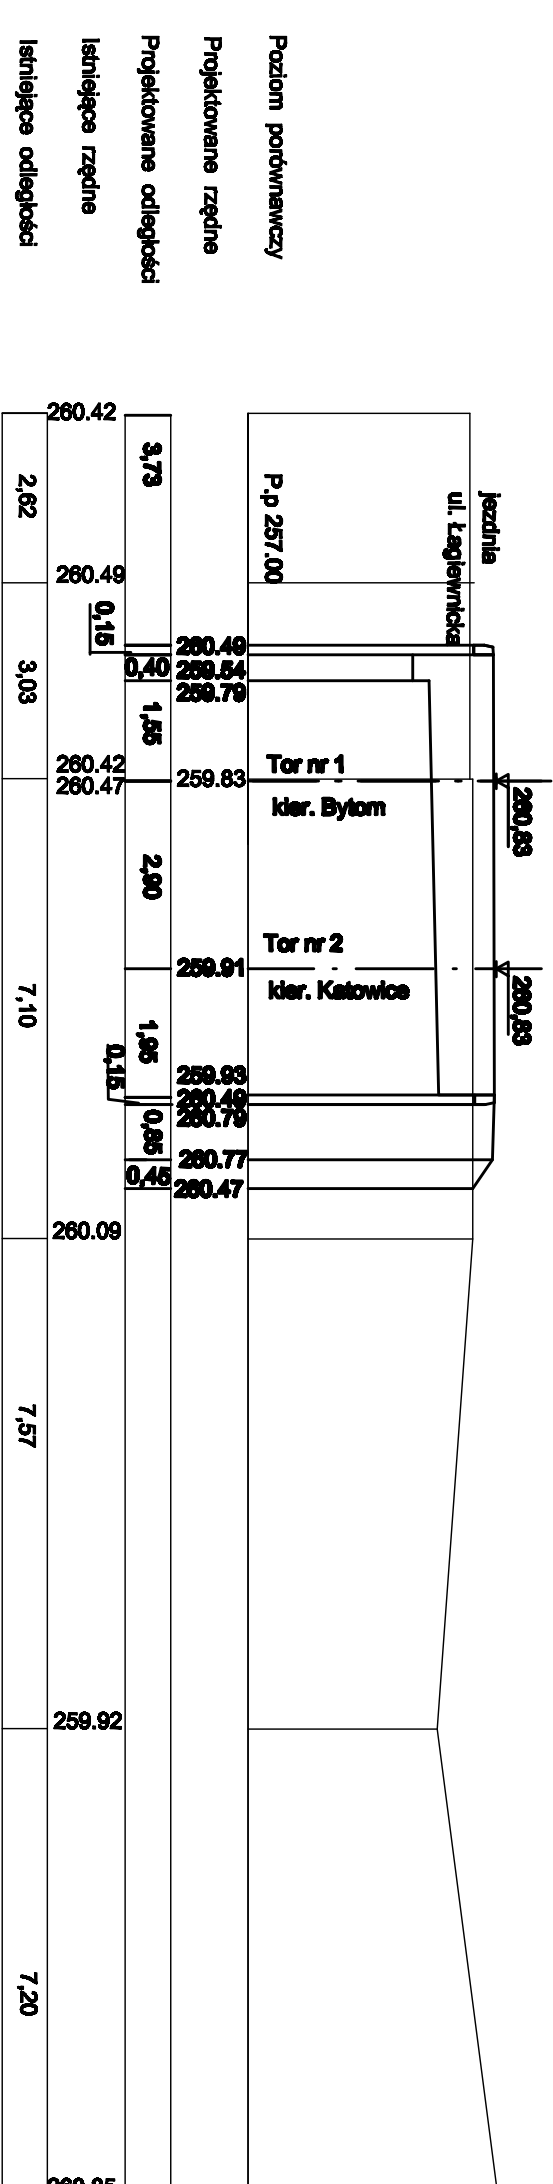

Km 0.7 +60.77


20 $W=3,82 \text{ m}^2$
 $N=1,17 \text{ m}^2$

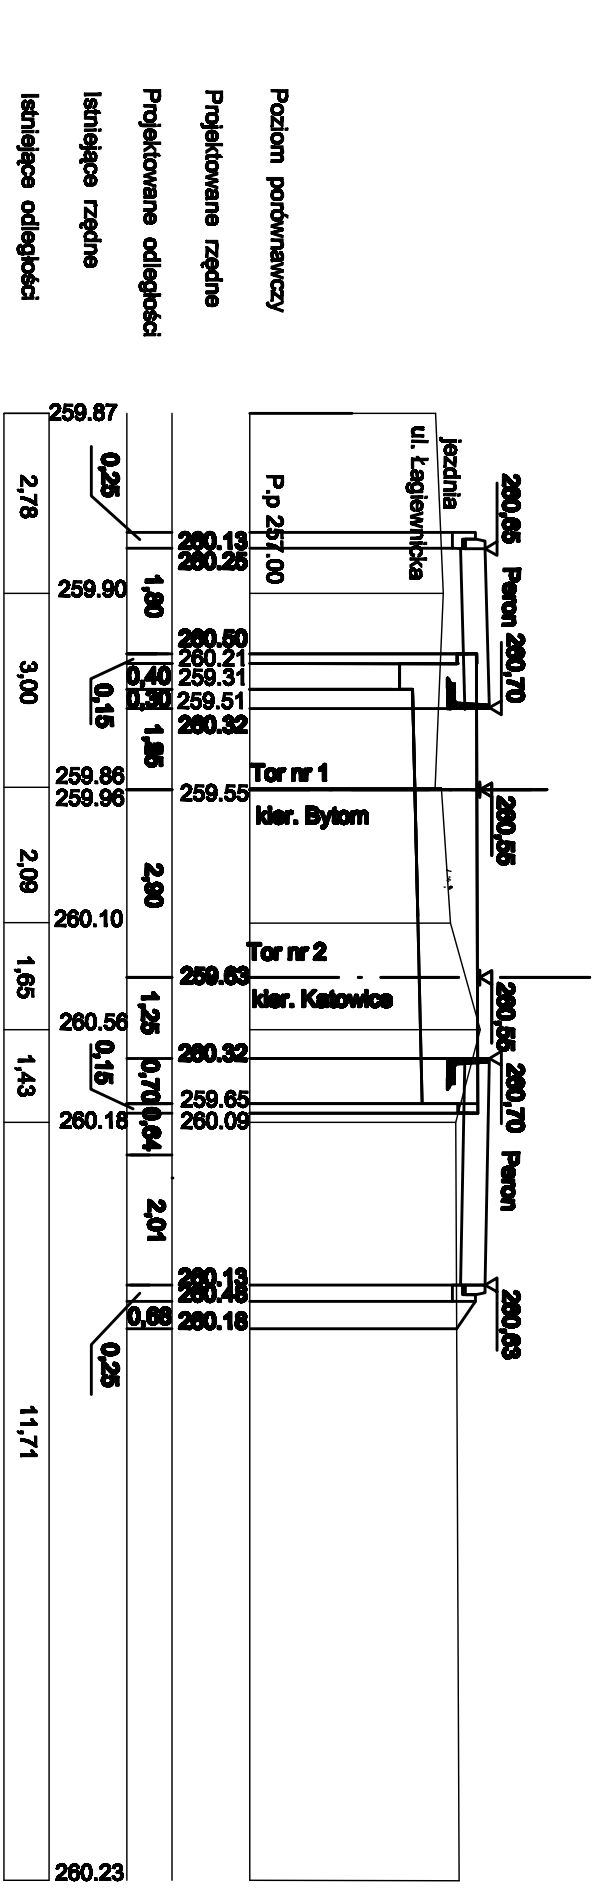

Km 0.8+2.56


21

$W=2,91 \text{ m}^2$
 $N=0,51 \text{ m}^2$

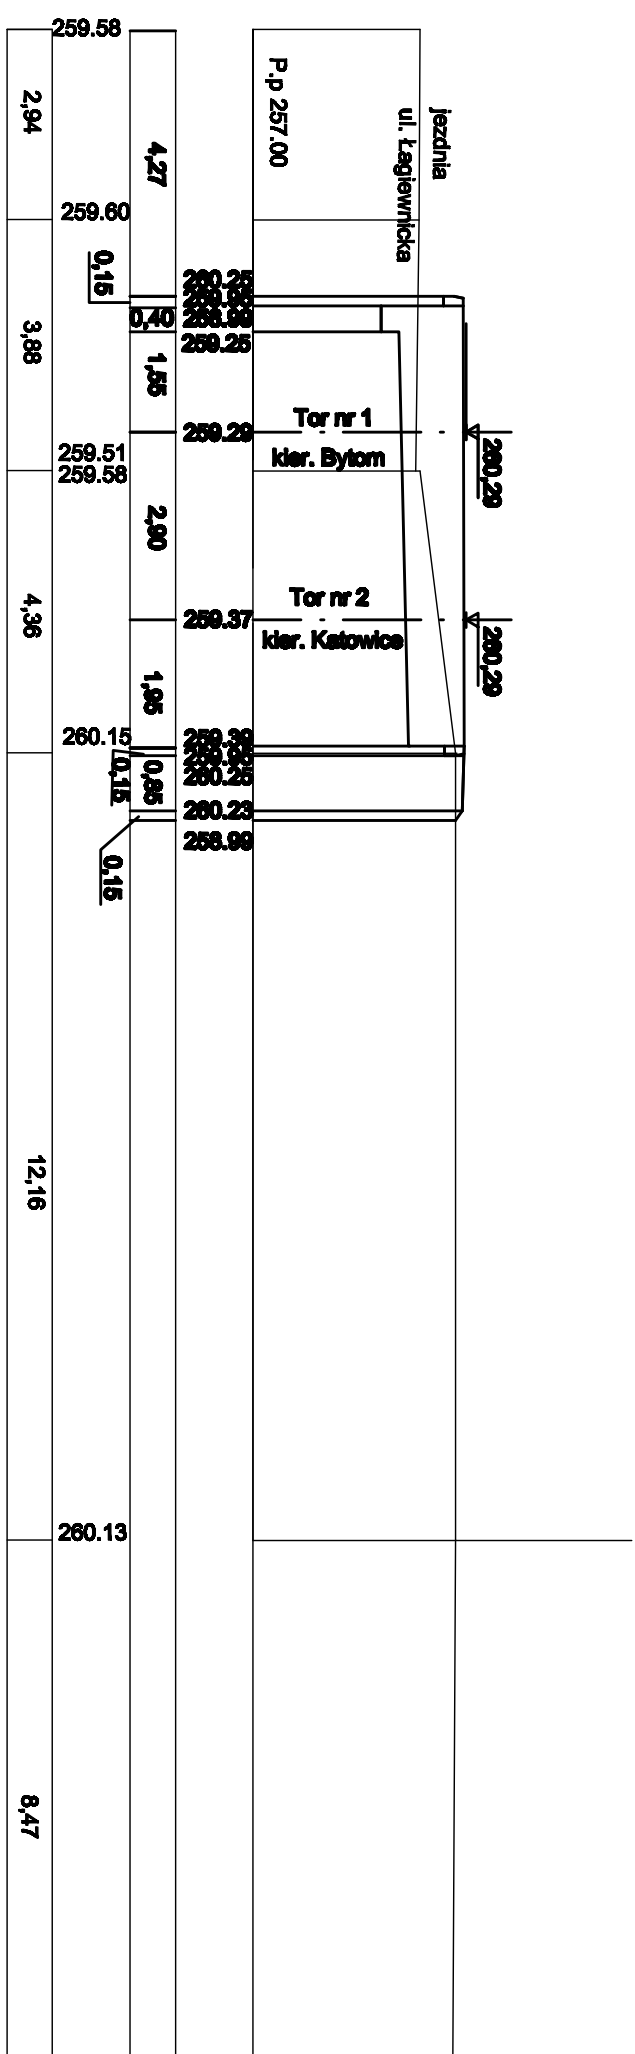


Km 0.8 +53.44

22
W=2,99 m²
N=0,45 m²

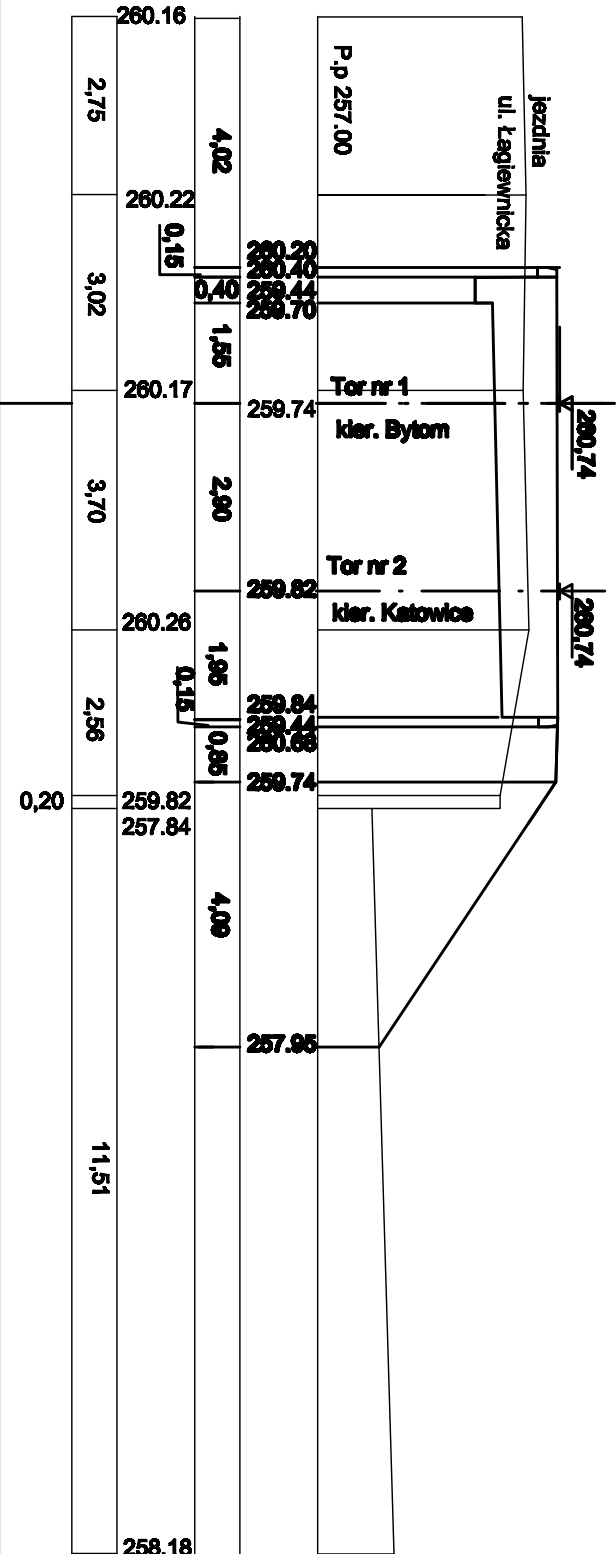


Km 0.9 +8.20


23
W=4,45m
N=0,33 m

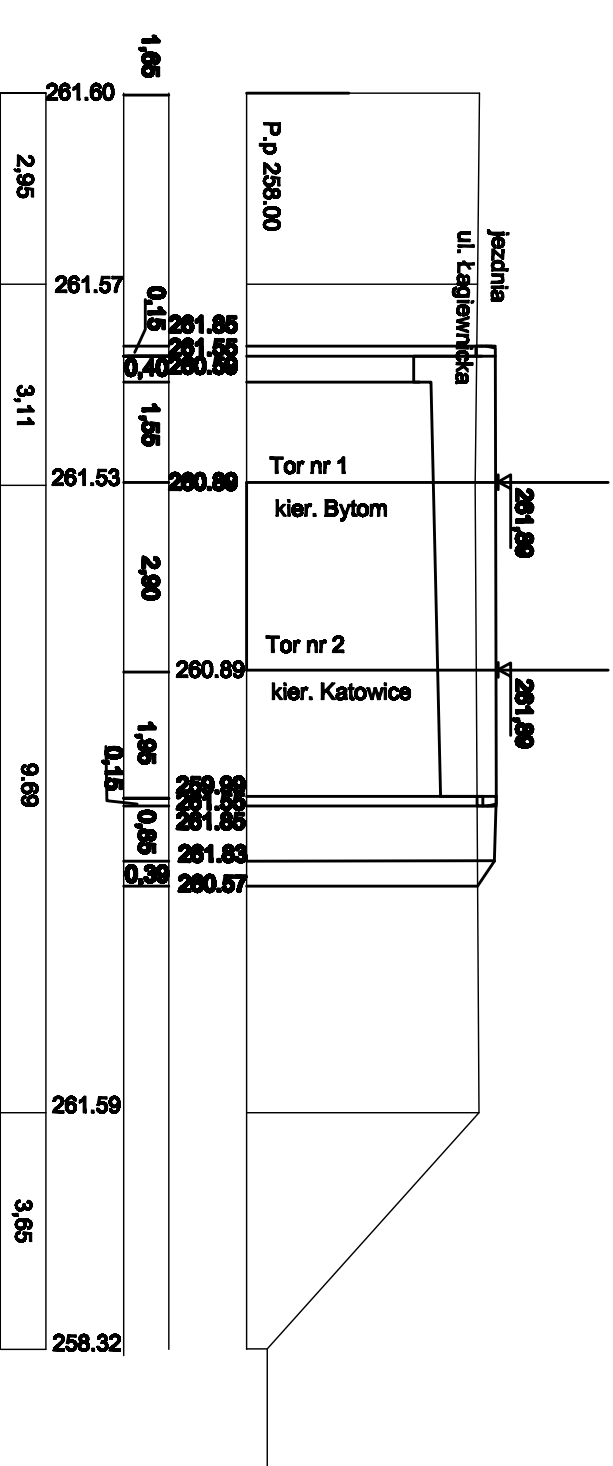

Km 0,9 +58.3

24
W=12,06r
N=0,00m

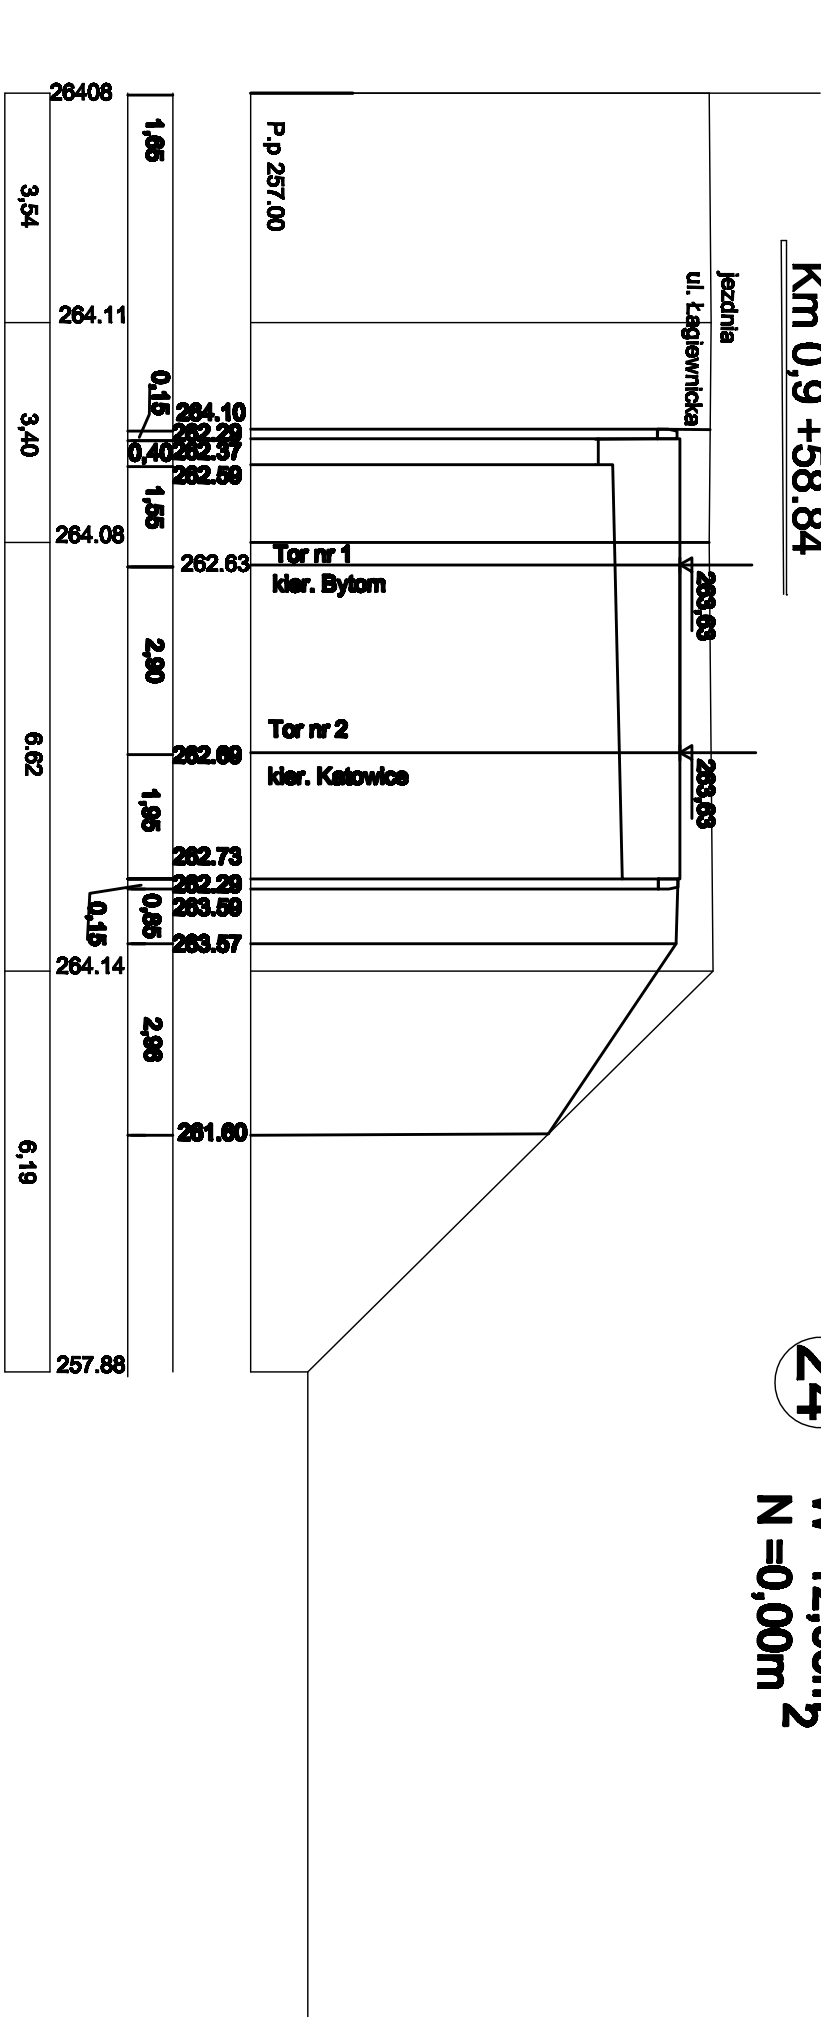

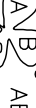 FINNA ABS - OCHRONA SPODOWISKA SP. Z O.O. ul. Wł. Mysłowa 1 00-610 Warszawa UMOWA NR ABS-342-2008		Inwestycja/Oferta: obiekt: Główna Budynek 2 ul. Raków 2 01-442 Działki PRZEBUDOWA I REMONT PROJEKTOWY ULIC ŁABĘDZIOWA I ŚWIECZKOWA W WITKOWIE PROJEKT WYKONANIA PRZEBUDOWY TOROWISZ TAŚMOWYCH OD KIL 0+0 DO KIL 1+3	
Linia inwestycji : PROJEKTANT: mgr inż. Bogdan Halczyk SPRAWZDAJCZ: mgr inż. Andrzej Halczyk	Nr umownej bud.: UM 94682 UM 95102	Nazwa Wykonawcy: Przekroje poprzeczne	Strona: 1 : 100 Nr rys.: 13 Data opracowania: wrzesień 2007