


KIERUNEK KATOWICE

KIERUNEK MYSŁOWICE

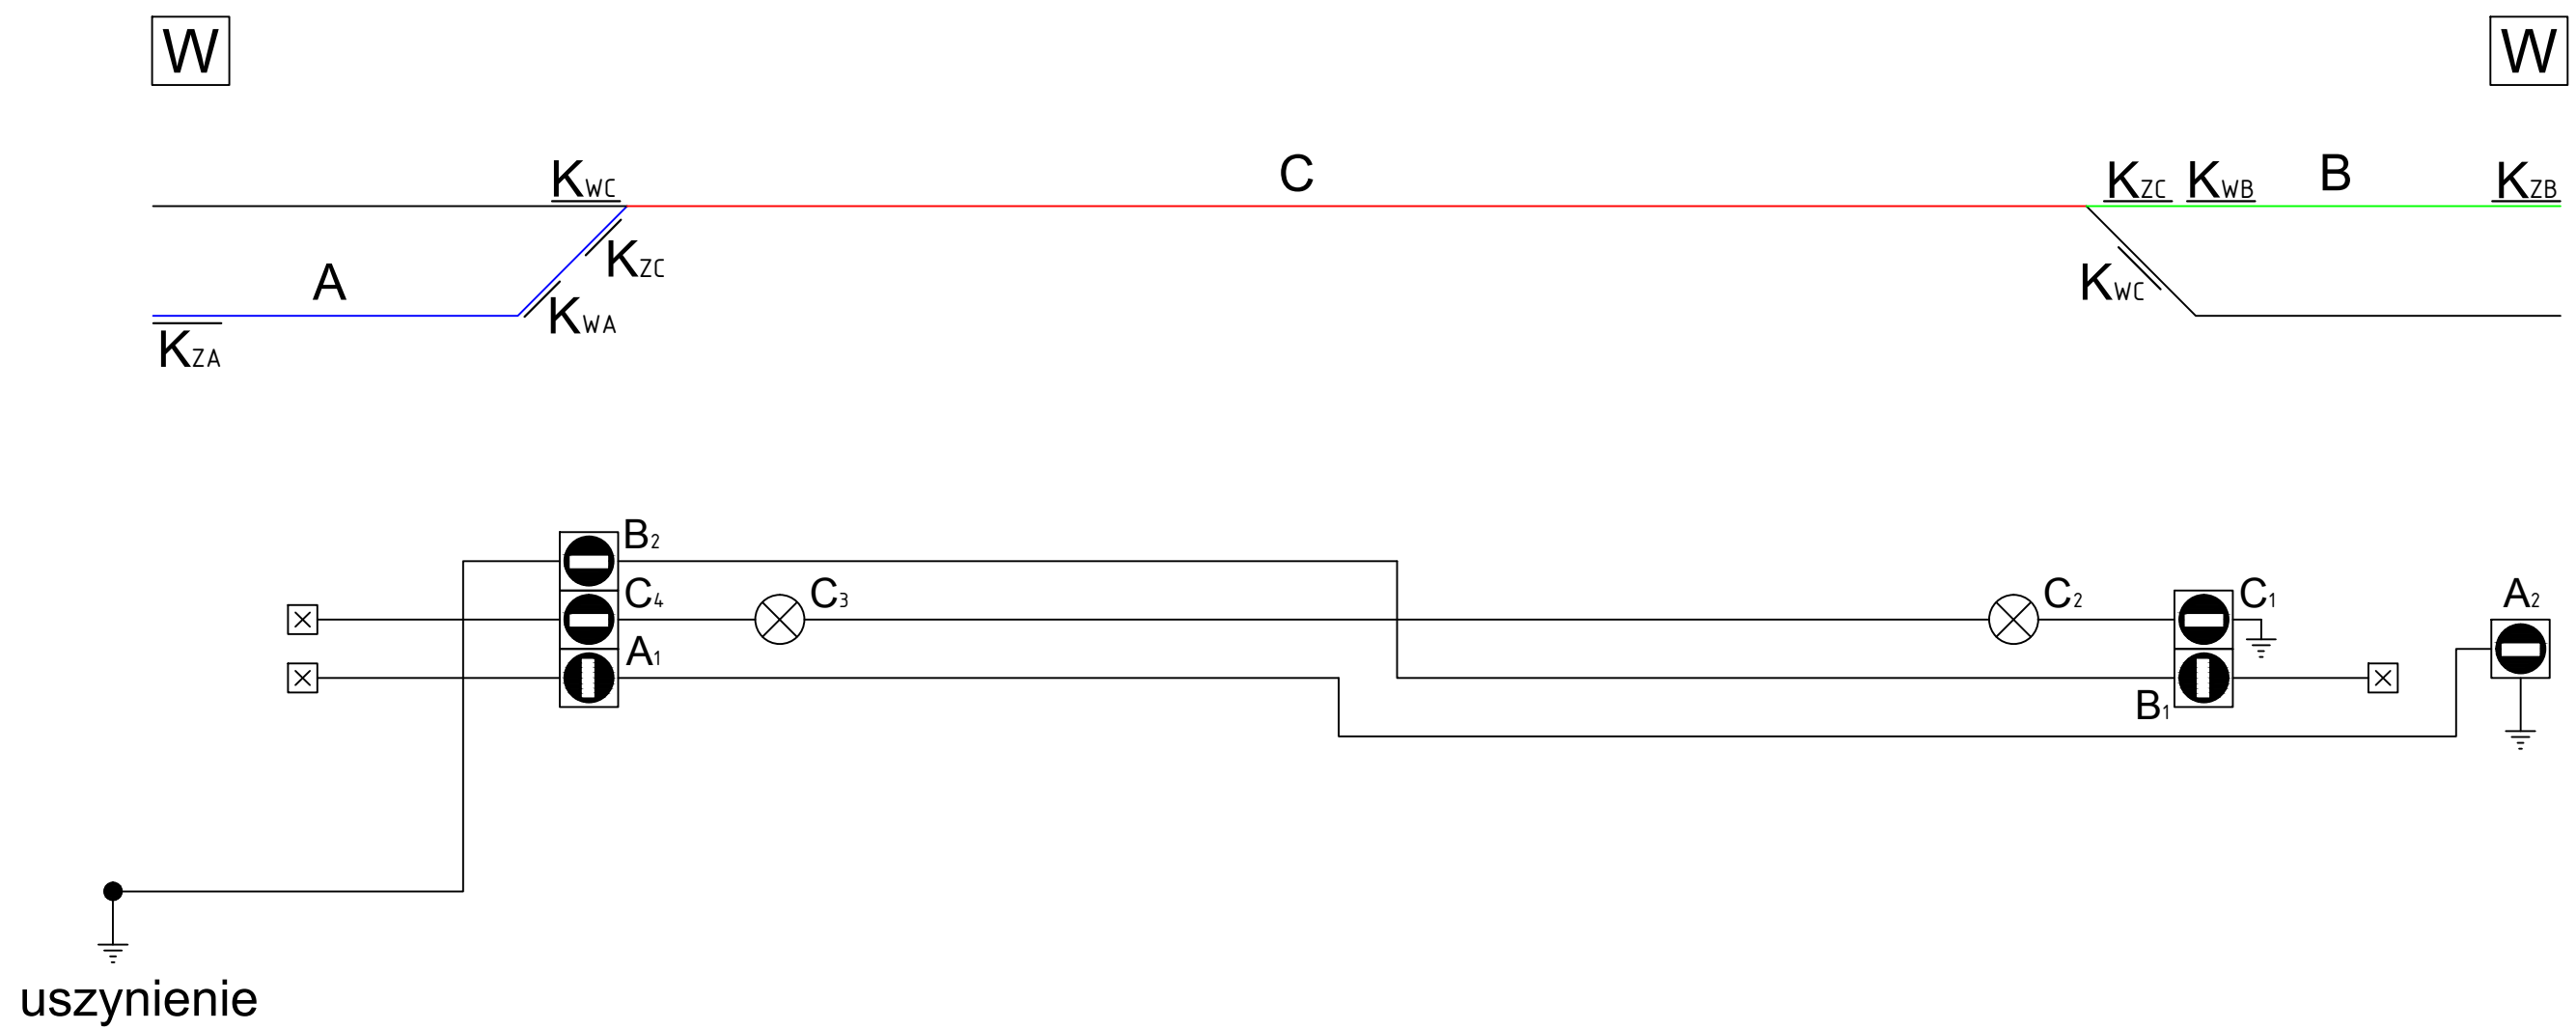

Legenda:

- Odcinek "A" sygnalizacji
- Odcinek "B" sygnalizacji
- Odcinek "C" sygnalizacji
- Tablica "Sygnalizacja Wzbudzana" - oznaczająca początek sygnalizacji
- dopływ ze skrzynki przekaźnikowej


31-422 Kraków,
ul. Powstańców 36/43
Biuro w Krakowie:
30-414 Kraków, ul. Dekarzy 7C
tel. (012) 269-82-50,
fax. (012) 268-13-91
Biuro w Łodzi:
90-138 Łódź, ul. Narutowicza 77
e-mail: biuro@progreg.pl

INWESTOR:	URZĄD MIASTA KATOWICE UL. MŁYŃSKA 4, 40-098 KATOWICE		
NAZWA INWESTYCJI:	MODERNIZACJA POŁĄCZENIA TRAMWAJOWEGO KATOWIC Z MYSŁOWICAMI I SOSNOWCEM		
ADRES INWESTYCJI:	UL. WIOSNY LUDÓW		
FAZA:	PROJEKT BUDOWLANY	BRANŻA:	ELEKTRYCZNA
TREŚĆ RYSUNKU:	SCHEMAT PRZEKAŹNIKOWEJ SYGNALIZACJI MIĘDZYMIAJANKOWEJ		
UMOWA NR:	IN/256/08	NR OPRACOWANIA:	4.0
DATA OPRACOWANIA:	VI 2010r.	SKALA:	1: 500
		NR RYSUNKU:	2.0
			REW. A
ZESPÓŁ AUTORSKI:	IMIĘ I NAZWISKO		NR UPRAWNIEŃ
PROJEKTOWAŁ:	mgr inż. Tadeusz Zawiła		UAN-Upr.341/90
OPRACOWAŁ:	mgr inż. Marcin Kmiecik		
	mgr inż. Andrzej Sobaś		
SPRAWDZIŁ:	mgr inż. Wiesław Korbanek		RP-Upr/59/93
PRAWA AUTORSKIE ZASTRZEŻONE		Dokonywanie zmian, poprawek, skreśleń itp. oraz kopiowanie i rozpowszechnianie bez zgody jednostki autorskiej jest niedozwolone	