




KONSTRUKCJA CHODNIKA I ŚCIEŻKI ROWEROWEJ

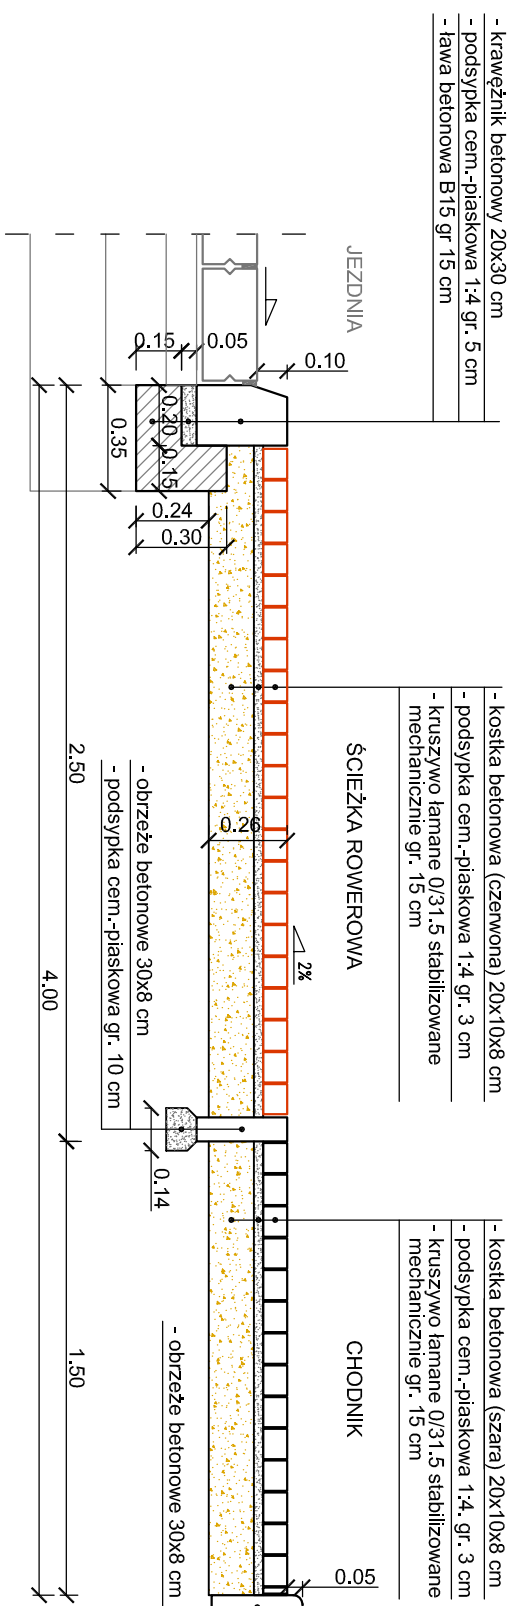


KONSTRUKCJA ZJAZDÓW PUBLICZNYCH
(przekrój w poprzek zjazdu) (przekrój wzdłuż zjazdu)

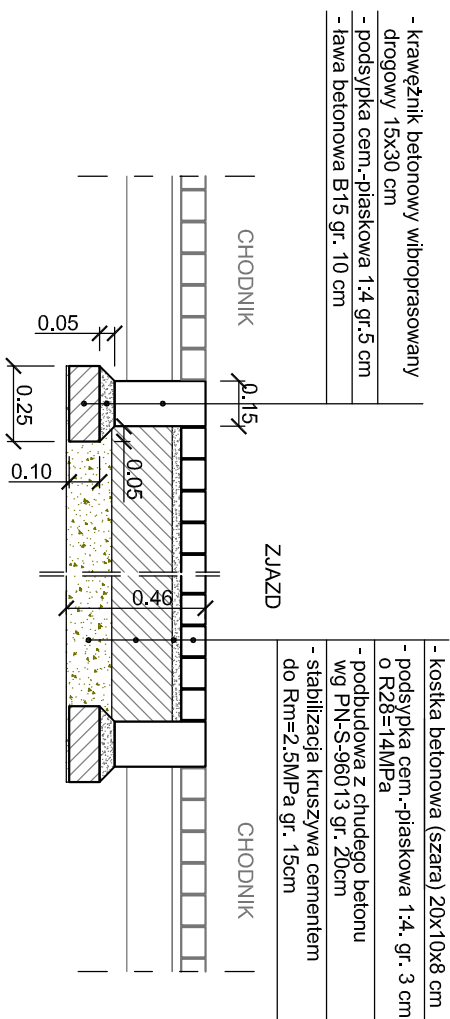


KONSTRUKCJA ZJAZDÓW INDYWIDUALNYCH
(przekrój w poprzek zjazdu) (przekrój wzdłuż zjazdu)

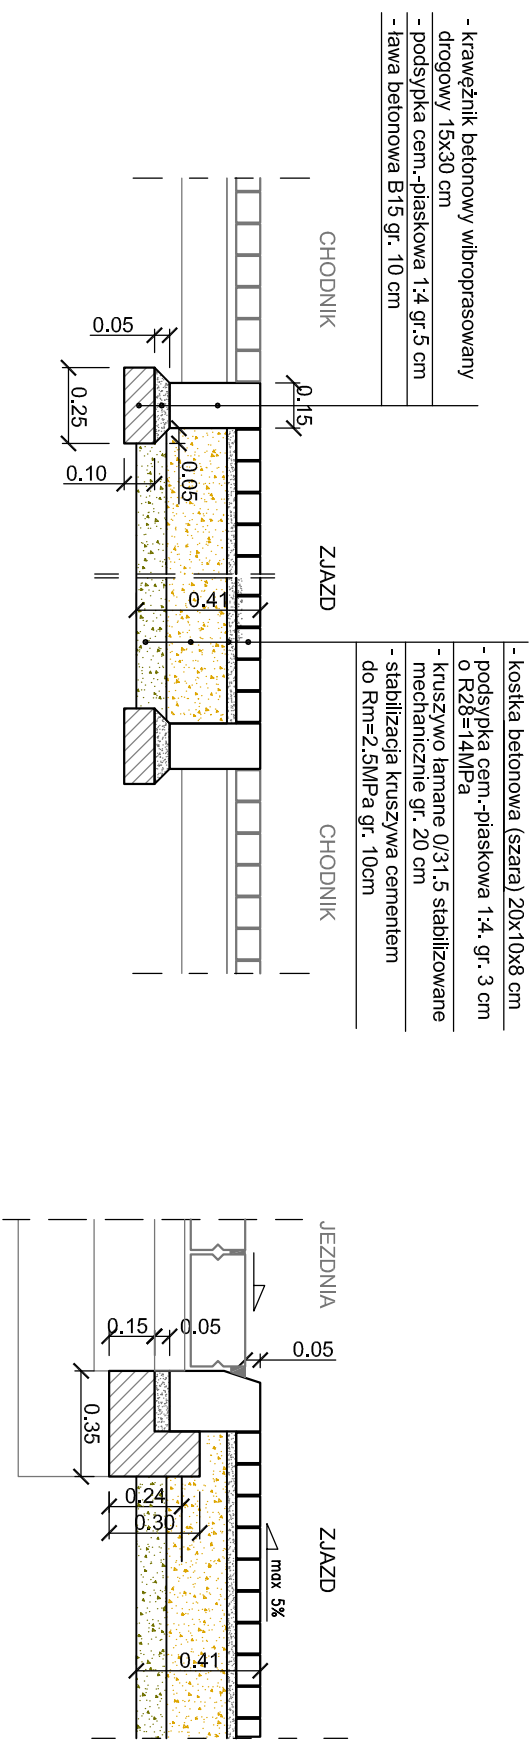

OBNIŻENIE KRAWĘŻNIKA NA PRZEJŚCIACH

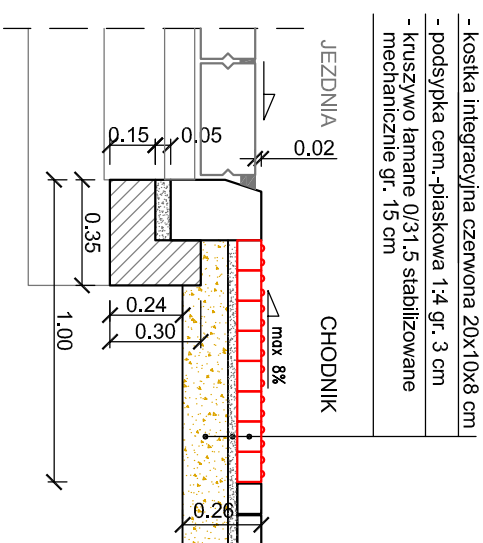

KONSTRUKCJA ZATOKI POSTOJOWEJ I CHODNIKA PRZY ZATOCCE

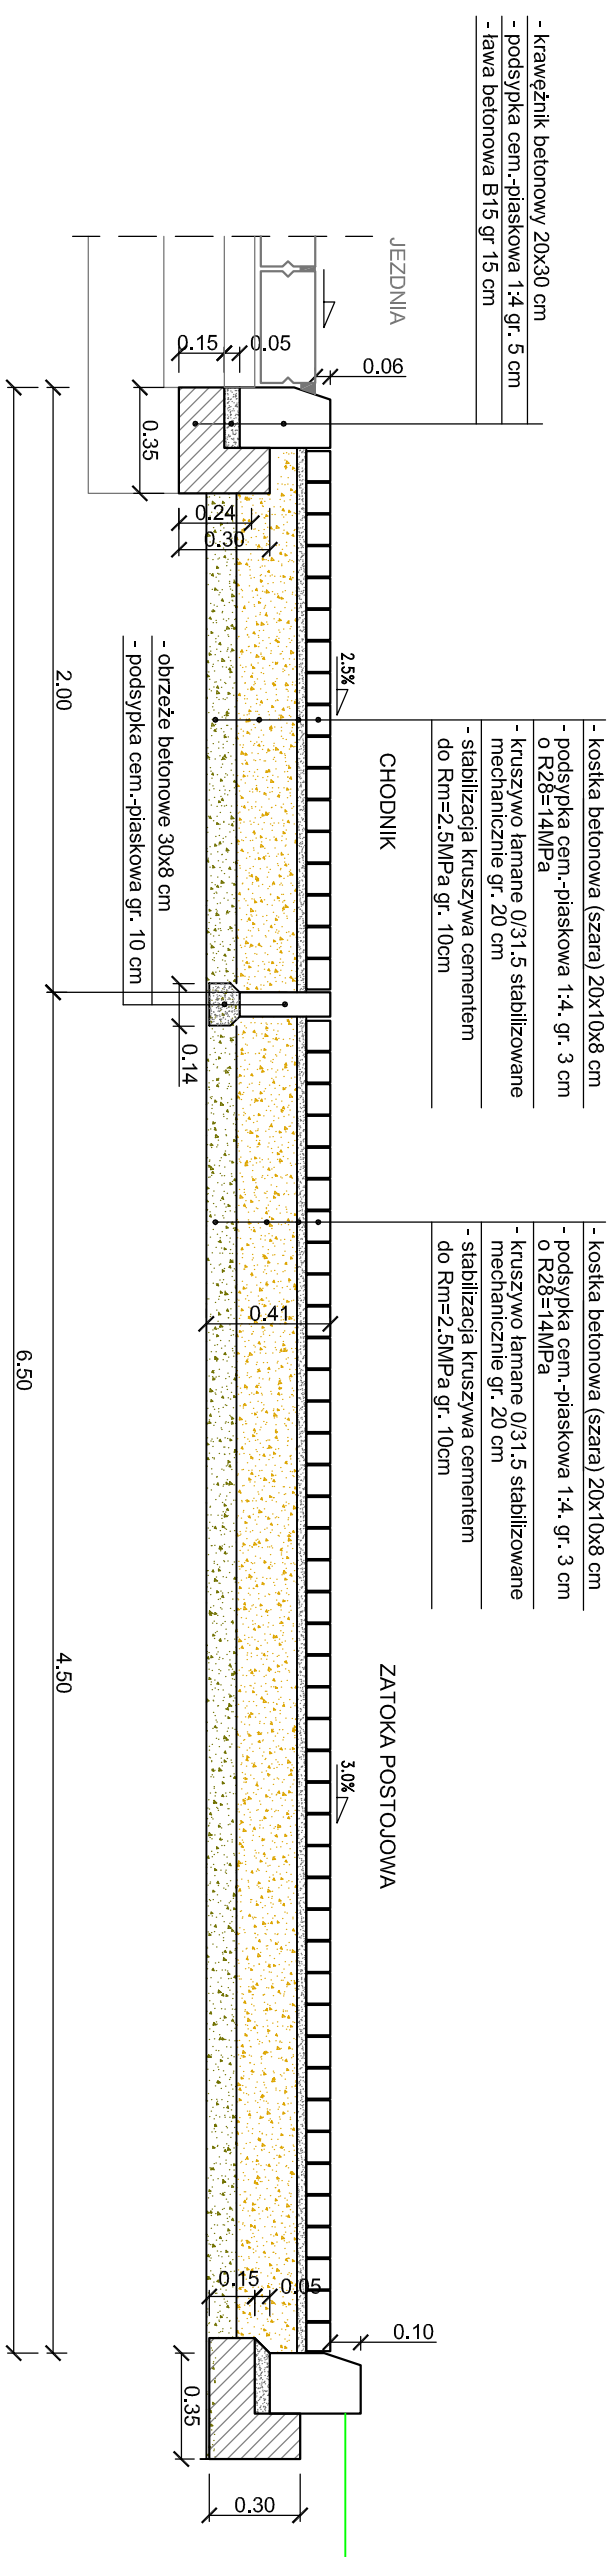

				
INWESTOR:		URZĄD MIASTA KATOWICE		
NAZWA INWESTYCJI:		MODERNIZACJA POŁĄCZENIA TRAMWAJOWEGO KATOWIC Z MYSŁOWICAMI I SOSNOWCEM		
ADRES INWESTYCJI:		ODCINEK: UL. SOSNOWECKA I UL. WIOSNY LUDÓW		
FAZA:		PROJEKT WYKONAWCZY	BRANŻA:	DROGOWA
TREŚĆ RYSUNKU:		PRZEBROJE KONSTRUKCYJNE		
UMOWA NR:		IN/256/08	NR OPRACOWANIA: 1.2	
DATA OPRACOWANIA:		W 2010r.	SKALA: 1:25	NR RYSUNKU: 2 z 8
ZESPÓŁ AUTORSKI:		IMIE I NAZWISKO NR UPRAWNIENI PODPIS		
PROJEKTOWAŁ:		mgr inż. Juliusz Jasiński UWL/146/86/WŁ		
OPRACOWAŁ:		mgr inż. Paweł Kudelski MAP/0337/POOL/08		
mgr inż. Dawid Korpus				
mgr inż. Tomasz Niemczyk				
SPRAWDZIŁ:		mgr inż. Tomasz Cichon MAP/0280/POOL/07		
PRAMA AUTORSKIE ZASTRZEŻENIE Dokonywanie zmian, poprawek, skreślan itp. oraz kopiowanie i rozpowszechnianie bez zgody jednostki autorskiej jest niedozwolone				