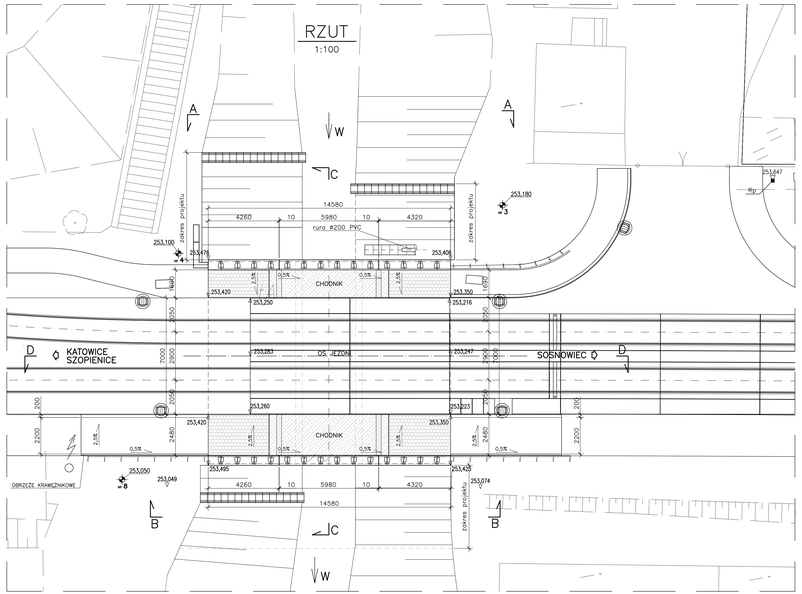

PRZEKRÓJ POPRZECZNY C–C

1:50

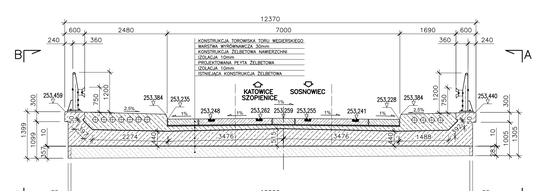

WIDOK A–A

1:50

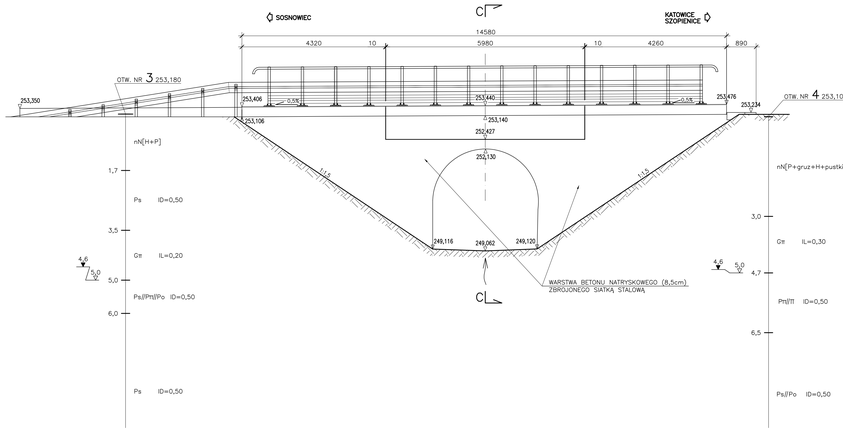

PRZEKRÓJ D–D

1:50

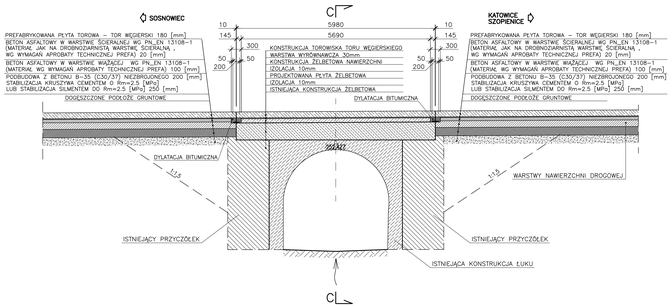

WIDOK B–B

1:50

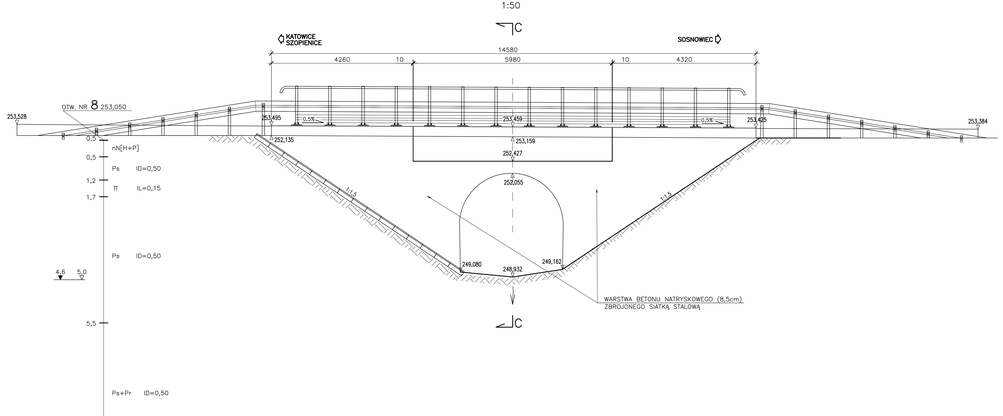

OBCIĄŻENIE SAMOCHODOWE KLASY B
OBCIĄŻENIE TRAMWAJOWE WG NORMY PN 85/S-10030

PROGRESS 31-422 Kraków, ul. Ks. Bronisława 26/10 Biuro w Krakowie: 30-414 Kraków, ul. Zelwery 7C tel. (012) 266-11-00 fax. (012) 266-11-01 Biuro w Łodzi: 90-101 Łódź, ul. Narutowicza 77 e-mail: biuro@progress.pl	INWESTOR:	URZĄD MIASTA KATOWIC		
	TAKOWA:	MODERNIZACJA POŁĄCZENIA TRAMWAJOWEGO KATOWIC Z MYSŁOWICAMI I SOSNOWCEM		
	INWESTYCJA:			
	OBIEKT:	ULICA SOSNOWIECKA I WIOSNY LUDÓW		
	FAZA:	PROJEKT WYKONAWCZY	BRANŻA:	PRZESUŁOWNIA OBIEKTÓW MOSTOWYCH
	TREŚĆ RYSUNKU:	RYSUNEK ZESTAWCZY		
M.S.M. "PONTEX" SP. Z O.O.	UMOWA NR:	N/256/08	NR OPRACOWANIA:	6.2
	DATA OPRACOWANIA:	XII 2009r	SKALA: 1:50 1:100	NR RYSUNKU: 02 A
ZESPÓŁ AUTORSKI:	NIE I NAZWISKO		NR UPRAWNIEŃ	PODPIS
PROJEKTOWAŁ:	mgr inż. Piotr Marlka		UM K-ce 224/89	
OPRACOWAŁ:	mgr inż. Piotr Marlka		UM K-ce 224/89	
	Grazjana Sobczytnska			
SPRAWDZIŁ:	mgr inż. Piotr Morgoło		DNB-807/T-39/89 OMB-905/33/74	

PRAWA AUTORSKIE ZASTRZEŻONE
Ekonomiczne zmian, poprawek, detalach itp. oraz kopiowanie i rozpowszechnianie bez zgody jednostki autorskiej jest niedozwolone.