



$$\frac{\text{RZUT}}{1:50}$$

1:50

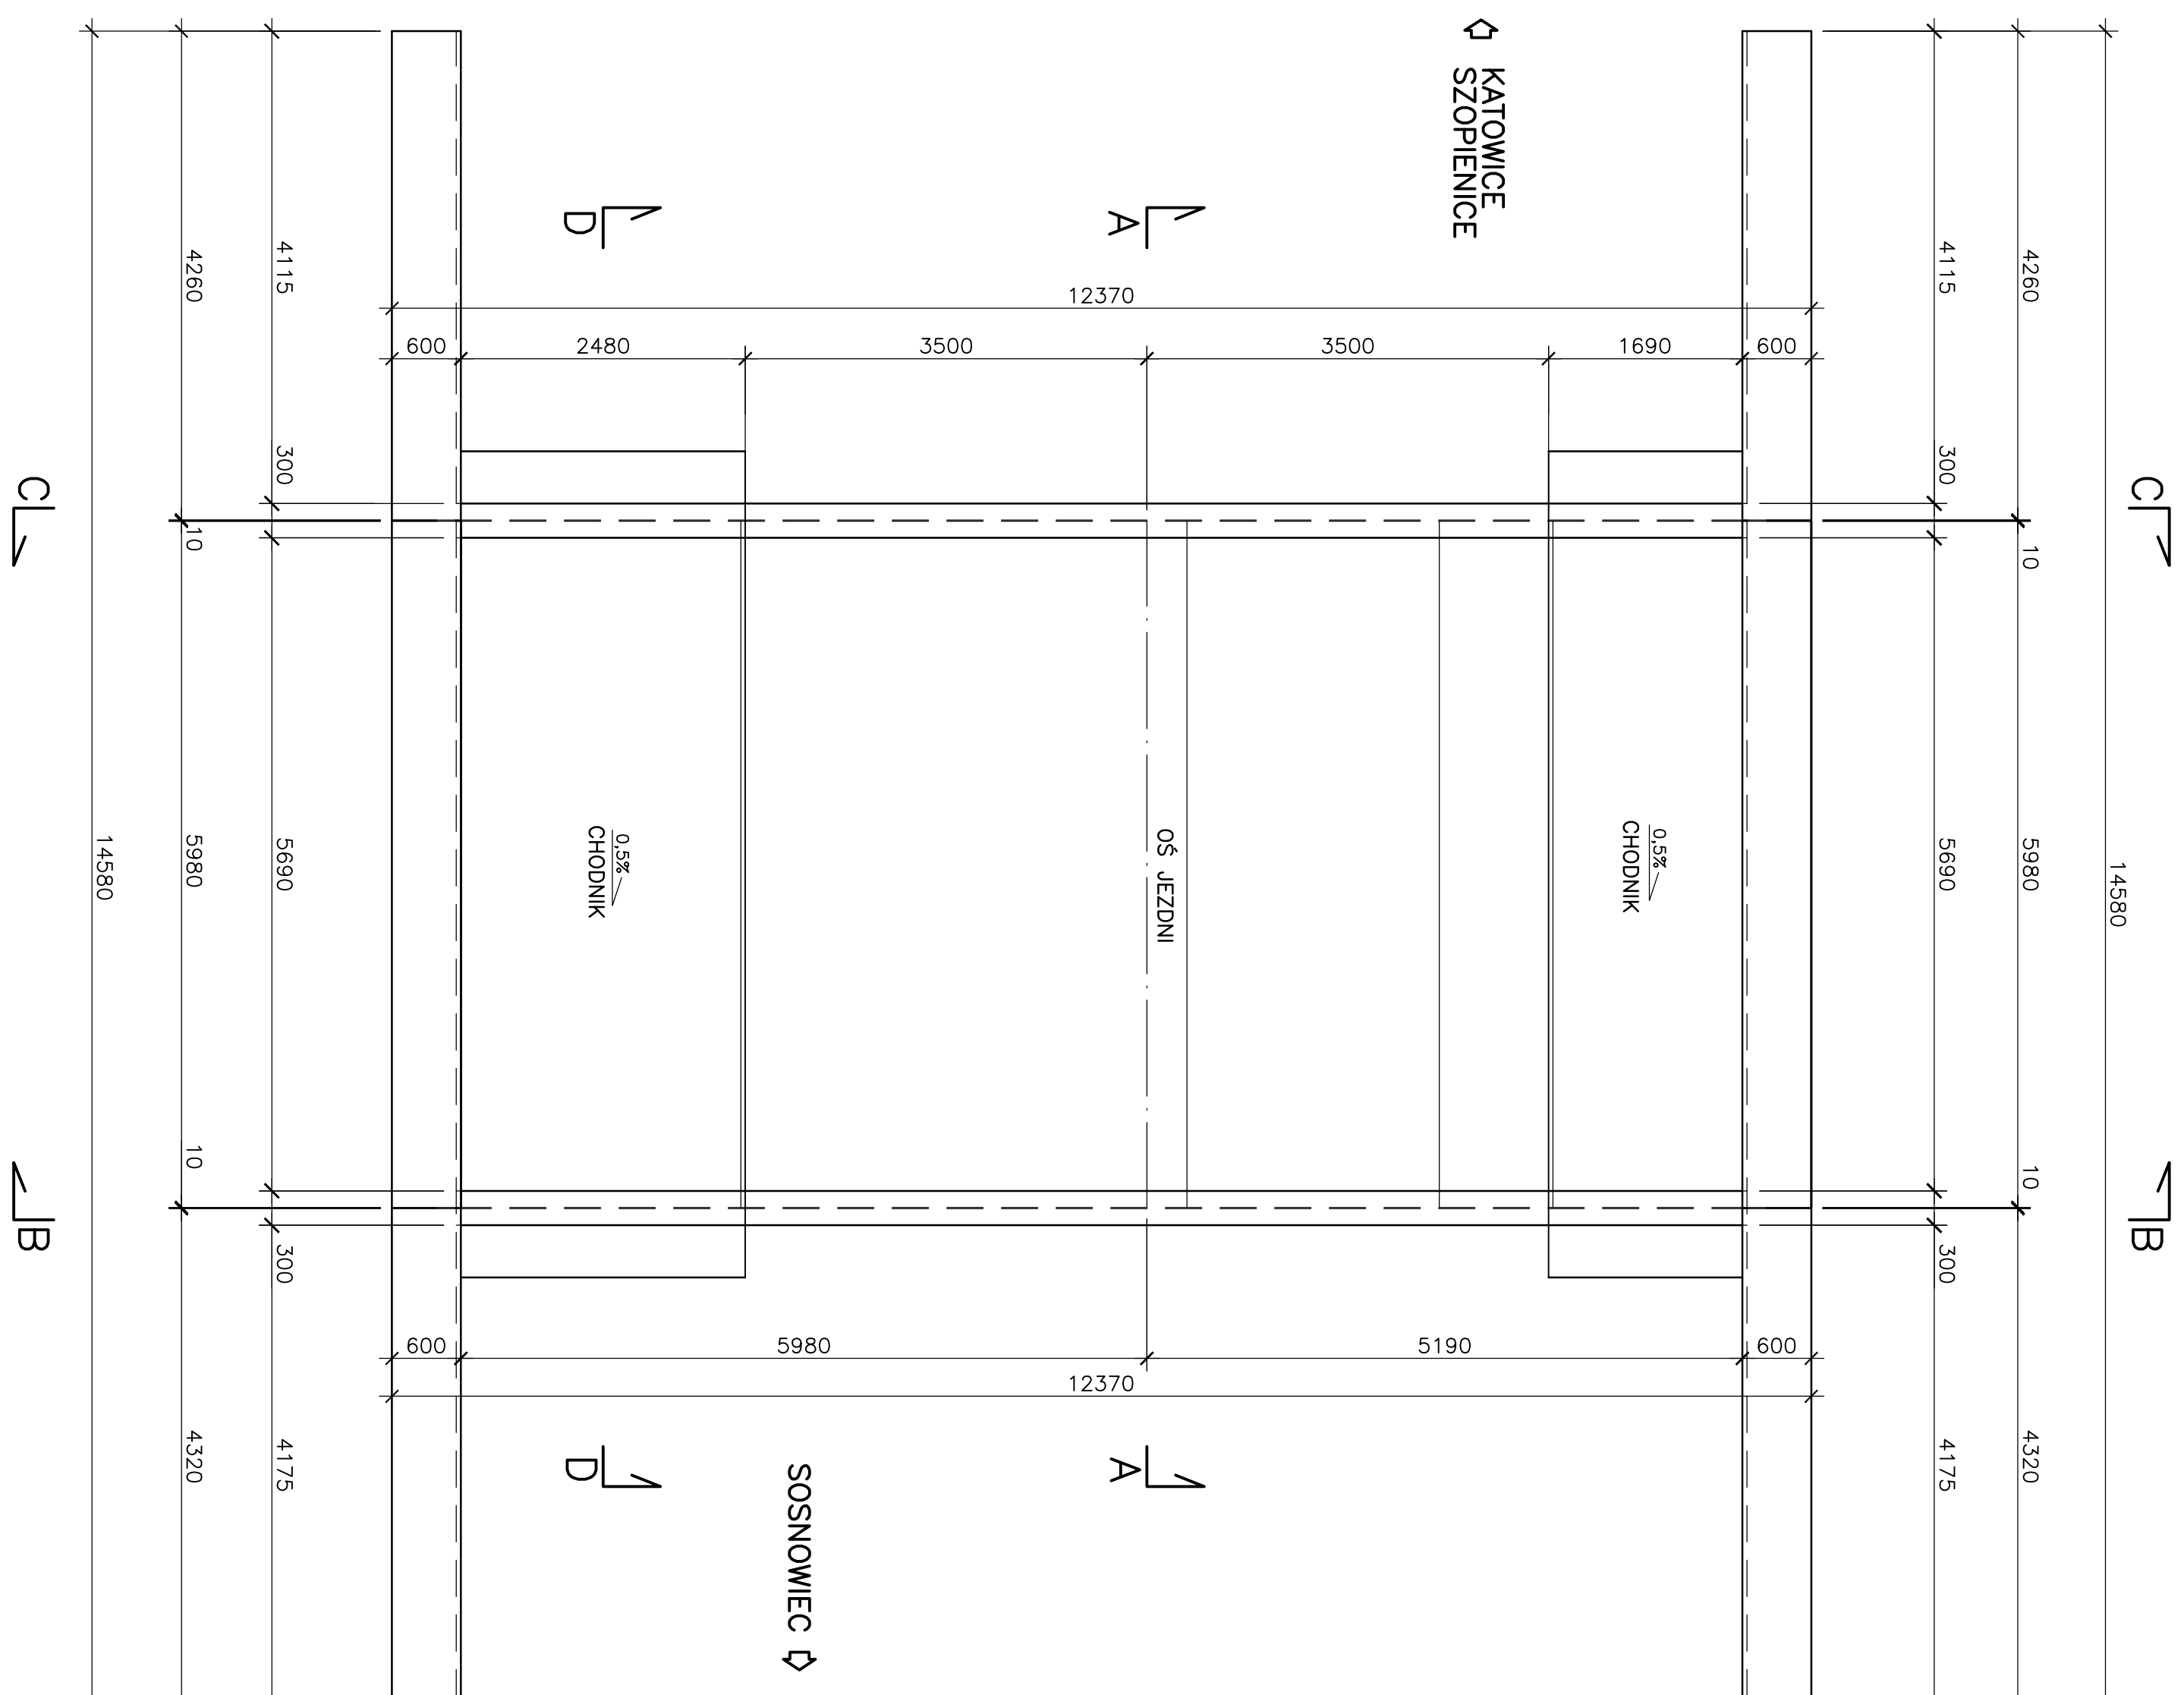


PRZEKRÓJ "A-A"

1:25

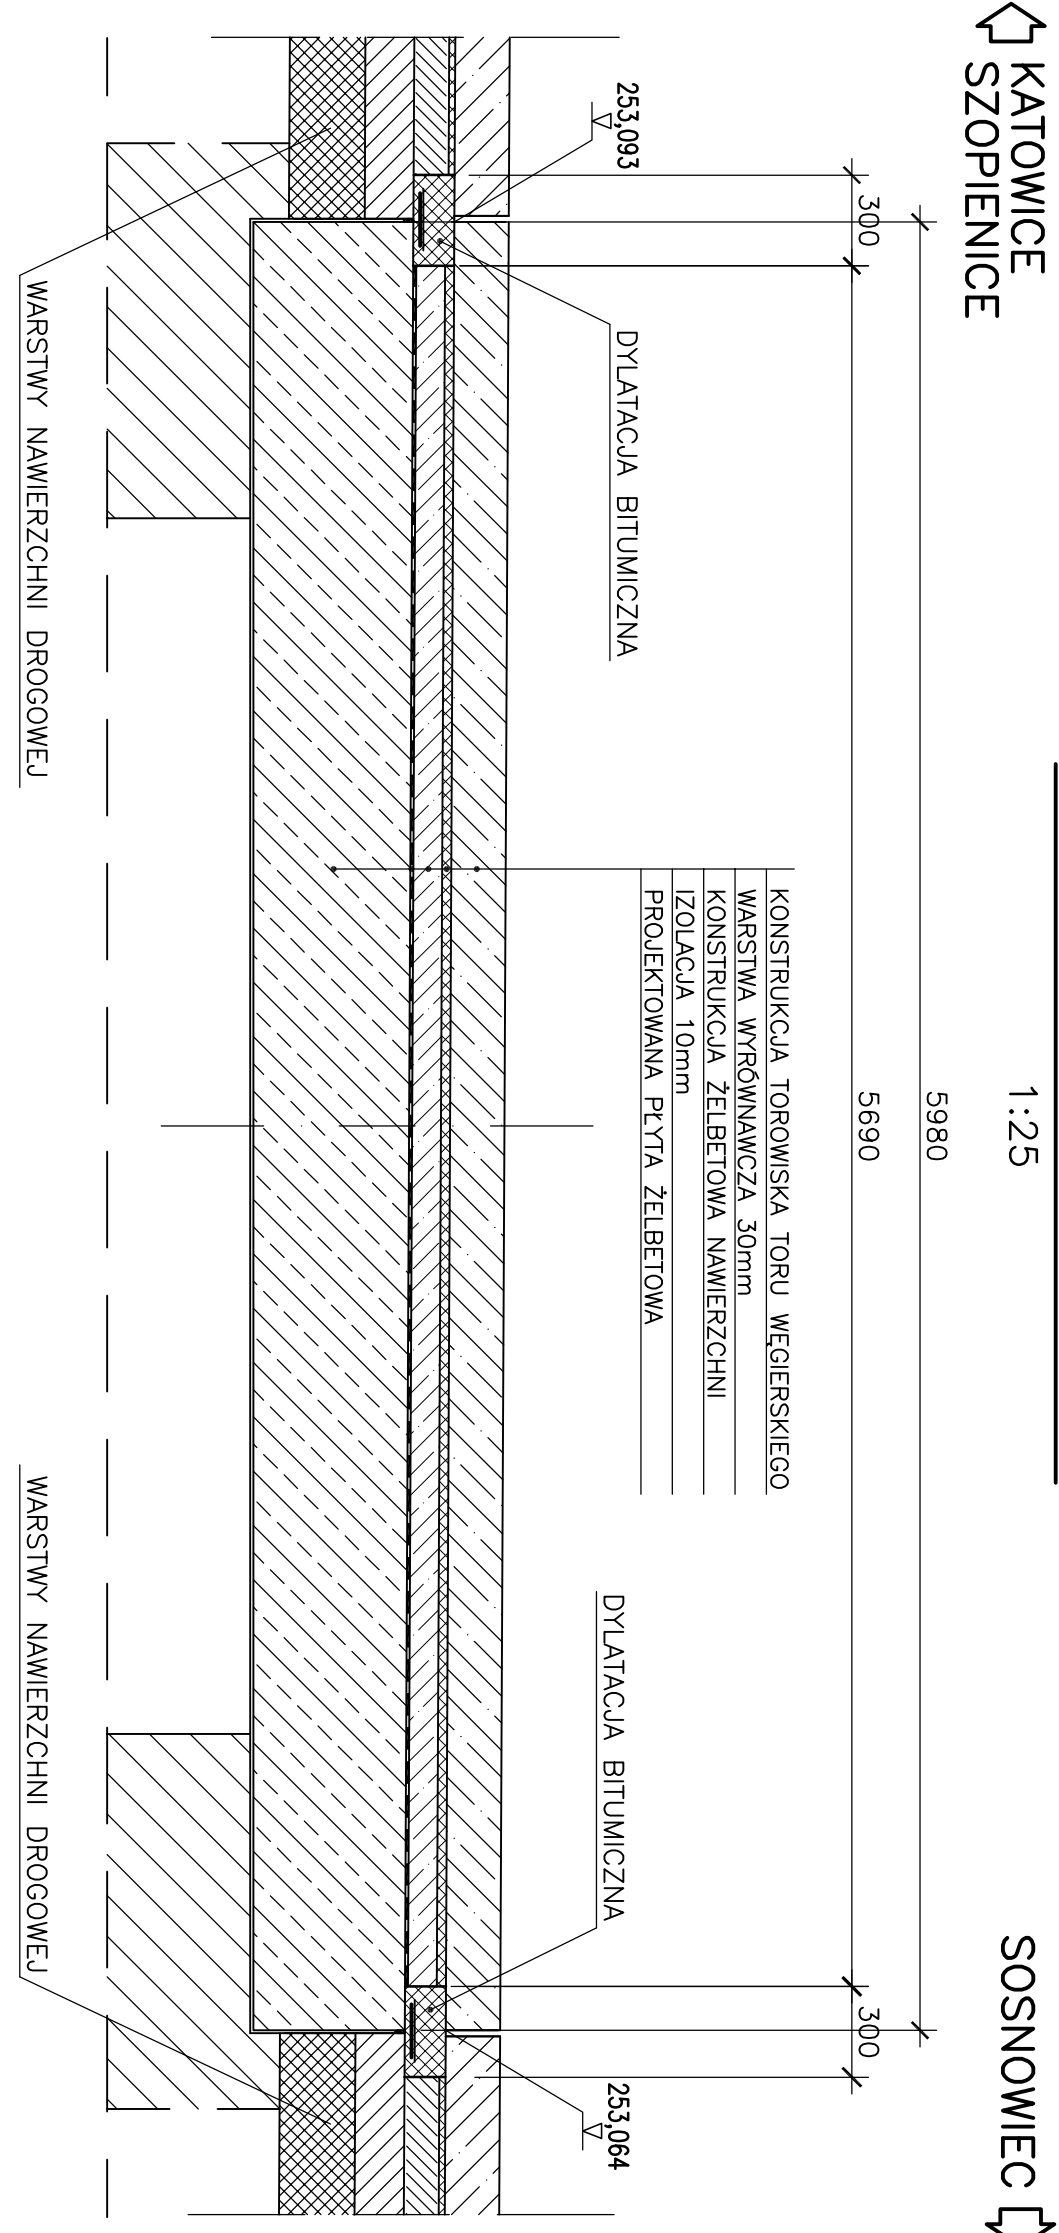

PRZEKRÓJ "D-D"


1:25

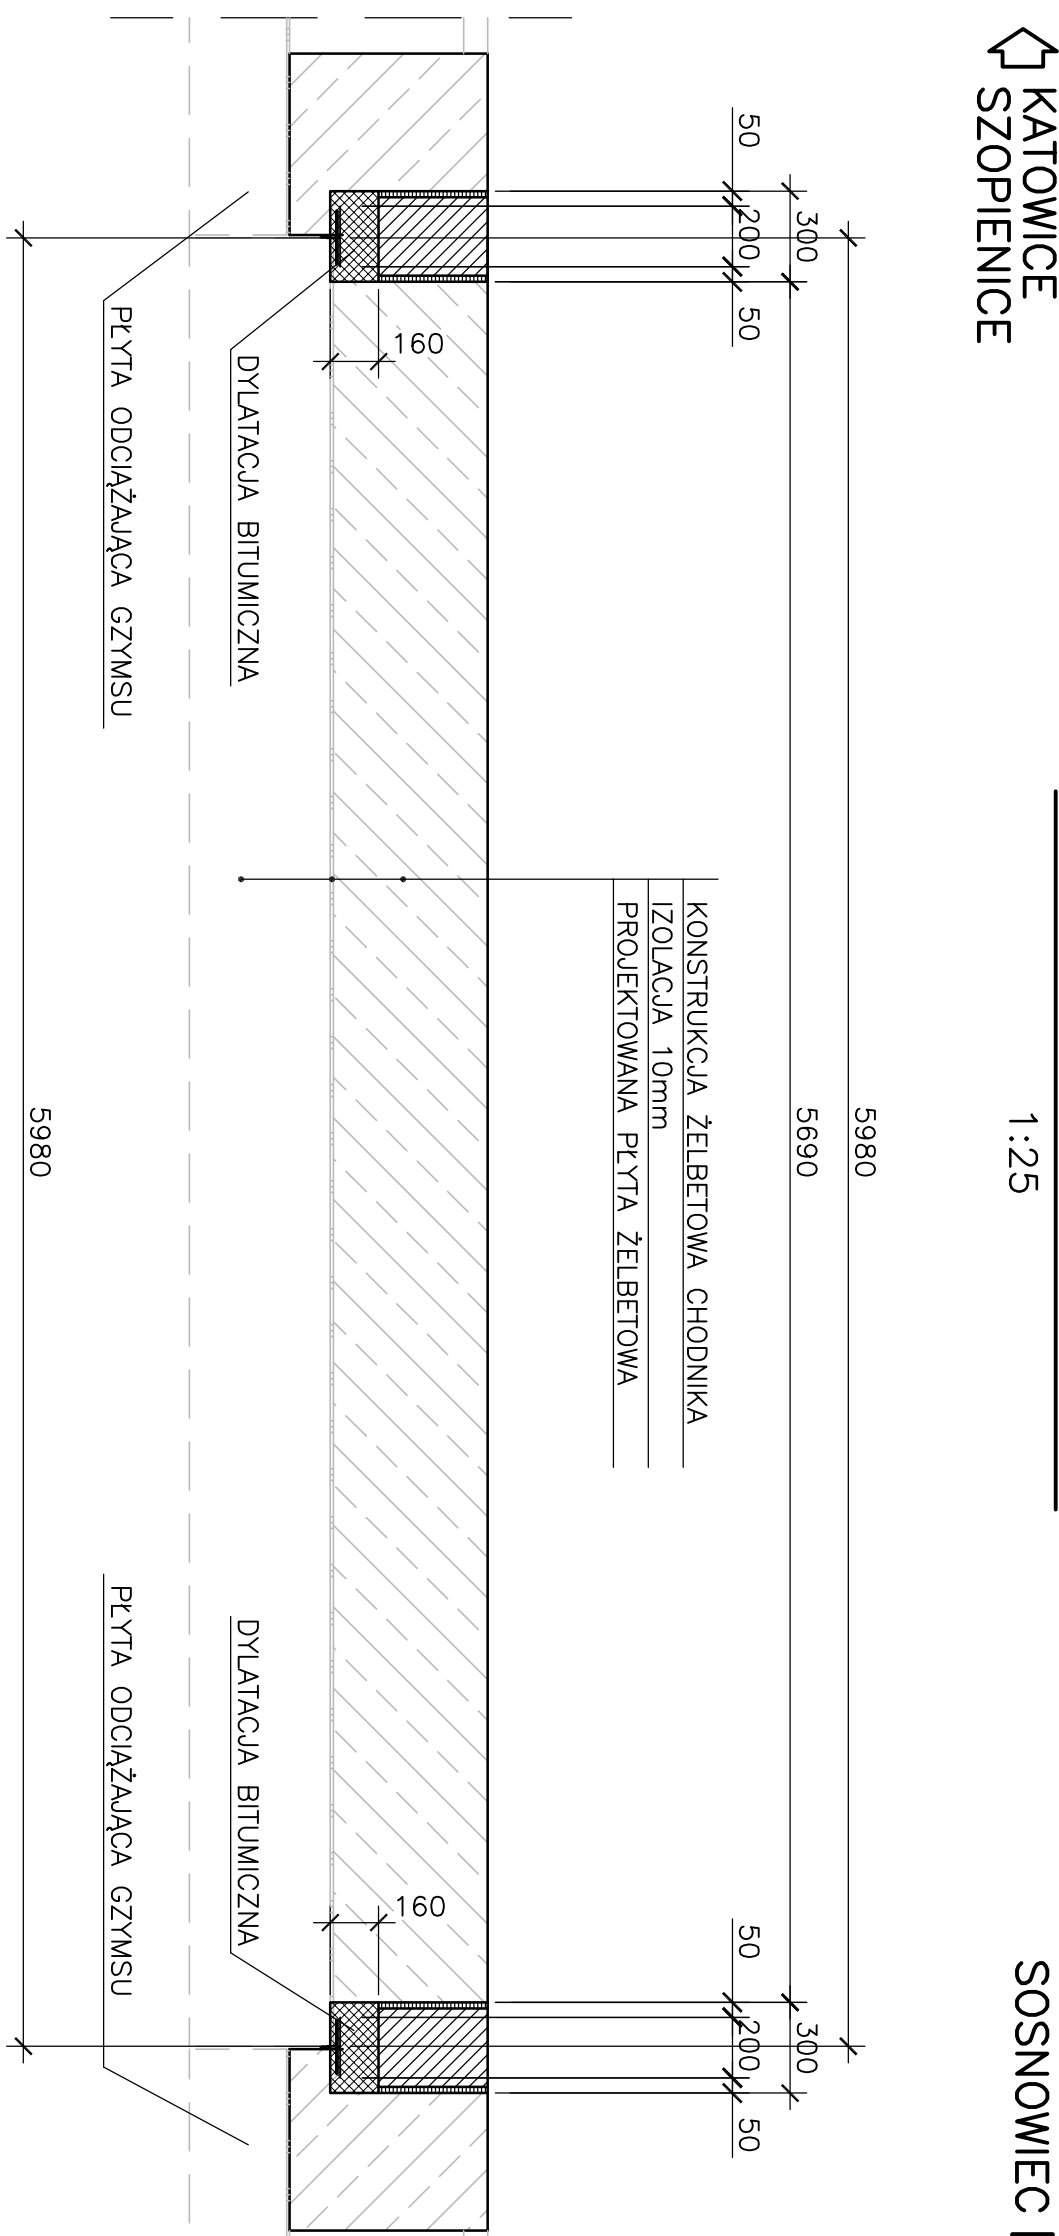

USTYUOWANIE DYŁATAJII


1:100

1:10C

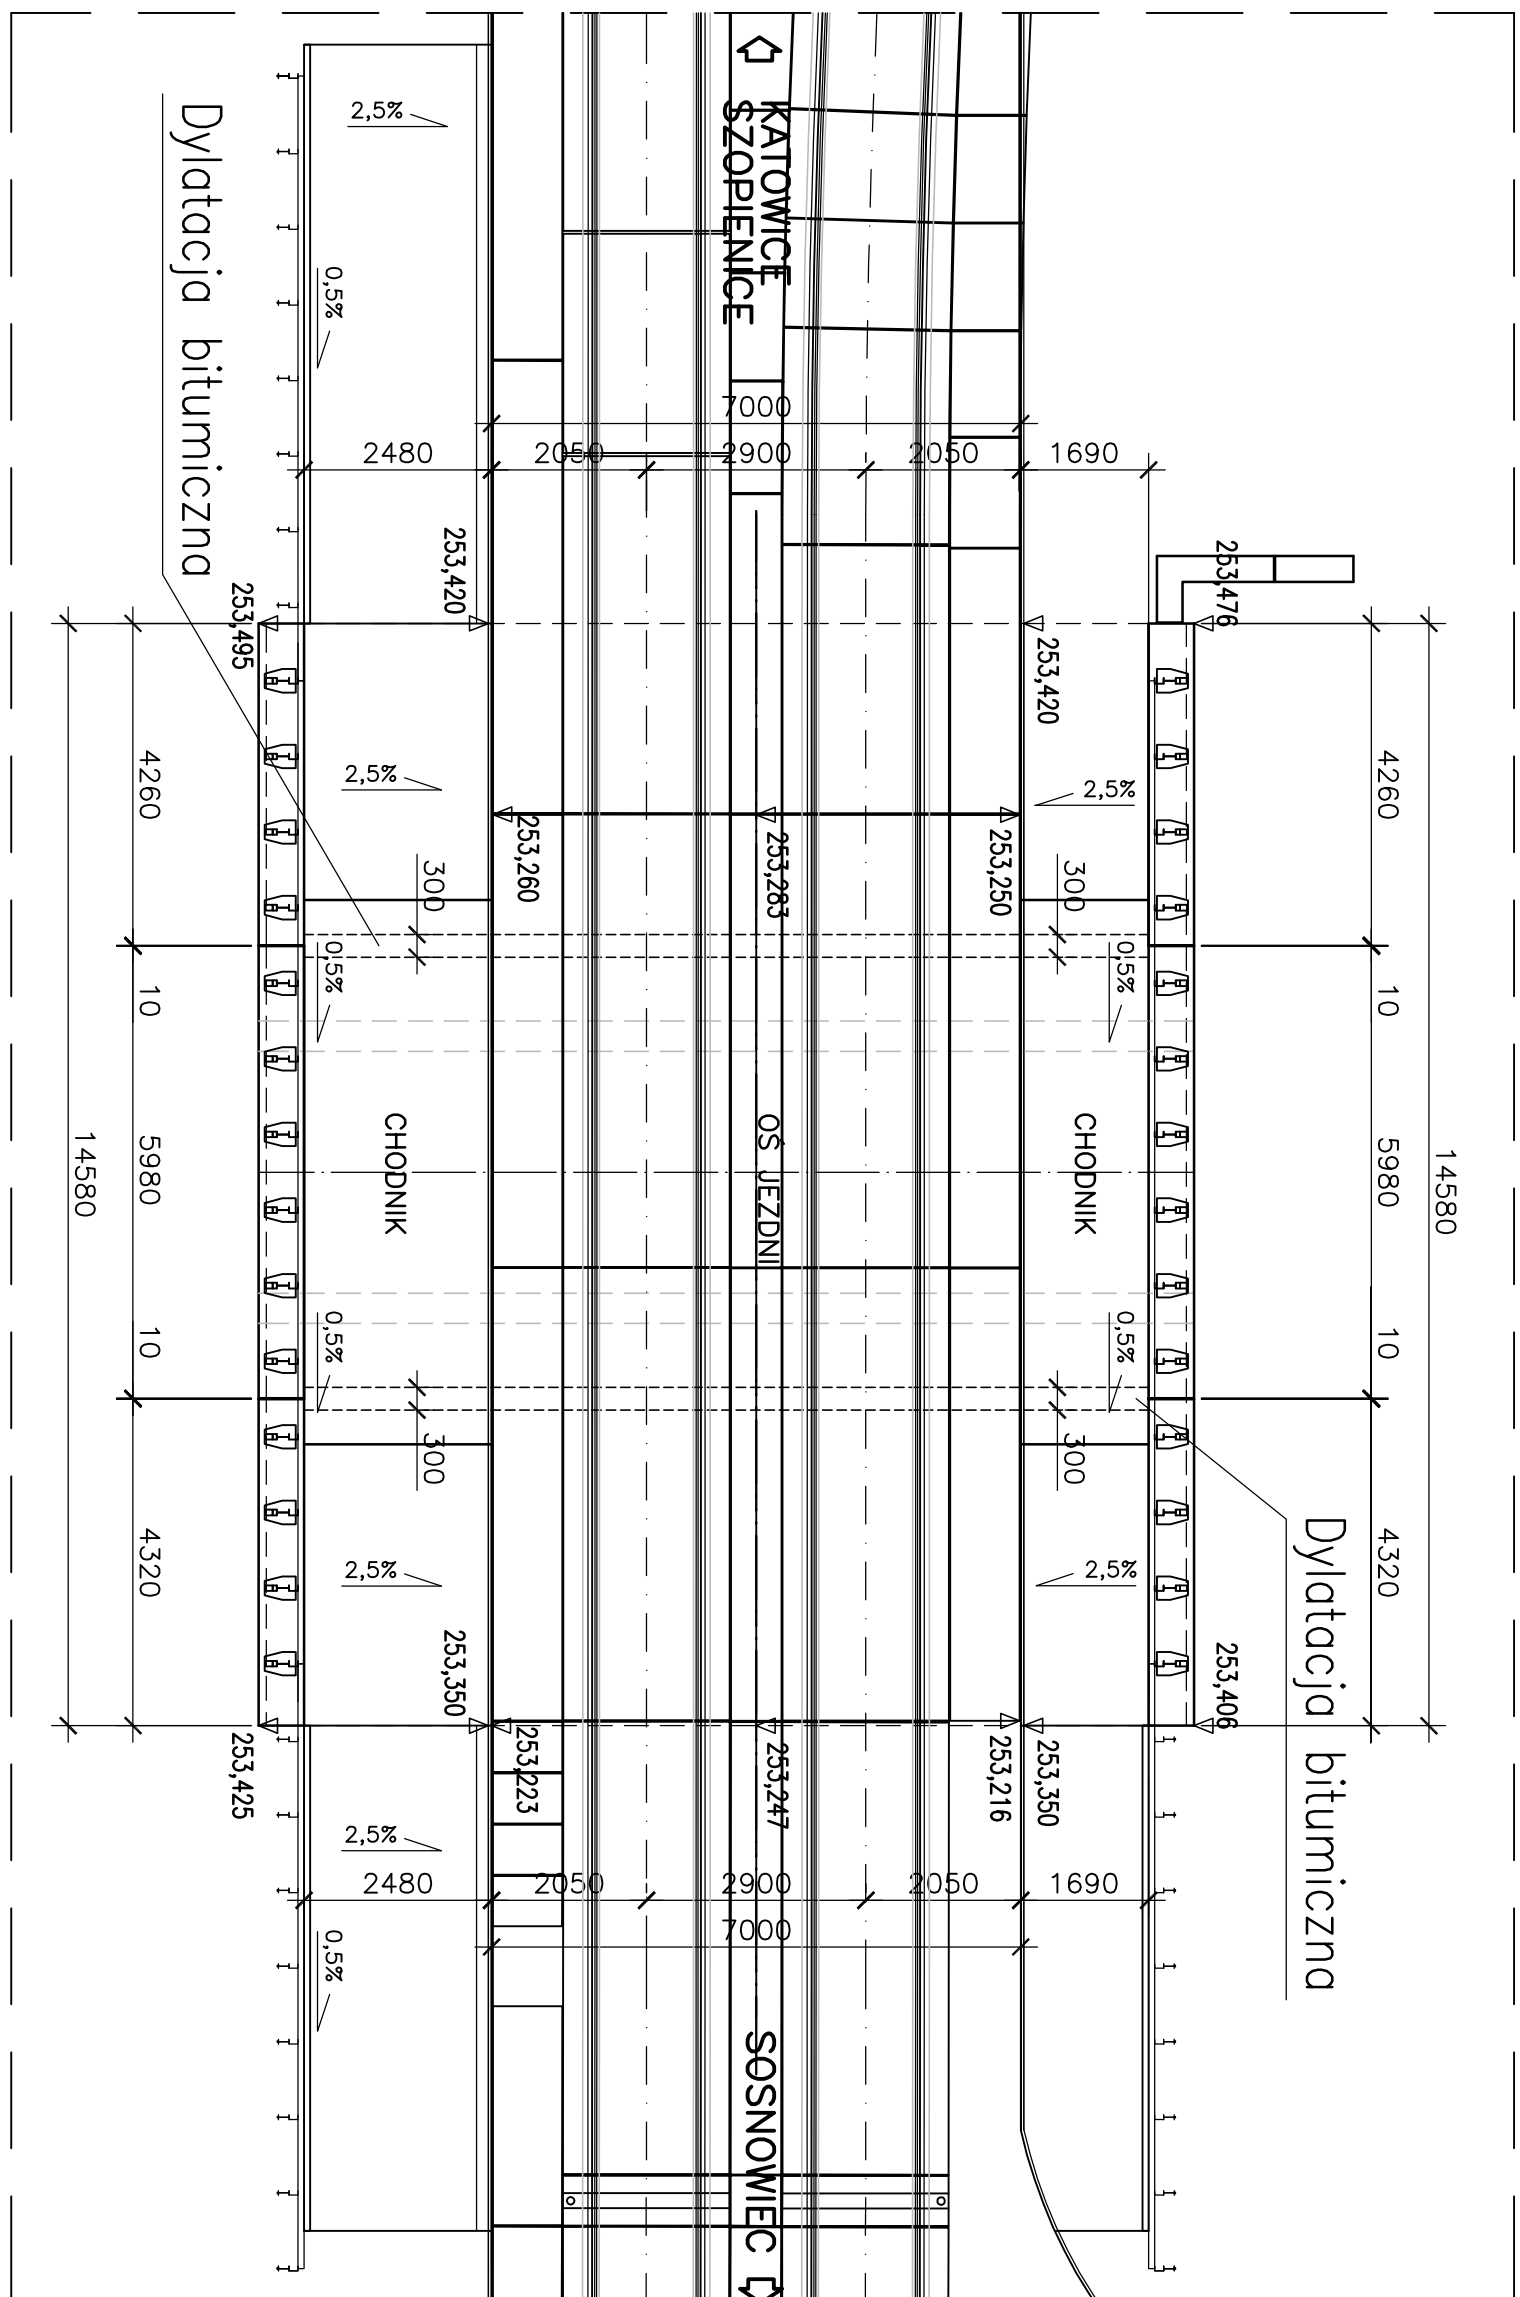

WIDOK C-C

1:25

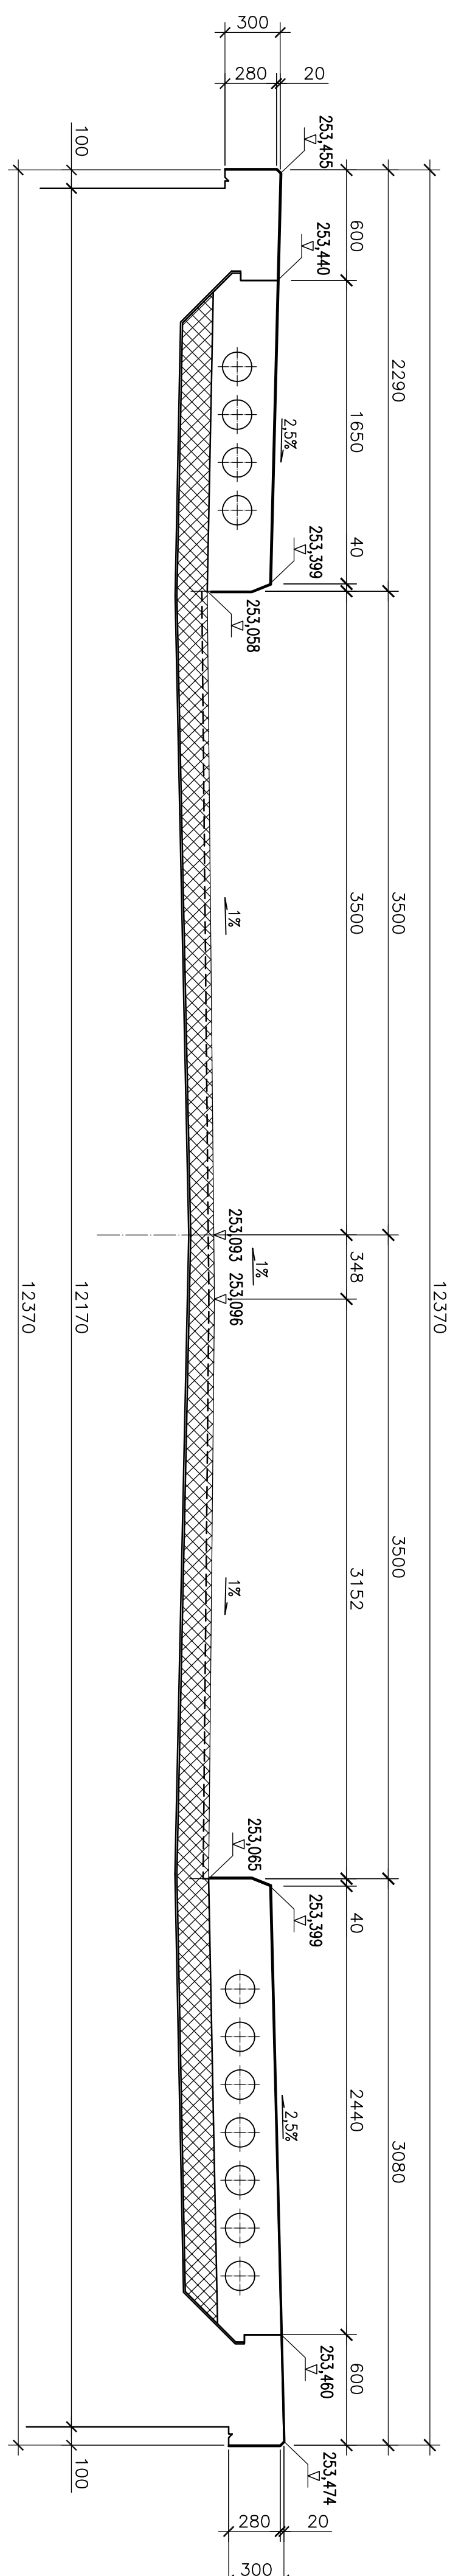

DYLATACJA BITUMICZNA

DYLATACJA (SOSNOWIEC) – przesuw dylatacji ± 10 mm

- dylatacja pod jezdnią

 $L = 7.00\text{m}$

- dylatacja pod chodnikiem

$$L = 2.43\text{m} + 1.65\text{m} = 4.08\text{m}$$

DYLATACJA (KATOWICE) – przesuw dyatacji ± 10 mm

- dylatacja pod jezdnią

 $L = 7.00\text{m}$

- dylatacja pod chodnikiem

$$L = 2.43\text{m} + 1.65\text{m} = 4.08\text{m}$$
[illegible]