


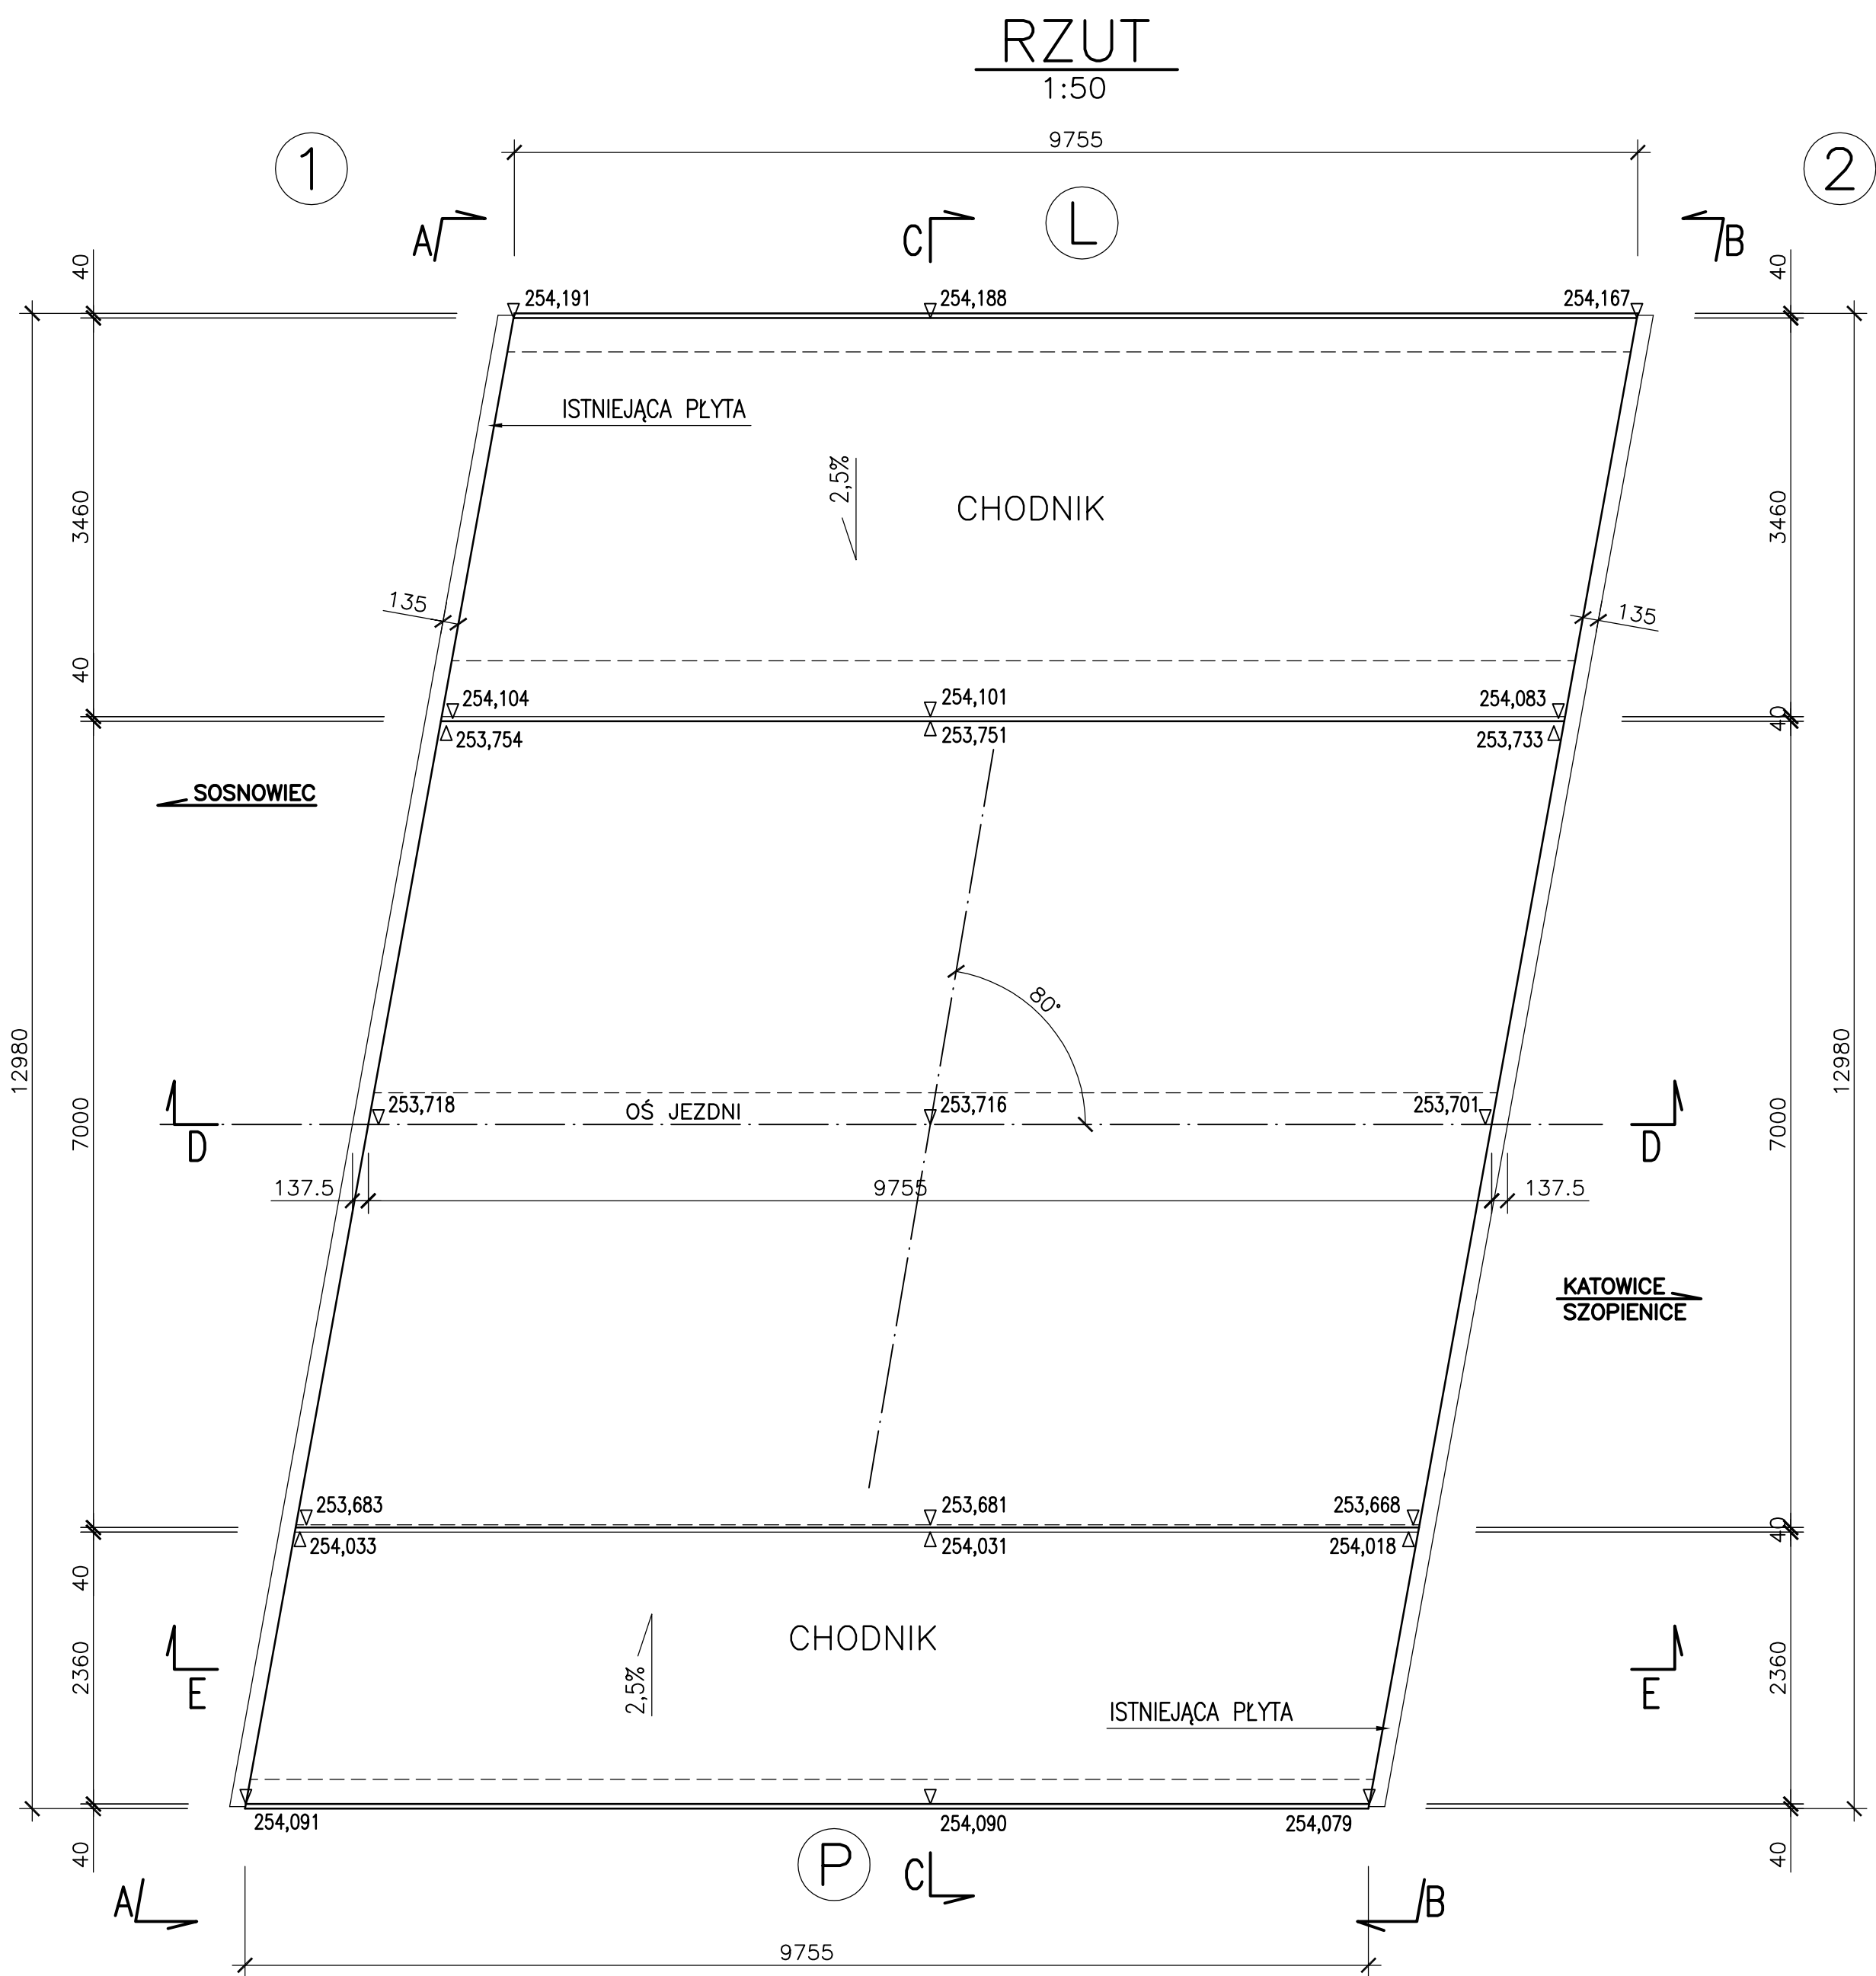
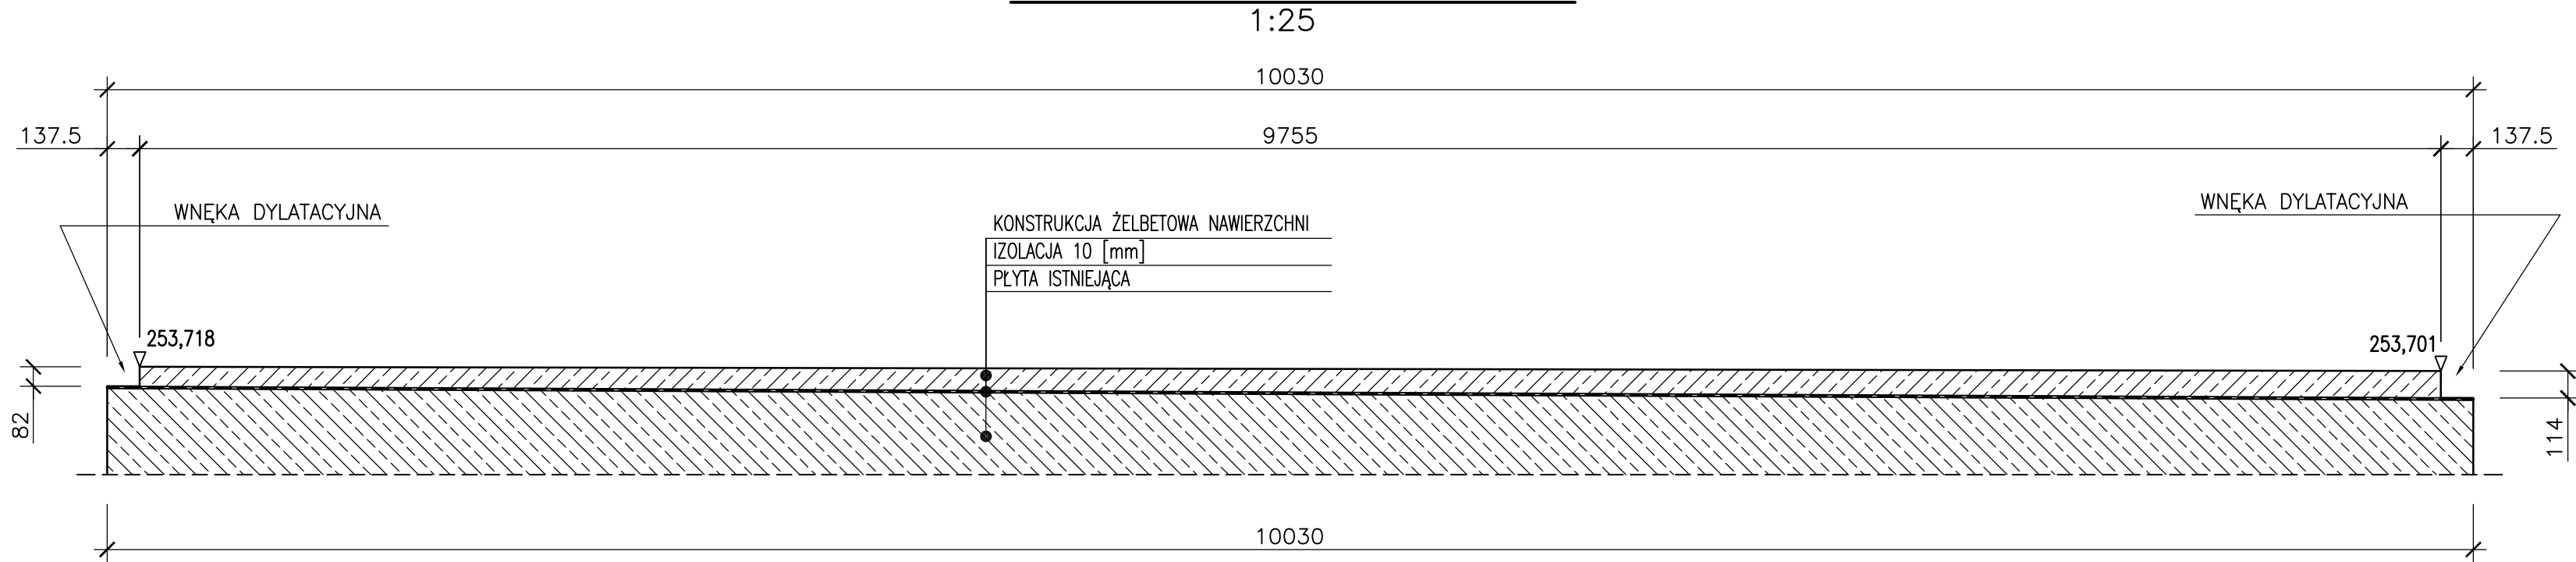
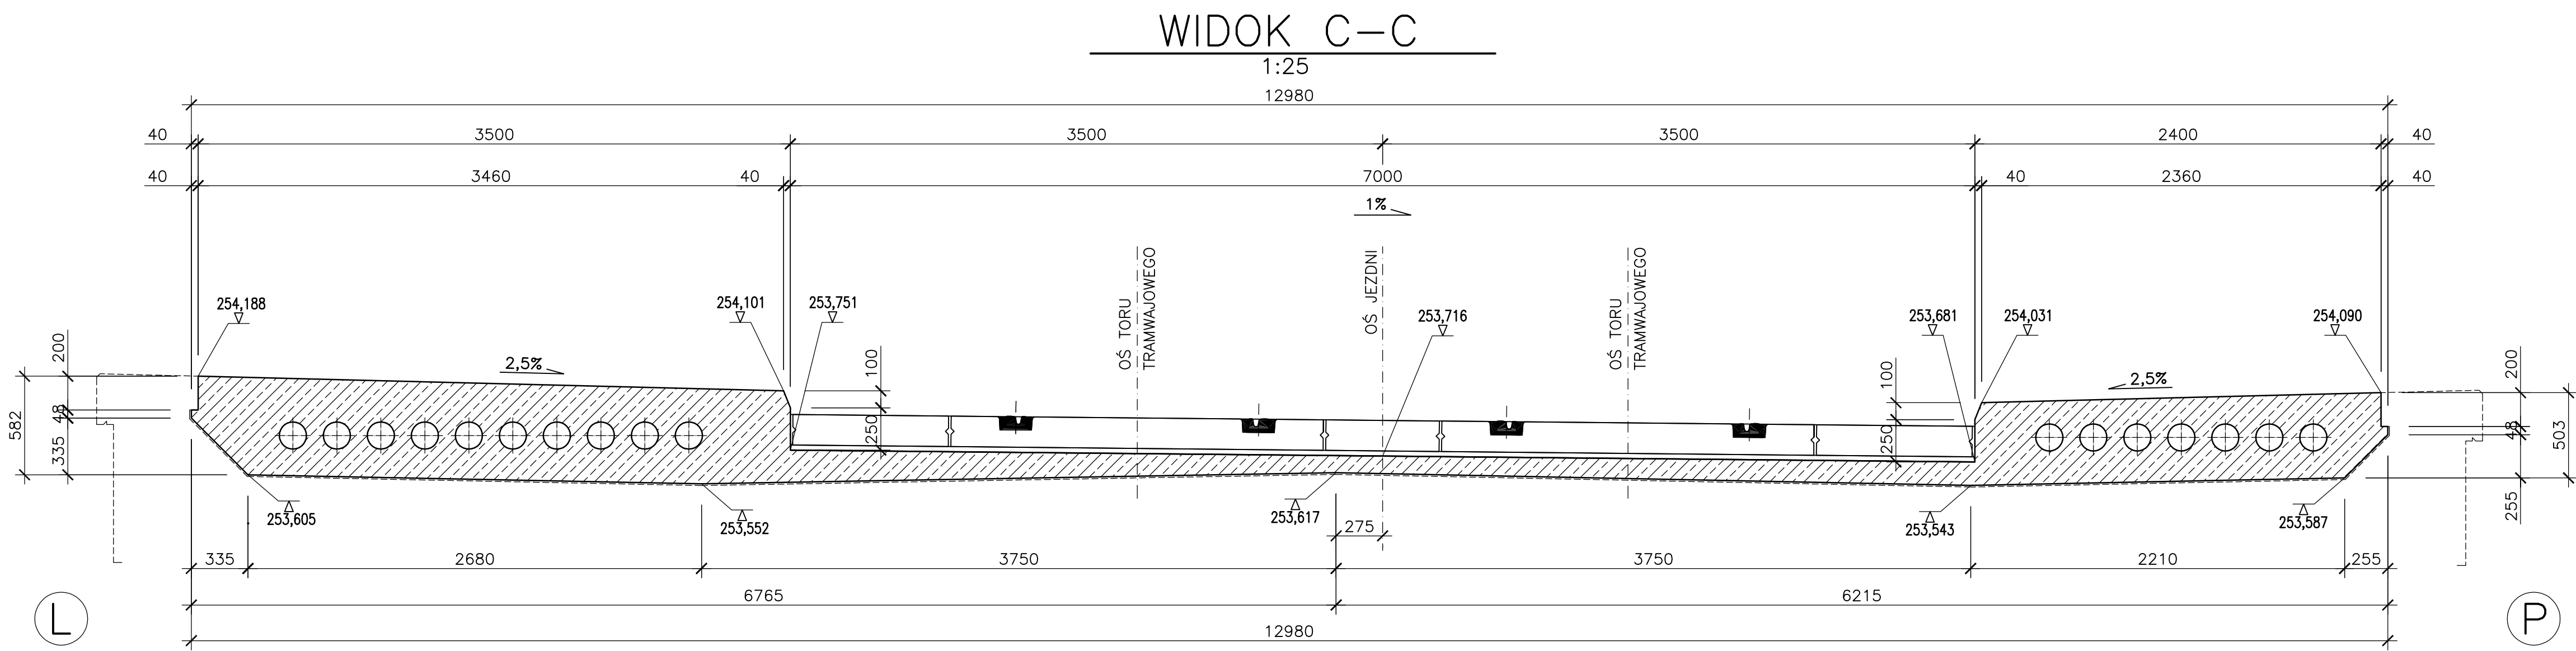


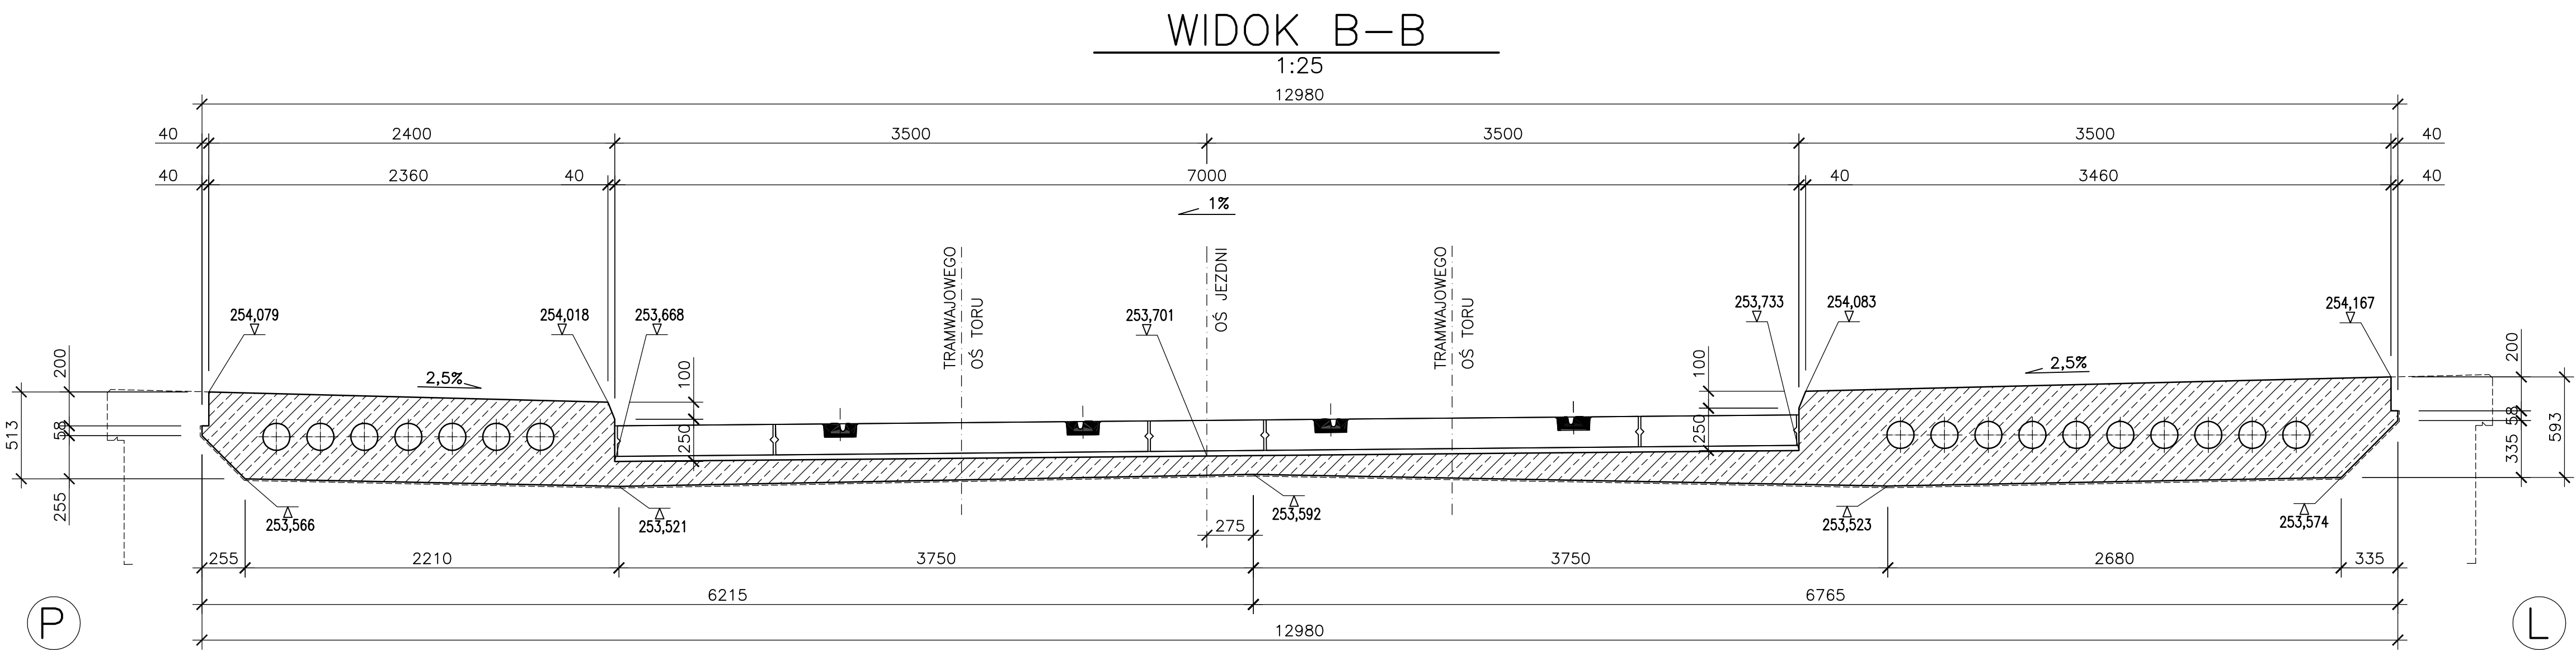

PRZEKRÓJ D-D

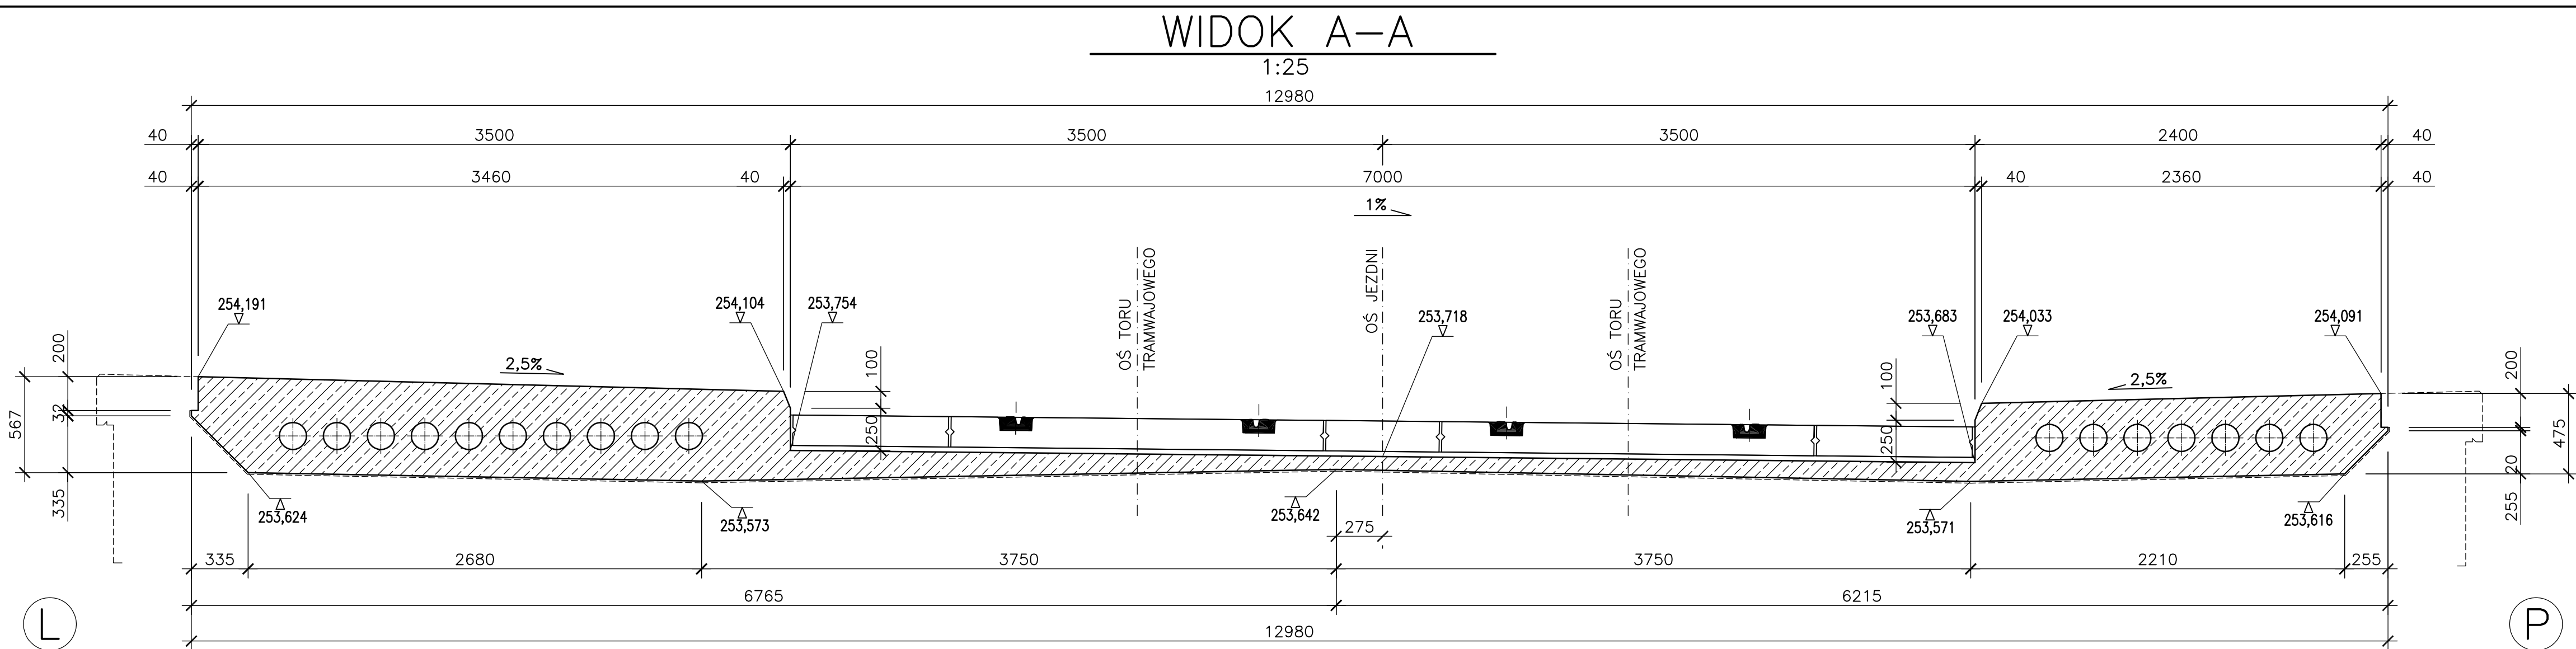

PRZEKRÓJ E-E

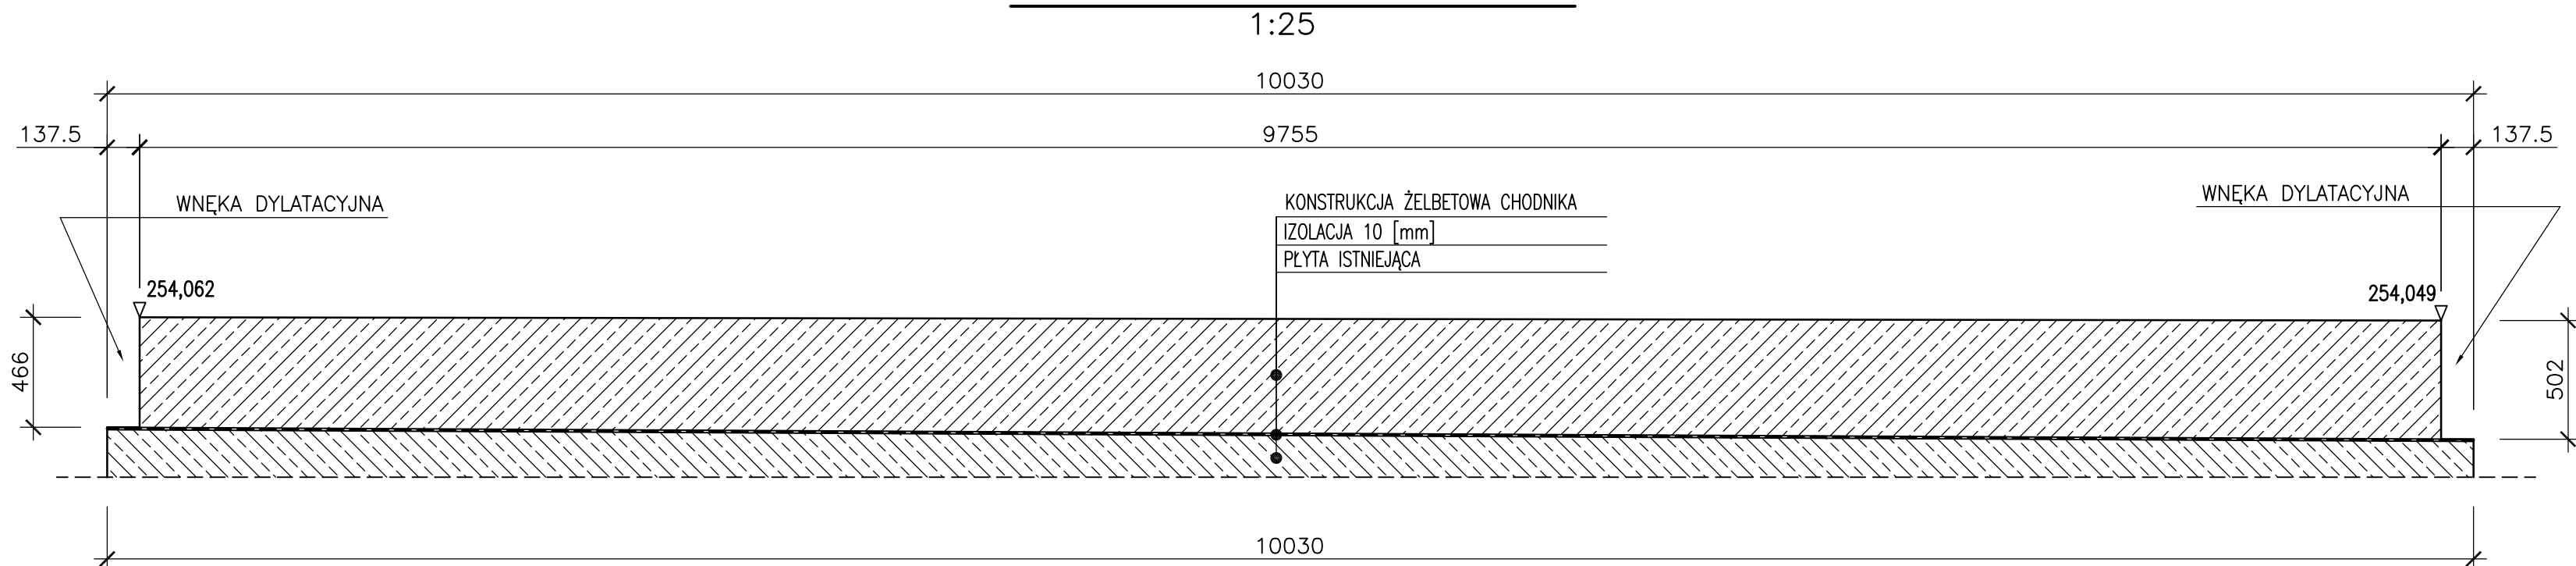

UWAGI :

KLASA BETONU B40
OBJĘTOŚĆ BETONU 39,5 [m³]

 31-432 Kraków, ul. Powstańców 36/42 Biuro w Katowicach ul. 11. Listopada, ul. Dekarzy 7C tel. (011) 308-82-80, fax. (011) 308-13-91 90-138 Łódź, ul. Narutowicza 77 e-mail: biuro@pontek.pl	INWESTOR:	URZĄD MIASTA KATOWIC		
	NAMNA INWESTYCJI:	MODERNIZACJA POŁĄCZENIA TRAMWAJOWEGO KATOWIC Z		
	ADRES INWESTYCJI:	ULICA SOSNOWIECKA I WOSNY LUDÓW		
	FAZA:	PROJEKT WYKONAWCZY	BRANŻA:	PRZEBUDOWA OBIEKTÓW MOSTOWYCH
M.S.M. "PONTEK" SP. Z O.O.	TREŚĆ RYSUNKU:	RYSUNEK SZALKUNKOWY PŁYTY NAWIERZCHNI		
	UMOWA NR:	IN/256/08	NR OPRACOWANIA:	6.3
	DATA OPRACOWANIA:	XII 2009r.	NR RYSUNKU:	3 A
	SKALA:	1:25	NR UPRAWNIEN:	PODPIS
ZESPÓŁ AUTORSKI:	IMIE I NAZWISKO			
PROJEKTOWAŁ:	mgr inż. Piotr Mańka	UW K-ce 224/89		
OPRACOWAŁ:	mgr inż. Piotr Mańka	UW K-ce 224/89		
	tech. bud. Grzegorz Jasiolek			
SPRAWDZIŁ:	mgr inż. Piotr Morgala	ONB-907/3-29/69		
		ONB-907u/33/74		
PRAWA AUTORSKIE ZASTRZEŻONE		Dokonywanie zmian, kopiowanie, rozpowszechnianie bez zgody jednostki autorskiej jest niedozwolone		