


SZCZEGÓŁ WYLOTU

PROFIL KANALIZACJI DESZCZOWEJ
W SKALI 1:100/250

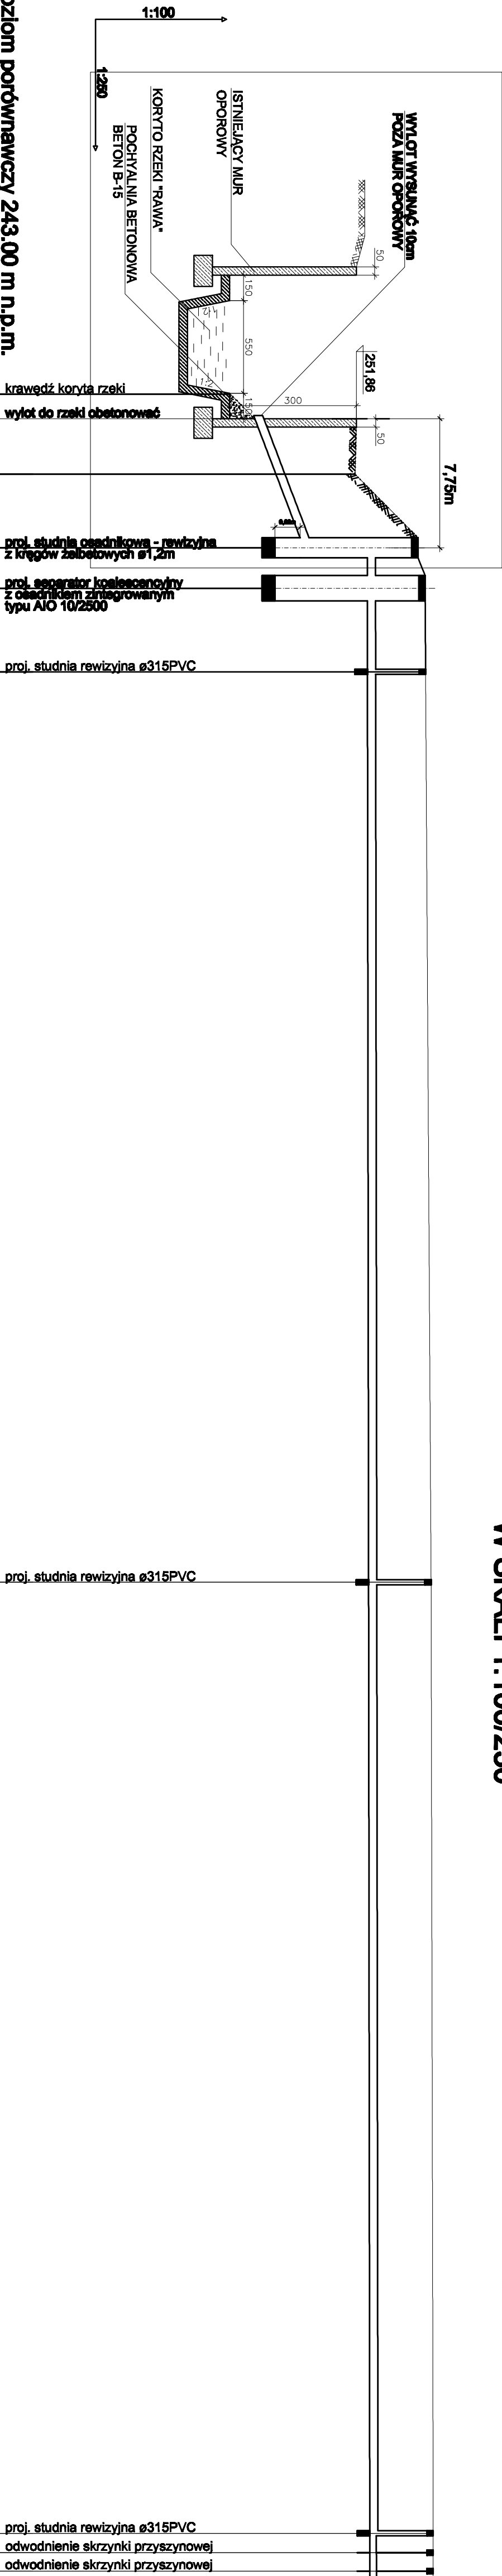


Poziom porównawczy 243.00 m n.p.m.									
Rzędna terenu projektowanego	248.86	248.86	251.86	251.86	253.32	253.32	253.48	253.50	
Rzędna terenu istniejącego	248.86	251.83	251.83	253.32	253.48	253.48	253.48	253.50	
Rzędna dna kanaku		249.46	251.83	253.32	253.48	253.48	253.48	253.50	
Zagłębienie dna kanaku [m]		2.40	2.49	2.50	2.52	2.52	2.52	2.52	
Odległości [m]	1.50	3.36	4.36	2.40	4.95				
Średnice, materiał	Ø200żel. PVC-U SDR34 J 14,0% 200x5,9								
Długość trasy [m]	8	1.50	4.75	9.10	11.50	16.45			

K18 K17 SEP K15

K14

K13 S2 T3 T4

SZCZEGÓŁ WYLOTU W SKALI 1:50

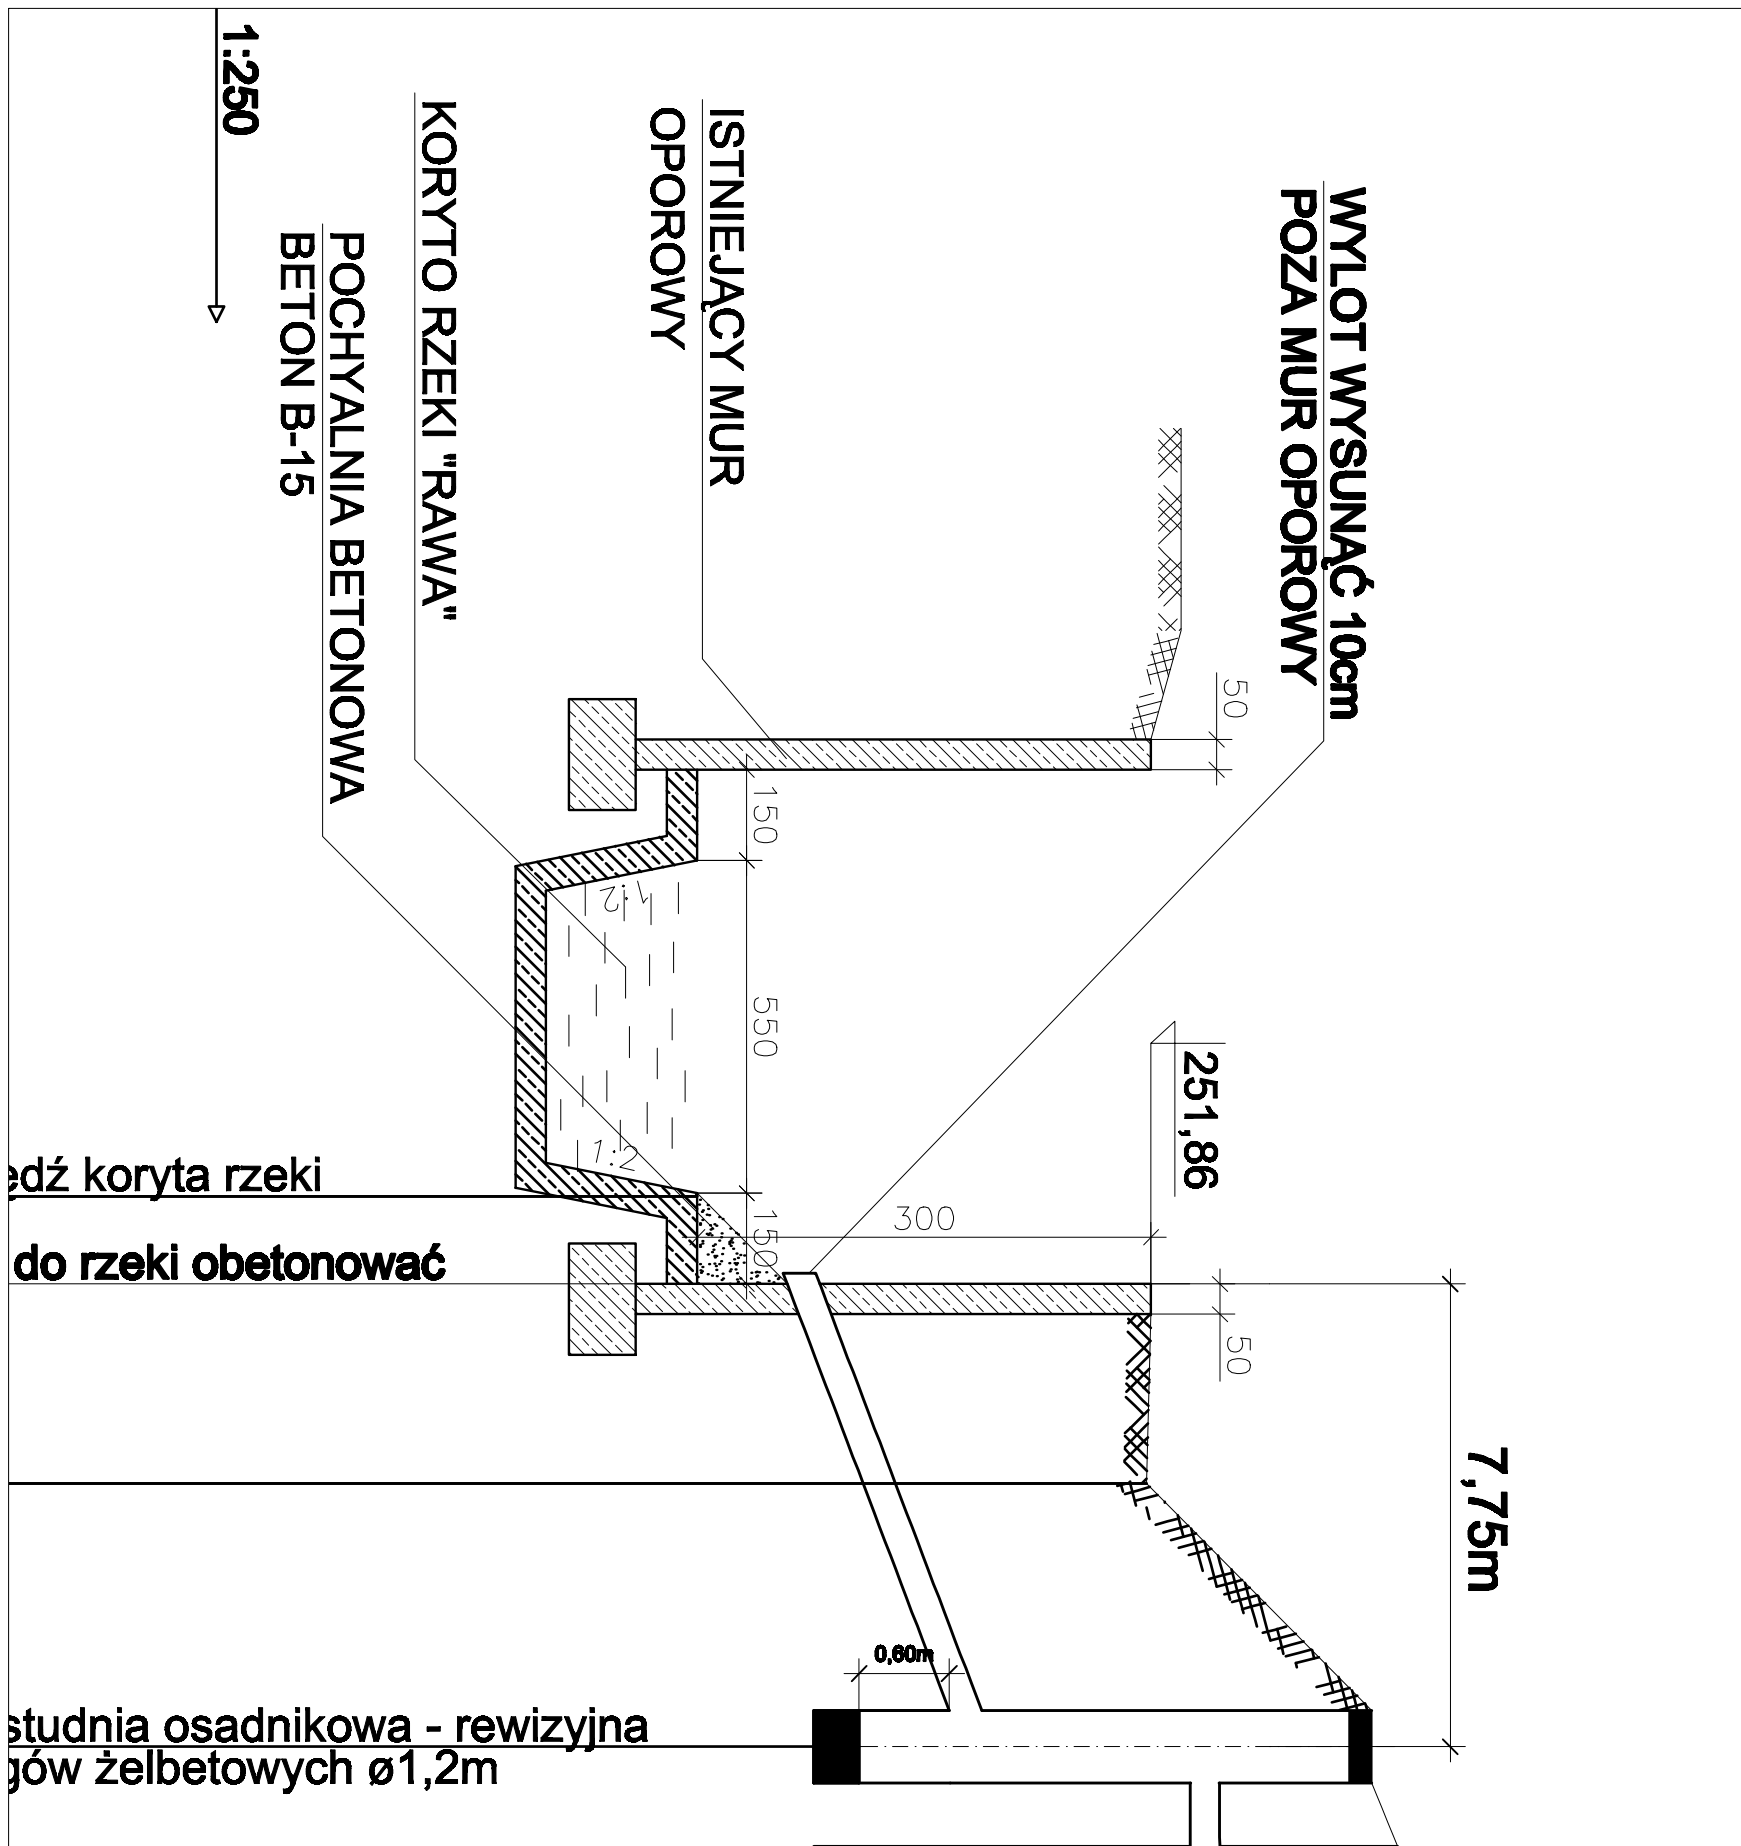

	INWESTOR:		URZĄD MIASTA KATOWICE		
	NAZWA CIĄGI:		MODERNIZACJA POŁĄCZENIA TRAMWAJOWEGO KATOWIC Z MYSŁOWICAMI I SOSNOWCĄ		
	ADRES CIĄGI:		ODCIĘK: UL. SOSNOWECKA I UL. WIOSNY LUDÓW		
	FAZA:		PROJEKT WYKONAWCZY		
	BRANŻA:		SANITARNIA		
31-1422 Katowice ul. Powstańców 36/43 40-044 Katowice 30-444 Katowice ul. Dąbrowy 7C tel. (012) 269-82-50, fax. (012) 269-13-91 90-138 Katowice ul. Nowowiejska 77 e-mail: biuro@ogrepsp.pl		TREŚĆ RYSUNKU		PROFIL KANAŁU DESZCZOWEGO	
ZESPÓŁ AUTORSKI:		UMOWA NR:		IN/256/08	
PROJEKTOWAŁ:		DATA OPRACOWANIA:		II 2010r.	
OPRACOWAŁ:		IMIĘ I NAZWISKO		NR OPRACOWANIA:	
SPRAWDZIŁ:		mgr inż. Łukasz Grzyński		NR RYSUNKU:	
		IMIĘ I NAZWISKO		NR UPRAWNIENI	
		mgr inż. Łukasz Grzyński		PODPIS	
		L00/0679/P00S/07			

PRAWA AUTORSKIE ZASTRZEŻENIE

Dokonywanie zmian, poprawek, skreśleń itp. oraz kopiowanie i rozpowszechnianie bez zgody jednostki autorskiej jest niedozwolone