


PROFILE KANALIZACJI DESZCZOWEJ W SKALI 1:100/100

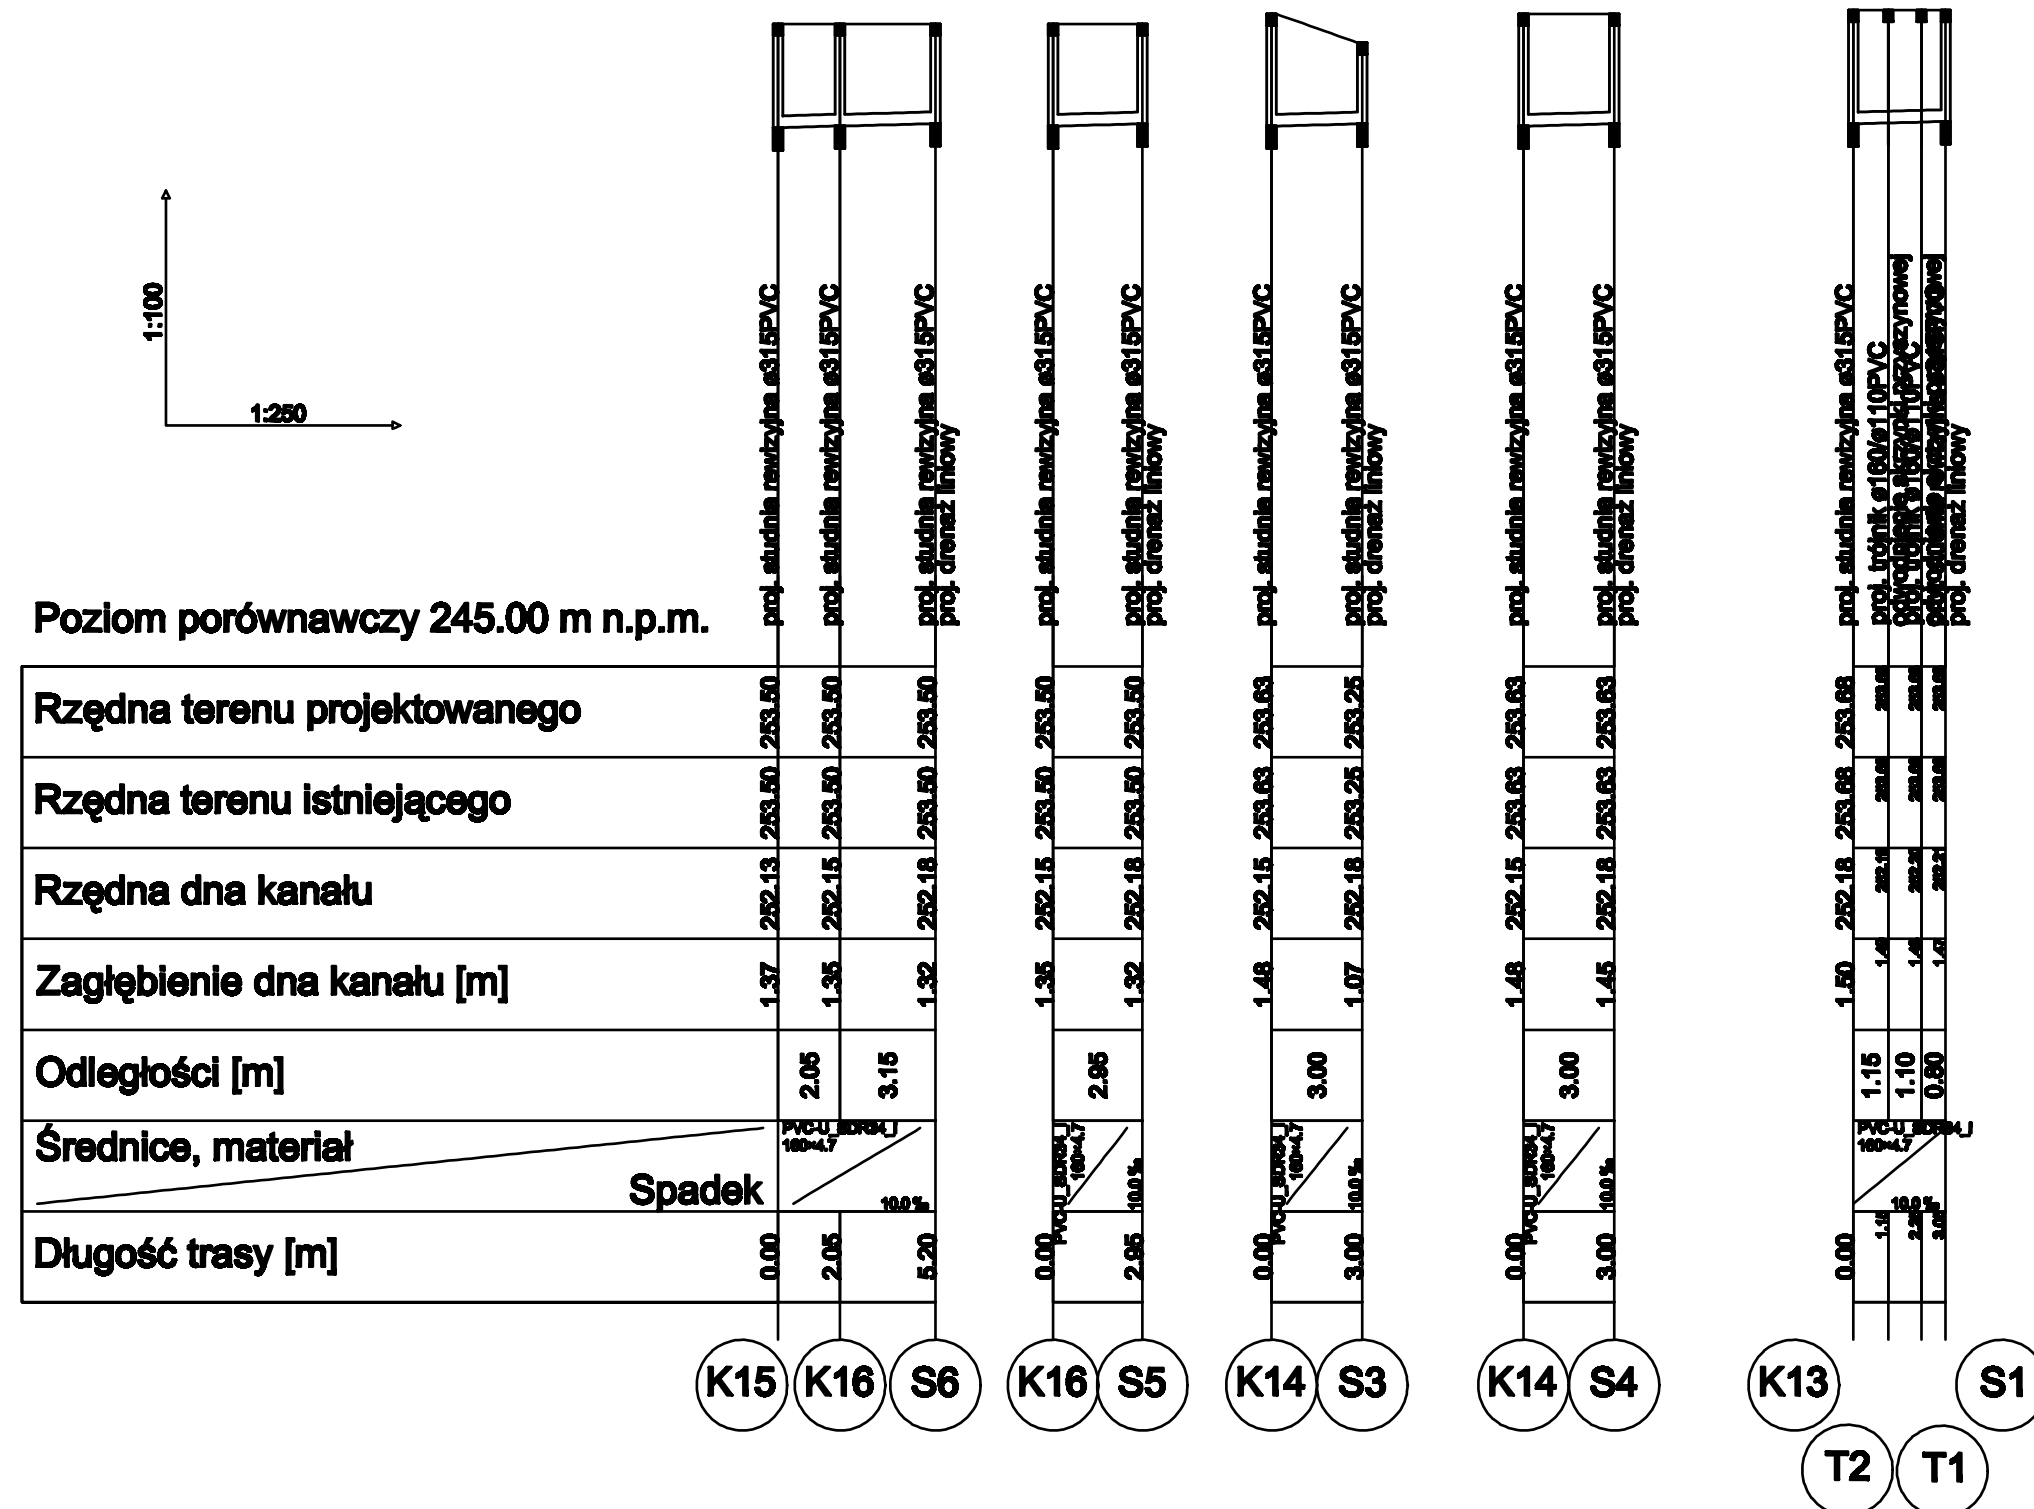

 PROGRES 31-422 Kraków, ul. Powstańców 36/43 Biuro w Krakowie: 30-414 Kraków, ul. Dekarzy 7C tel. (012) 269-82-50, fax. (012) 268-13-91 Biuro w Łodzi: 90-138 Łódź, ul. Narutowicza 77 e-mail: biuro@progres.pl	INWESTOR:		URZĄD MIASTA KATOWICE				
	NAZWA INWESTYCJI:		MODERNIZACJA POŁĄCZENIA TRAMWAJOWEGO KATOWIC Z MYŚLOWICAMI I SOSNOWCEM				
	ADRES INWESTYCJI:		ODCINEK: UL. SOSNOWIECKA I UL. WIOSNY LUDÓW				
	FAZA:		PROJEKT WYKONAWCZY		BRANŻA:	SANITARNA	
	TREŚĆ RYSUNKU:		PROFILE PRZYKANALIKÓW KANALIZACJI DESZCZOWEJ				
	UMOWA NR:		IN/256/08		NR OPRACOWANIA:		1
	DATA OPRACOWANIA:		II 2010r.	SKALA:	1:100/250	NR RYSUNKU:	3
ZESPÓŁ AUTORSKI:	IMIĘ I NAZWISKO				NR UPRAWNIEŃ		PODPIS
PROJEKTOWAŁ:	mgr inż. Łukasz Grzymski				ŁOD/0679/POOS/07		
OPRACOWAŁ:							
SPRAWDZIŁ:	mgr inż. Agnieszka Kindl				ŁOD/0172/POOS/04		
PRAWA AUTORSKIE ZASTRZEŻONE				Dokonywanie zmian, poprawek, skreśleń itp. oraz kopiowanie i rozpowszechnianie bez zgody jednostki autorskiej jest niedozwolone			