
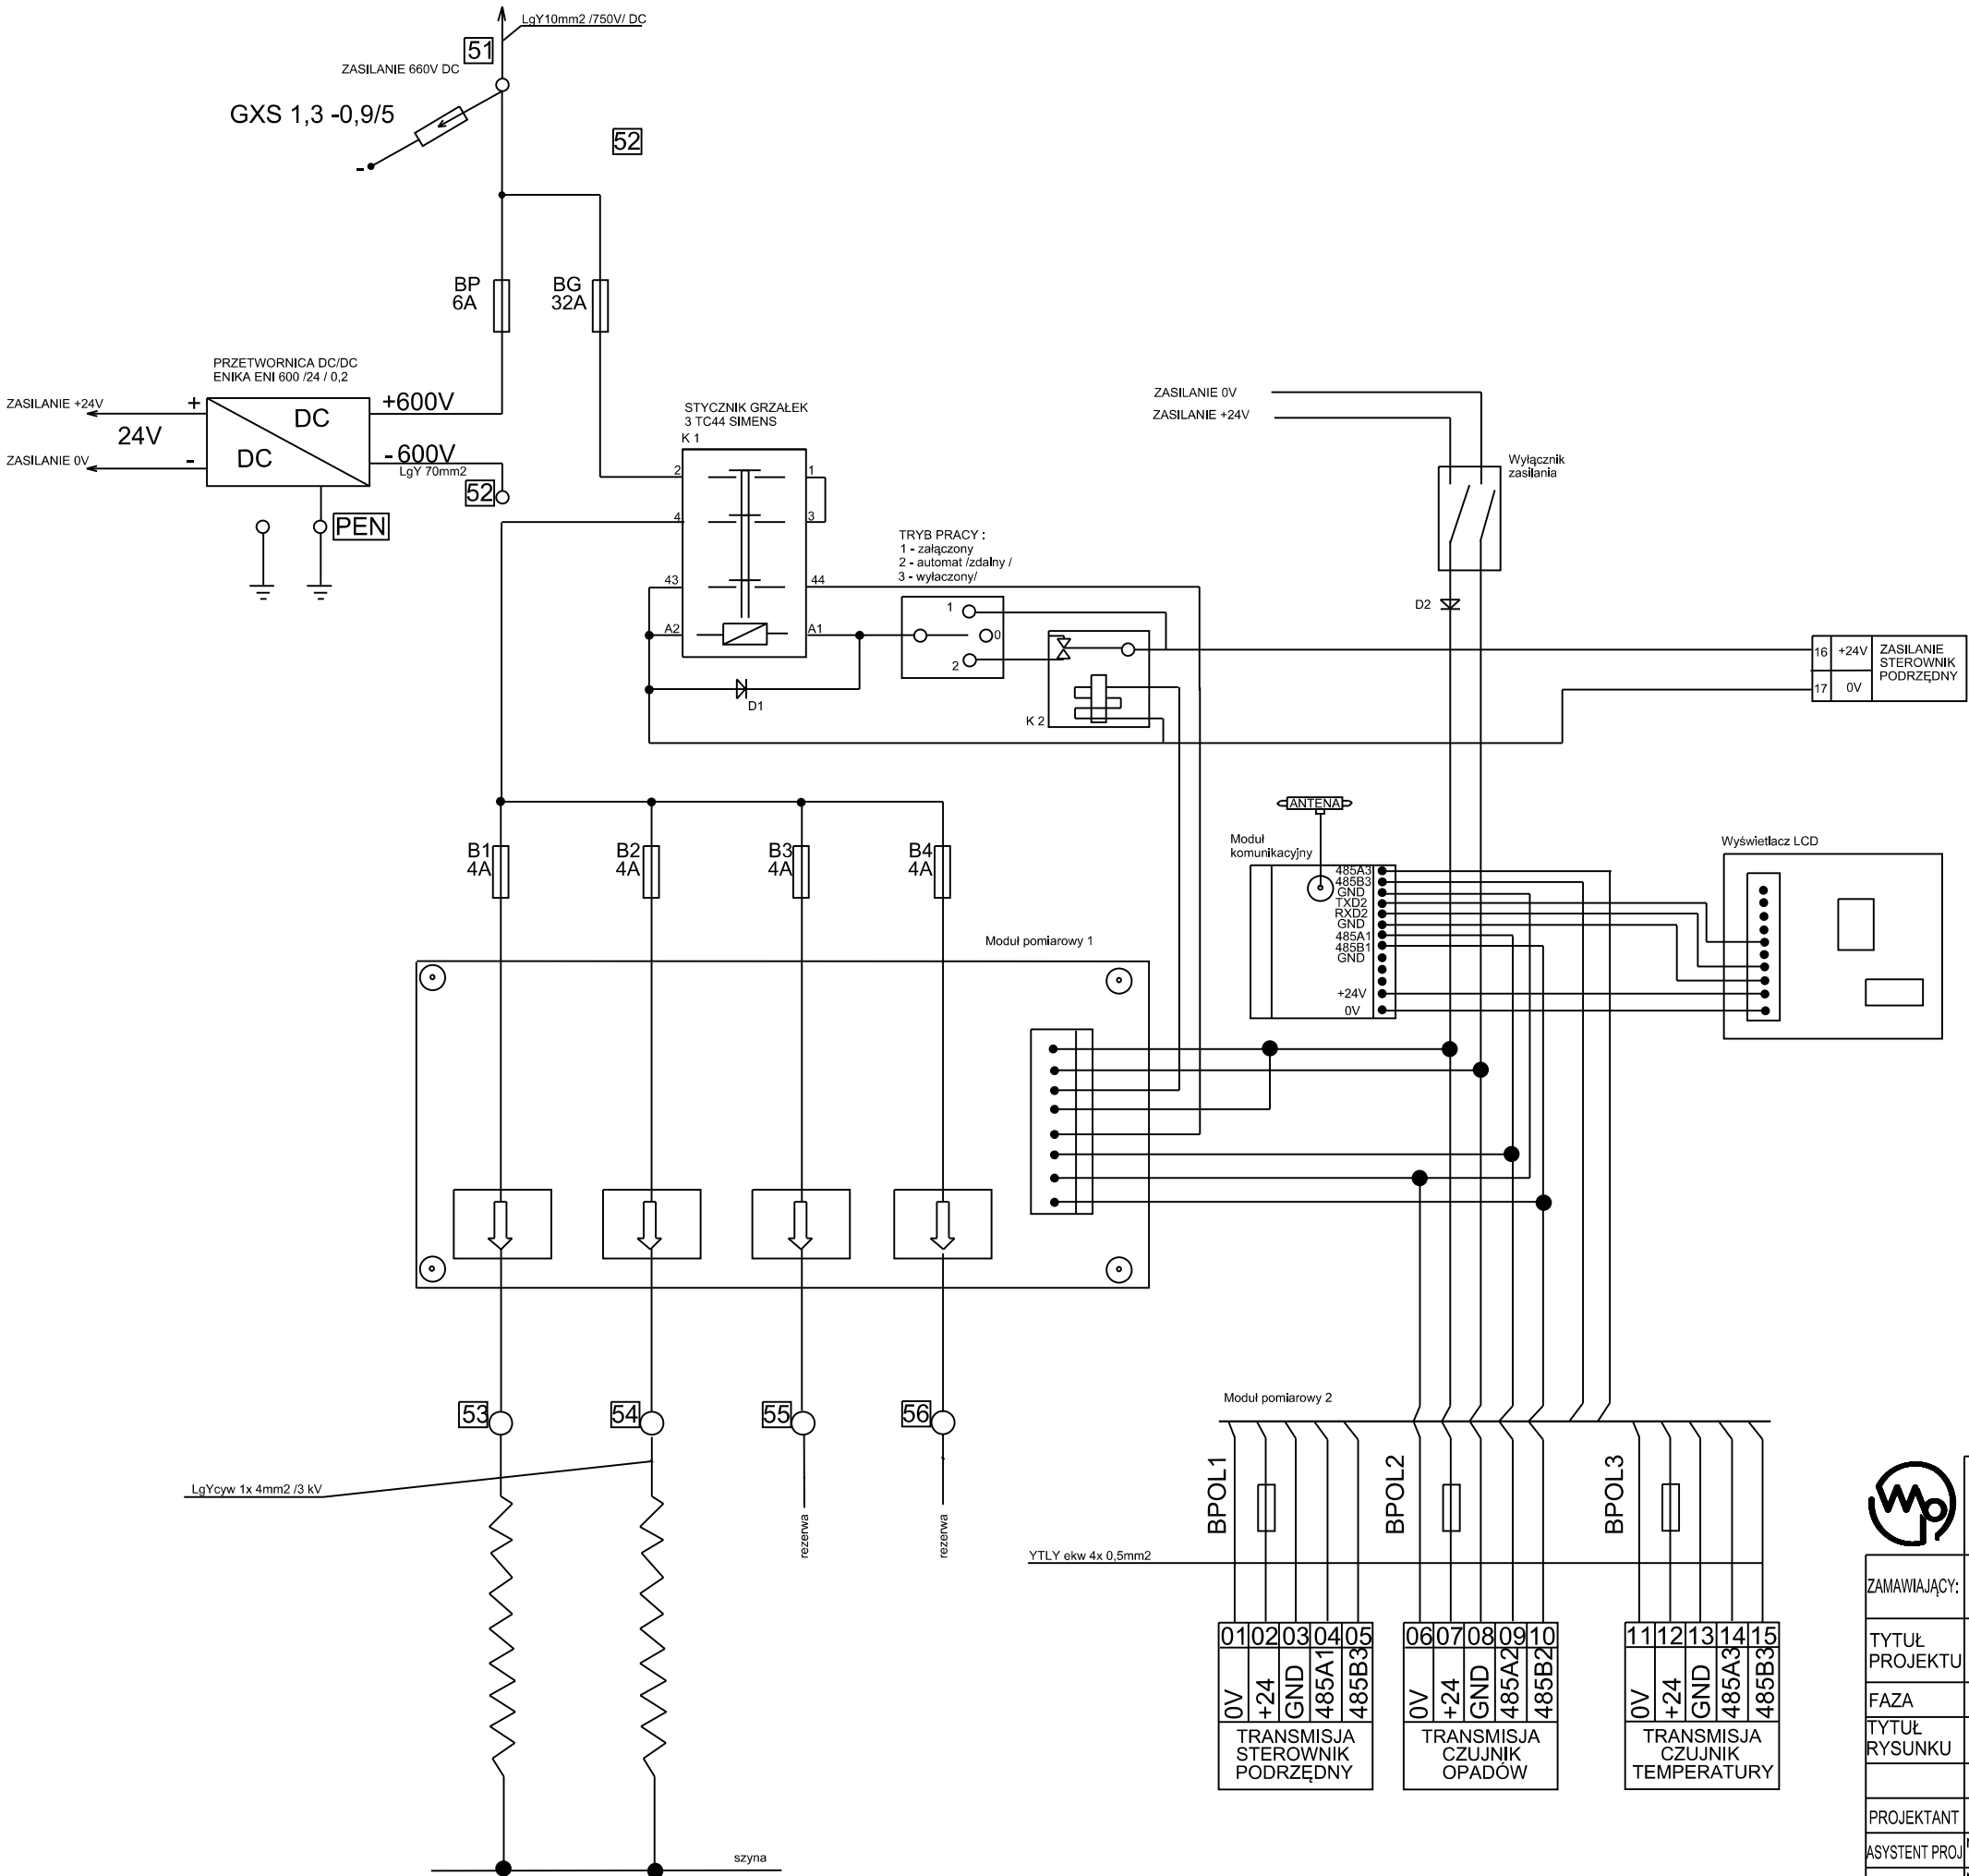


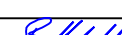

WBP Zabrze sp. z o.o.

ZAMAWIAJĄCY:	Tramwaje Śląskie S.A. 41-506 Chorzów, ul. Inwalidzka 5							
TYTUŁ PROJEKTU	PRZEBUDOWA TOROWISKA W UL. MAŁOCHOWSKIEGO W SOSNOWCU							
FAZA	PW budowy ogrzewania rozjazdu nr 186 w Sosnowcu ul.Małachowskiego							
TYTUŁ RYSUNKU	Schemat ideowy Mikroprocesorowego sterownika ogrzewania rozjazdu „UNSO - 2"							
	IMIĘ I NAZWISKO	NR UPRAW.	SPECJALNOŚĆ	PODPIS	ZESPÓŁ	SKALA	DATA	
PROJEKTANT	TOMASZ POŁOCH	UW-687/93	Elektryczna		ZD		07.2012	
ASYSTENT PROJ	mgr inż. B. MICHALIK	-	-					
WYKONAŁ	mgr inż. B. MICHALIK	-	-					
SPRAWDZIŁ	inż. MIECZYSLAW CZECH	UW-117/80	Elektryczna		NR RYS. TT-00 03			