
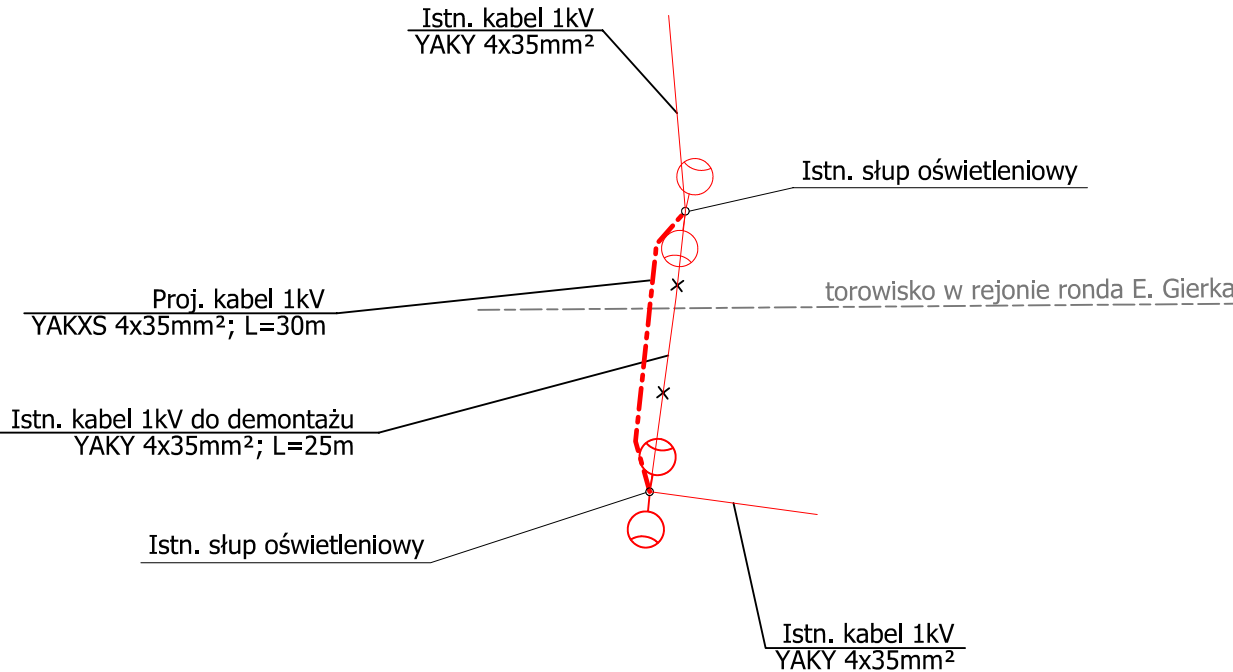


LEGENDA:

STAN PROJEKTOWANY

- PROJ. KABEL nN
- PROJ. KABEL SN
- PROJ. MUFA
- DEMONTAŻ

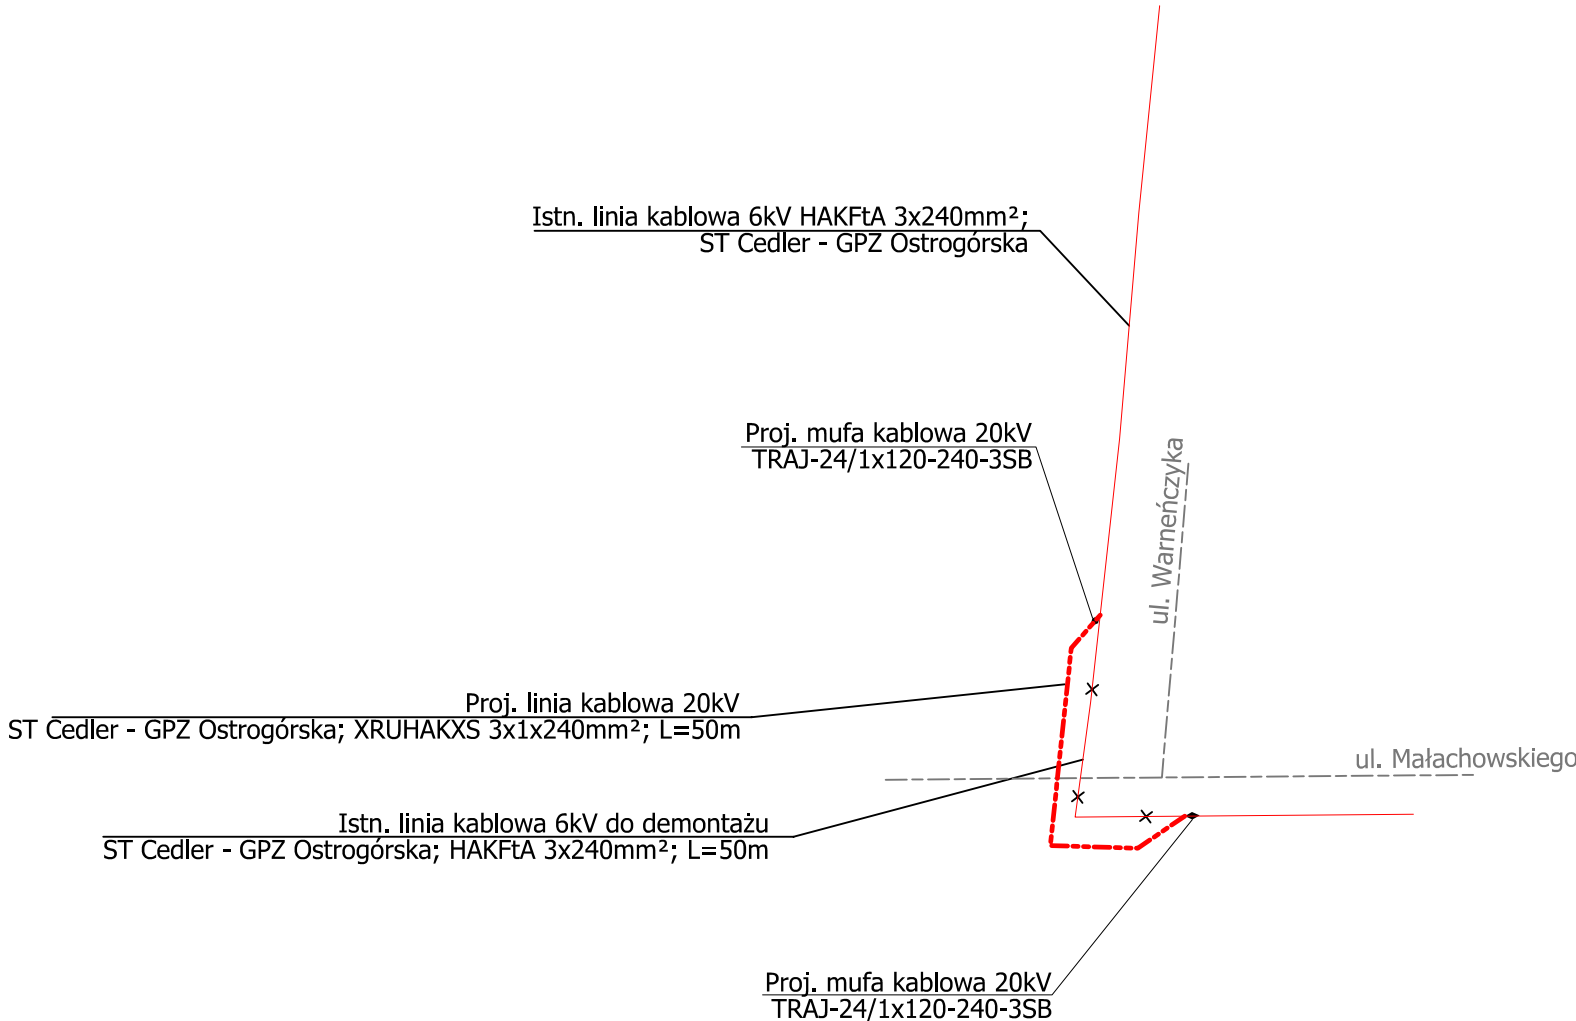

WBP Zabrze sp. z o.o.

ZAMAWIAJĄCY	TRAMWAJE ŚLĄSKIE S.A.							
TYTUŁ PROJEKTU	MODERNIZACJA LINII TRAMWAJOWEJ W SOSNOWCU NA UL. MAŁACHOWSKIEGO ODCINEK OD RONDY IM. GIERKA DO UL. MOŚCICKIEGO							
FAZA	PROJEKT WYKONAWCZY							
TYTUŁ RYS.	SCHEMAT STRUKTURALNY Przebudowa sieci elektroenergetycznej							
	IMIĘ I NAZWISKO	NR UPRAW.	SPECJALNOŚĆ	PODPIS	ZESPÓŁ	SKALA	DATA	
PROJEKTANT	^{mgr inż.} M. CZECH	117/80	SIECI i INST. EL.		ZE	—	07.2012	
ASYSTENT PROJ.	Ł. PAŹDZIORA							
WYKONAŁ	Ł. PAŹDZIORA				NR RYS. Ze3984A/PW/E-02			
SPRAWDZIŁ	^{mgr inż.} K. SZEWCZYK	SLK/2000/ POOE/07	SIECI i INST. EL.					

Wszelkie prawa zastrzeżone. Żadna część tego rysunku nie może być kopiowana w żadnej formie ani żadnymi metodami ręcznymi, mechanicznymi i elektronicznymi łącznie z wykorzystaniem systemów przetwarzania i odzwierciedlania informacji bez pisemnej zgody Wojewódzkiego Biura Projektów w Zabrzu Sp. z o.o.