




WIATA PRZYSTANKOWA - RZUT

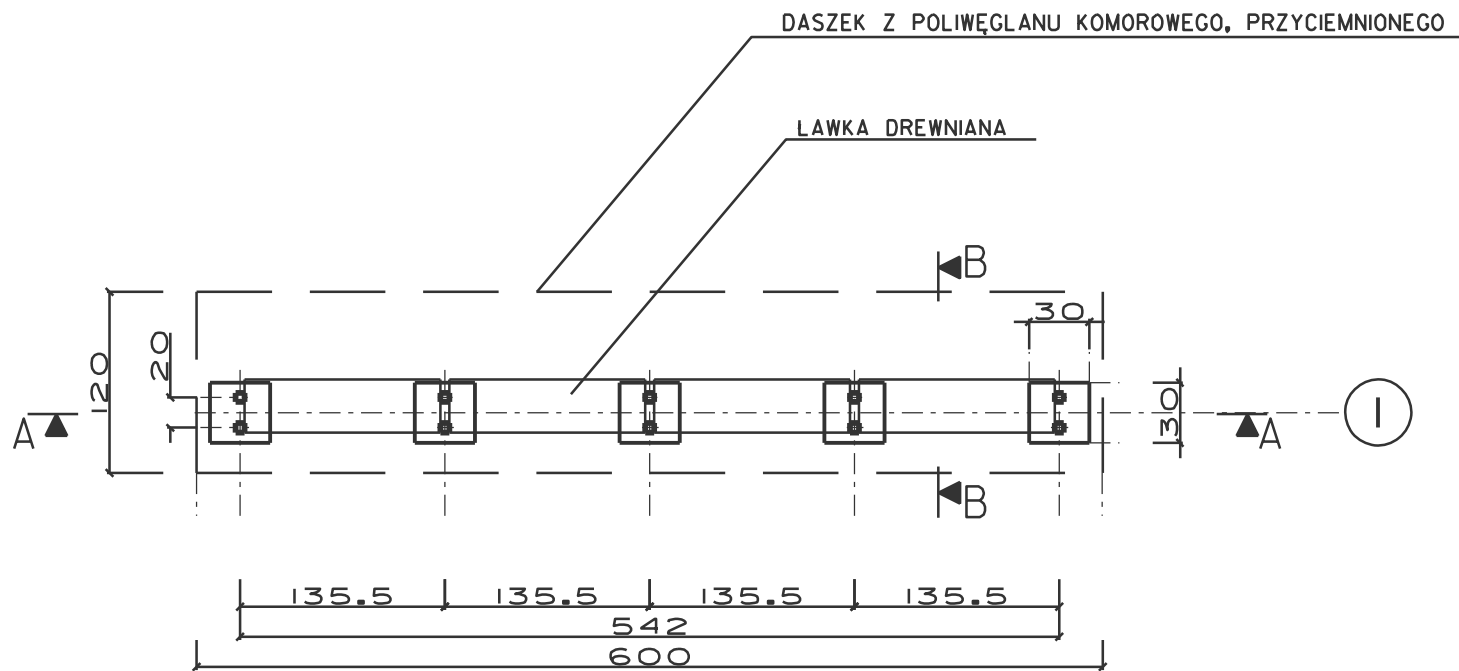

WIATA PRZYSTANKOWA - PRZEKRÓJ A-A

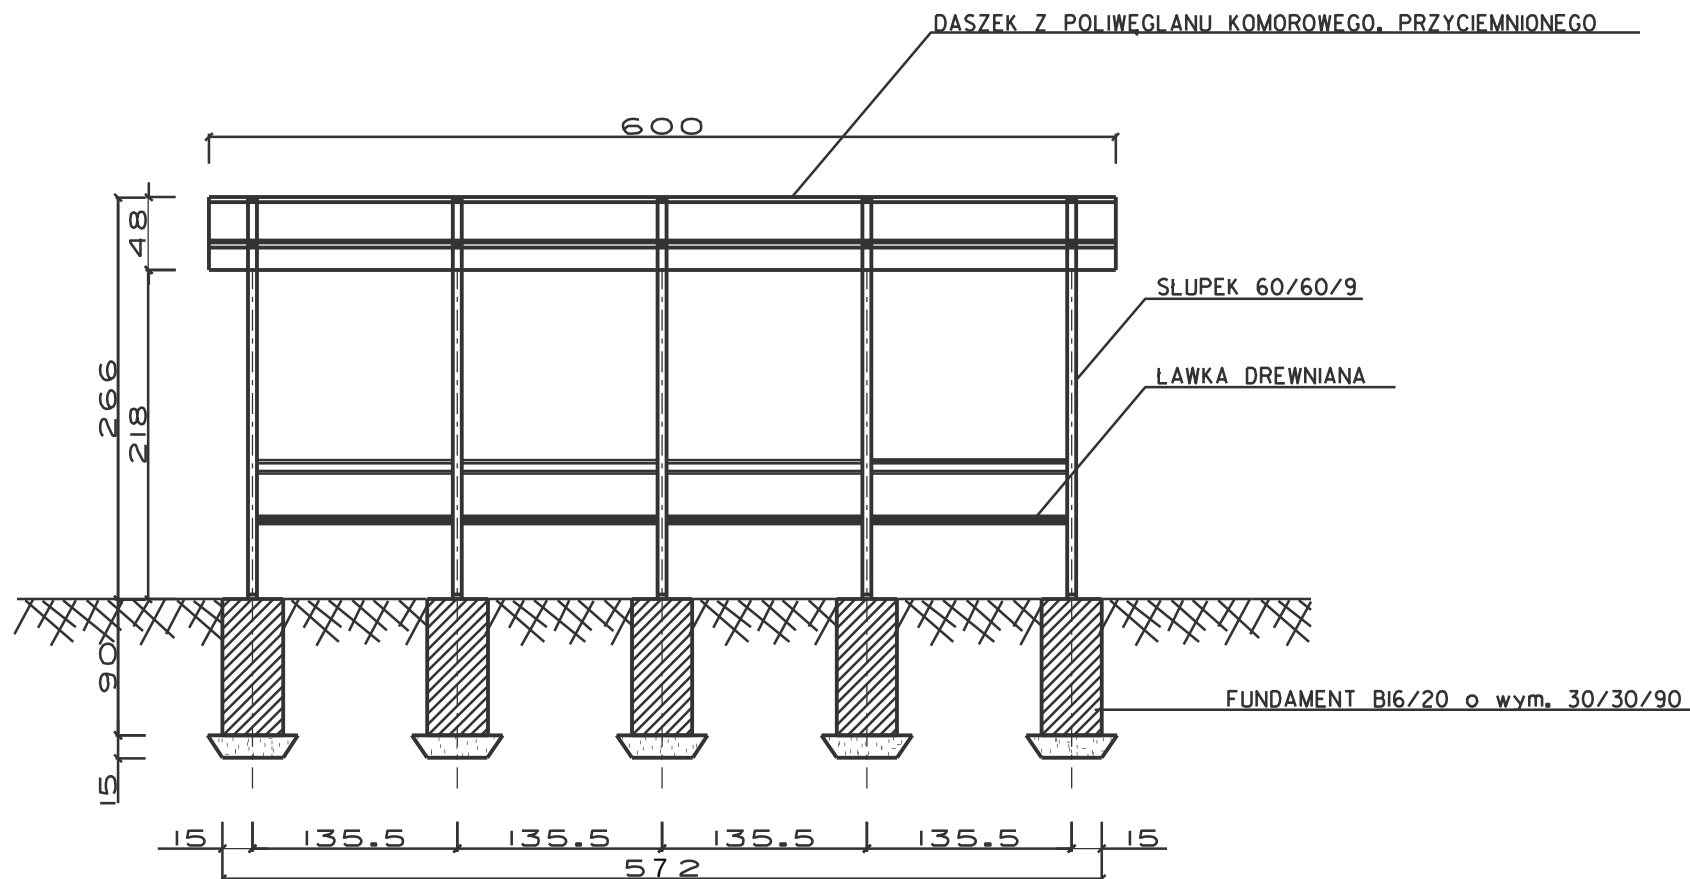

WIATA PRZYSTANKOWA - PRZEKRÓJ B-B

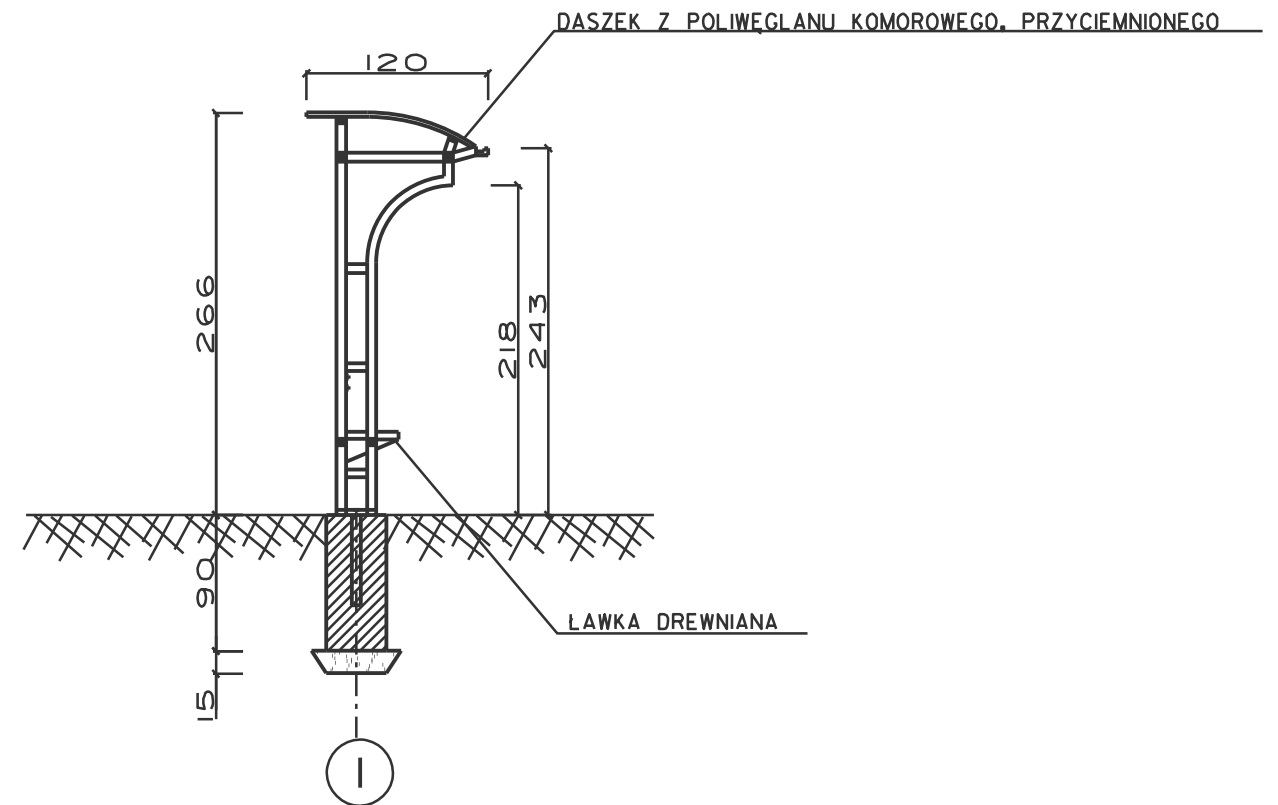

UWAGA:

I.MATERIAL:

- POKRYCIE STALOWE, OCYNKOWANE, LAKIEROWANE
2. POKRYCIE DACHOWE:
- POLIWEGLAN KOMOROWY, PRZYCIEMNIANY
3. WYMIARY PODANO W CM.



WBP Zabrze Sp. z o.o.

INWESTOR	TRAMWAJE ŚLĄSKIE S.A.							
Tytuł projektu	MODERNIZACJA LINII TRAMWAJOWEJ W SOSNOWCU NA UL. MAŁACHOWSKIEGO ODCINEK OD RONDA IM. GIERKA DO UL. MOŚCICKIEGO							
FAZA	PROJEKT WYKONAWCZY							
Tytuł rys.	SCHEMAT KONSTRUKCYJNY WIATY							
	IMIĘ I NAZWISKO	NR UPRAW.	SPECJALNOŚĆ	PODPIS	ZESPÓŁ	SKALA	DATA	
PROJEKTANT	mgr inż. R.DRASZCZYK	SLK/1477/POOD/06	DROGI		ZA	1:50	2012r	
ASYSTENT PROJ.	inż.arch. P.KAPŁAN		ARCH.					
WYKONAŁ	inż.arch. P.KAPŁAN		ARCH.					
SPRAWDZIŁ	mgr inż. P.DEMEL	SLK/2643/POOD/09	DROGI		NR RYS. Ze-3984A/A-02			

Ważne proszę zauważyć. Żaden część tego rynku nie może być ekspozycja w żadnej formie ani żadnych urządzeń optycznych, mechanicznych i elektronicznych zgodnie z wyłączeniem optów prostych i odwróconych. Informacji bez planu zapytania Właścicielstwa Hana Półkier w Zakres S.A. z o.o.