Legenda:

- istniejące oznakowanie
- istniejące oznakowanie odwrócone na czas robót
- oznakowanie na czas robót
- miejsce prowadzonych robót

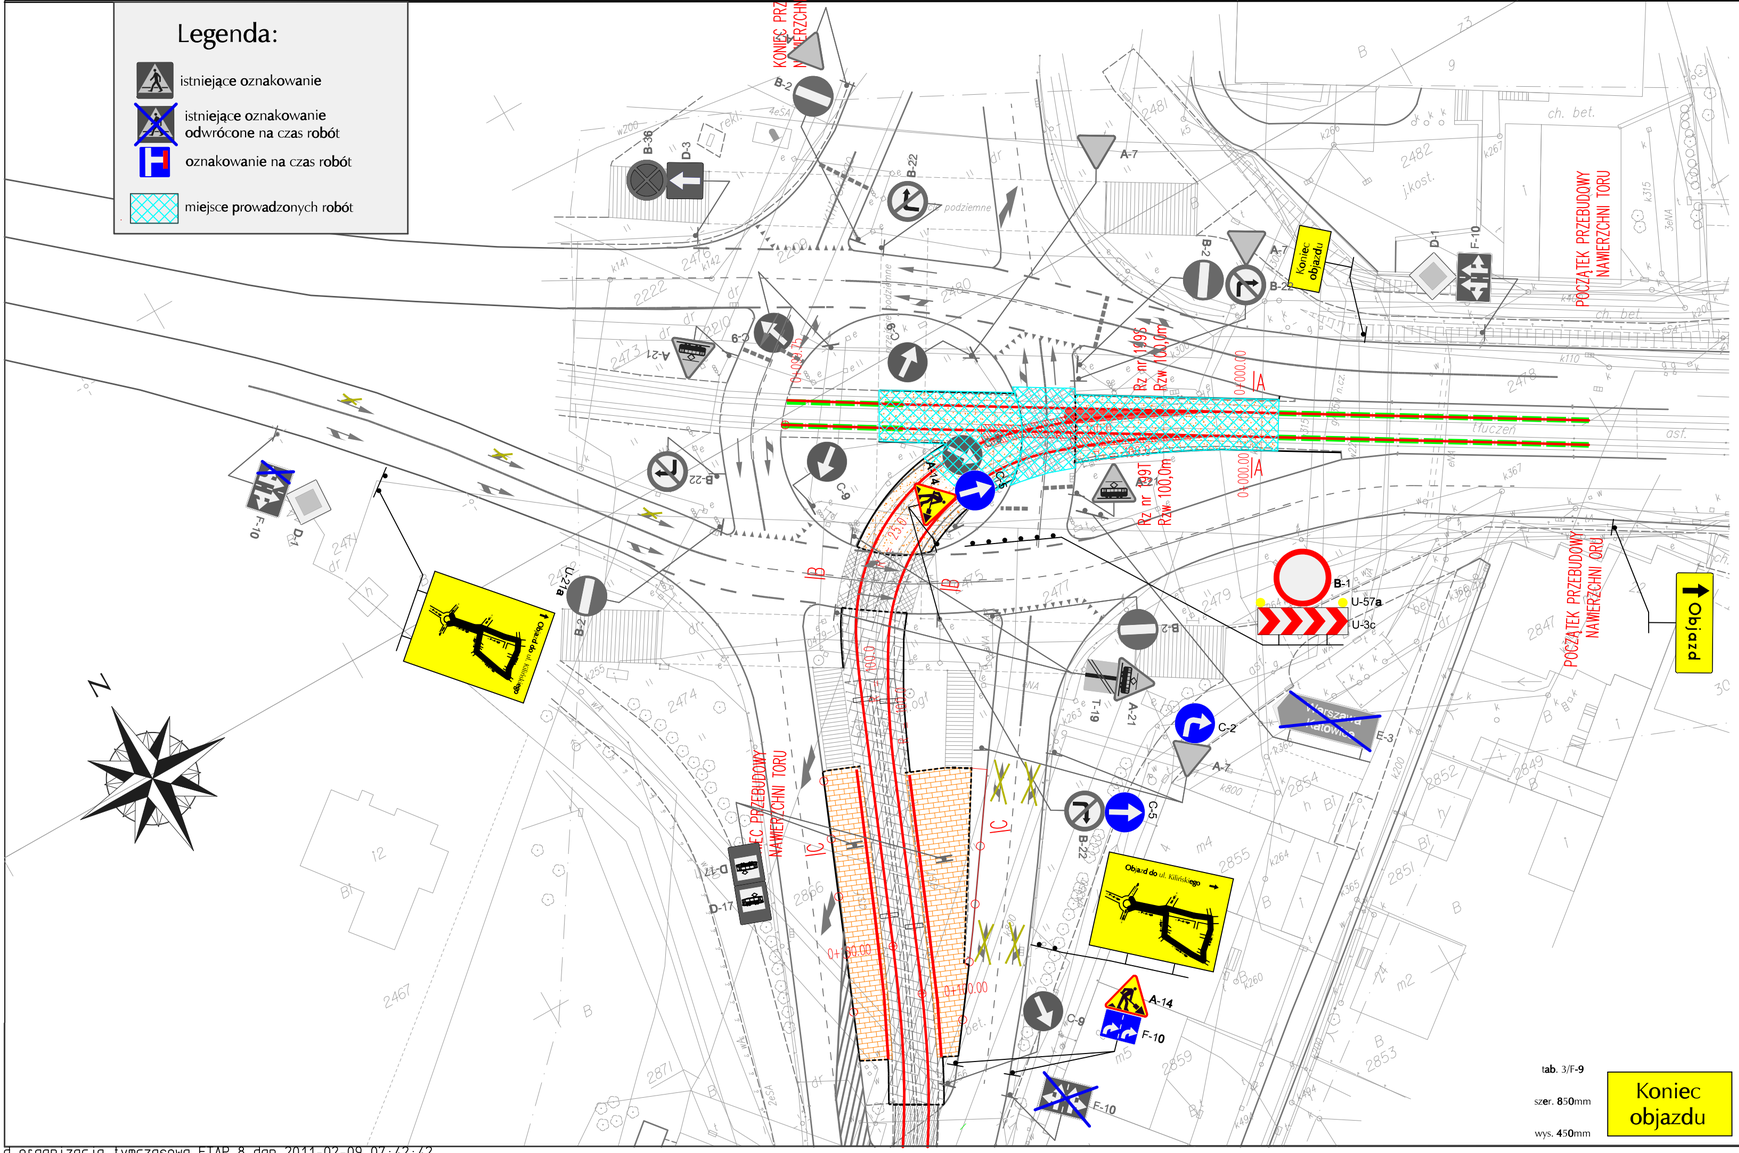

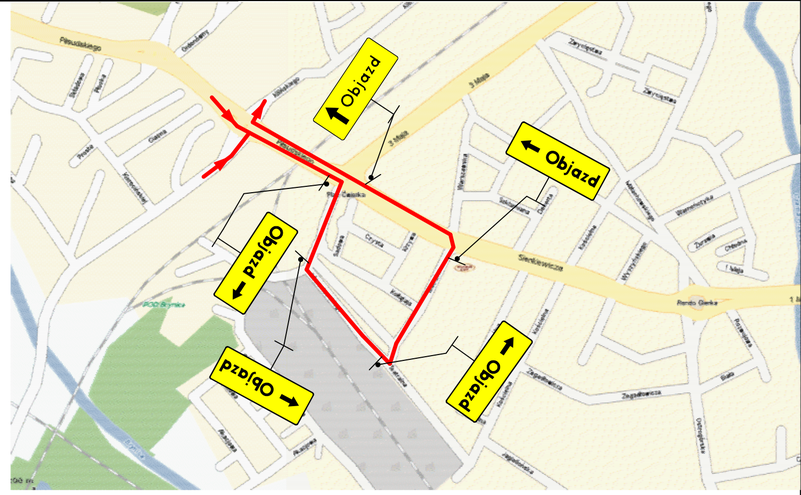

ZESTAWIENIE TABLIC

tab. 1/F-8d
szer. 2850mm
wys. 3800mm

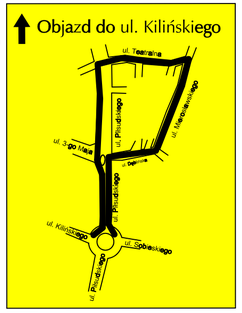

tab. 2/F-8d
szer. 3800mm
wys. 2850mm

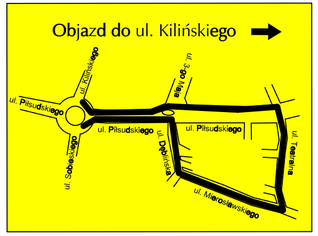

tab. 4/F-9g
szer. 1400mm
wys. 450mm

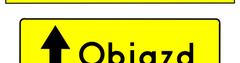

tab. 5/F-9g
szer. 1400mm
wys. 450mm

tab. 6/F-9g
szer. 1400mm
wys. 450mm

tab. 3/F-9
szer. 850mm
wys. 450mm

UWAGA:
Niniejszy materiał ma charakter roboczy i nie może być traktowany jak wykonany przedmiot umowy WBP Zabrze sp. z o.o. z Zamawiającym ani też jego część. Zapisana niżej zastrzeżenie praw do niniejszego materiału roboczego nie dotyczy Zamawiającego.

	WBP Zabrze sp. z o.o.					
ZAMAWIAJĄCY	TRAMWAJE ŚLĄSKIE S.A.					
TYTUŁ PROJEKTU	PRZEBUDOWA TOROWISKA NA UL. J. PIŁSUDSKIEGO ORAZ NA SKRZYŻOWANIU Z UL. J. SOBIESKIEGO					
FAZA	PROJEKT WYKONAWCZY					
TYTUŁ RYS.	TYMCZASOWA ORGANIZACJA RUCHU - ETAP 8					
	IMIĘ I NAZWISKO	NR UPRAW.	SPECJALNOŚĆ	PODPIS	ZESPÓŁ	SKALA	DATA
PROJEKTANT	mgr inż. Rafał DRASZCZYK	SLK/1477/ POOD.06	DROGI	R. Draszczyk	ZD	1:500	01.2011
ASYSTENT PROJ.							
WYKONAŁ	kat. Marcin ROŚCISZEWSKI			M. Rościszewski	NR RYS.		
SPRAWDZIŁ	mgr inż. Danuta PIEKARCZYK	3588/87	DROGI	Piekarczyk	Ze- 3984B/PW/08		

Niniejsze prawa autorskie dotyczą wyłącznie treści niniejszego dokumentu. Nie wolno kopiować, zmieniać treści, nie publikować i udostępniać innym osobom bez pisemnej zgody WBP Zabrze sp. z o.o.