



Podstawowy układ pracy sterowania i współpracujących z nim elementów zewnętrznych

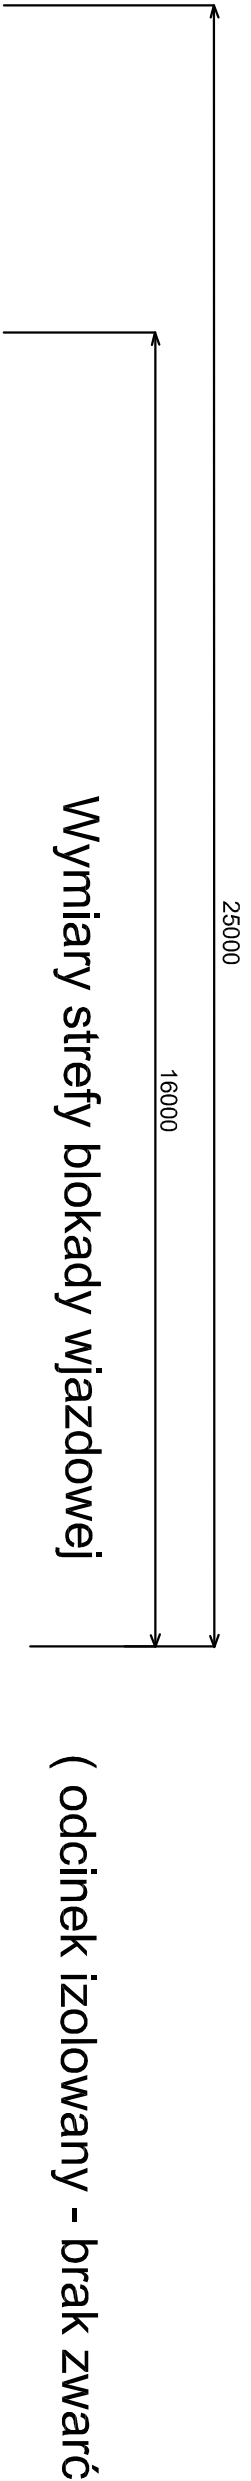

odbiornik podczerwieni

sanki sterowania
Mostek LY4-120mm2

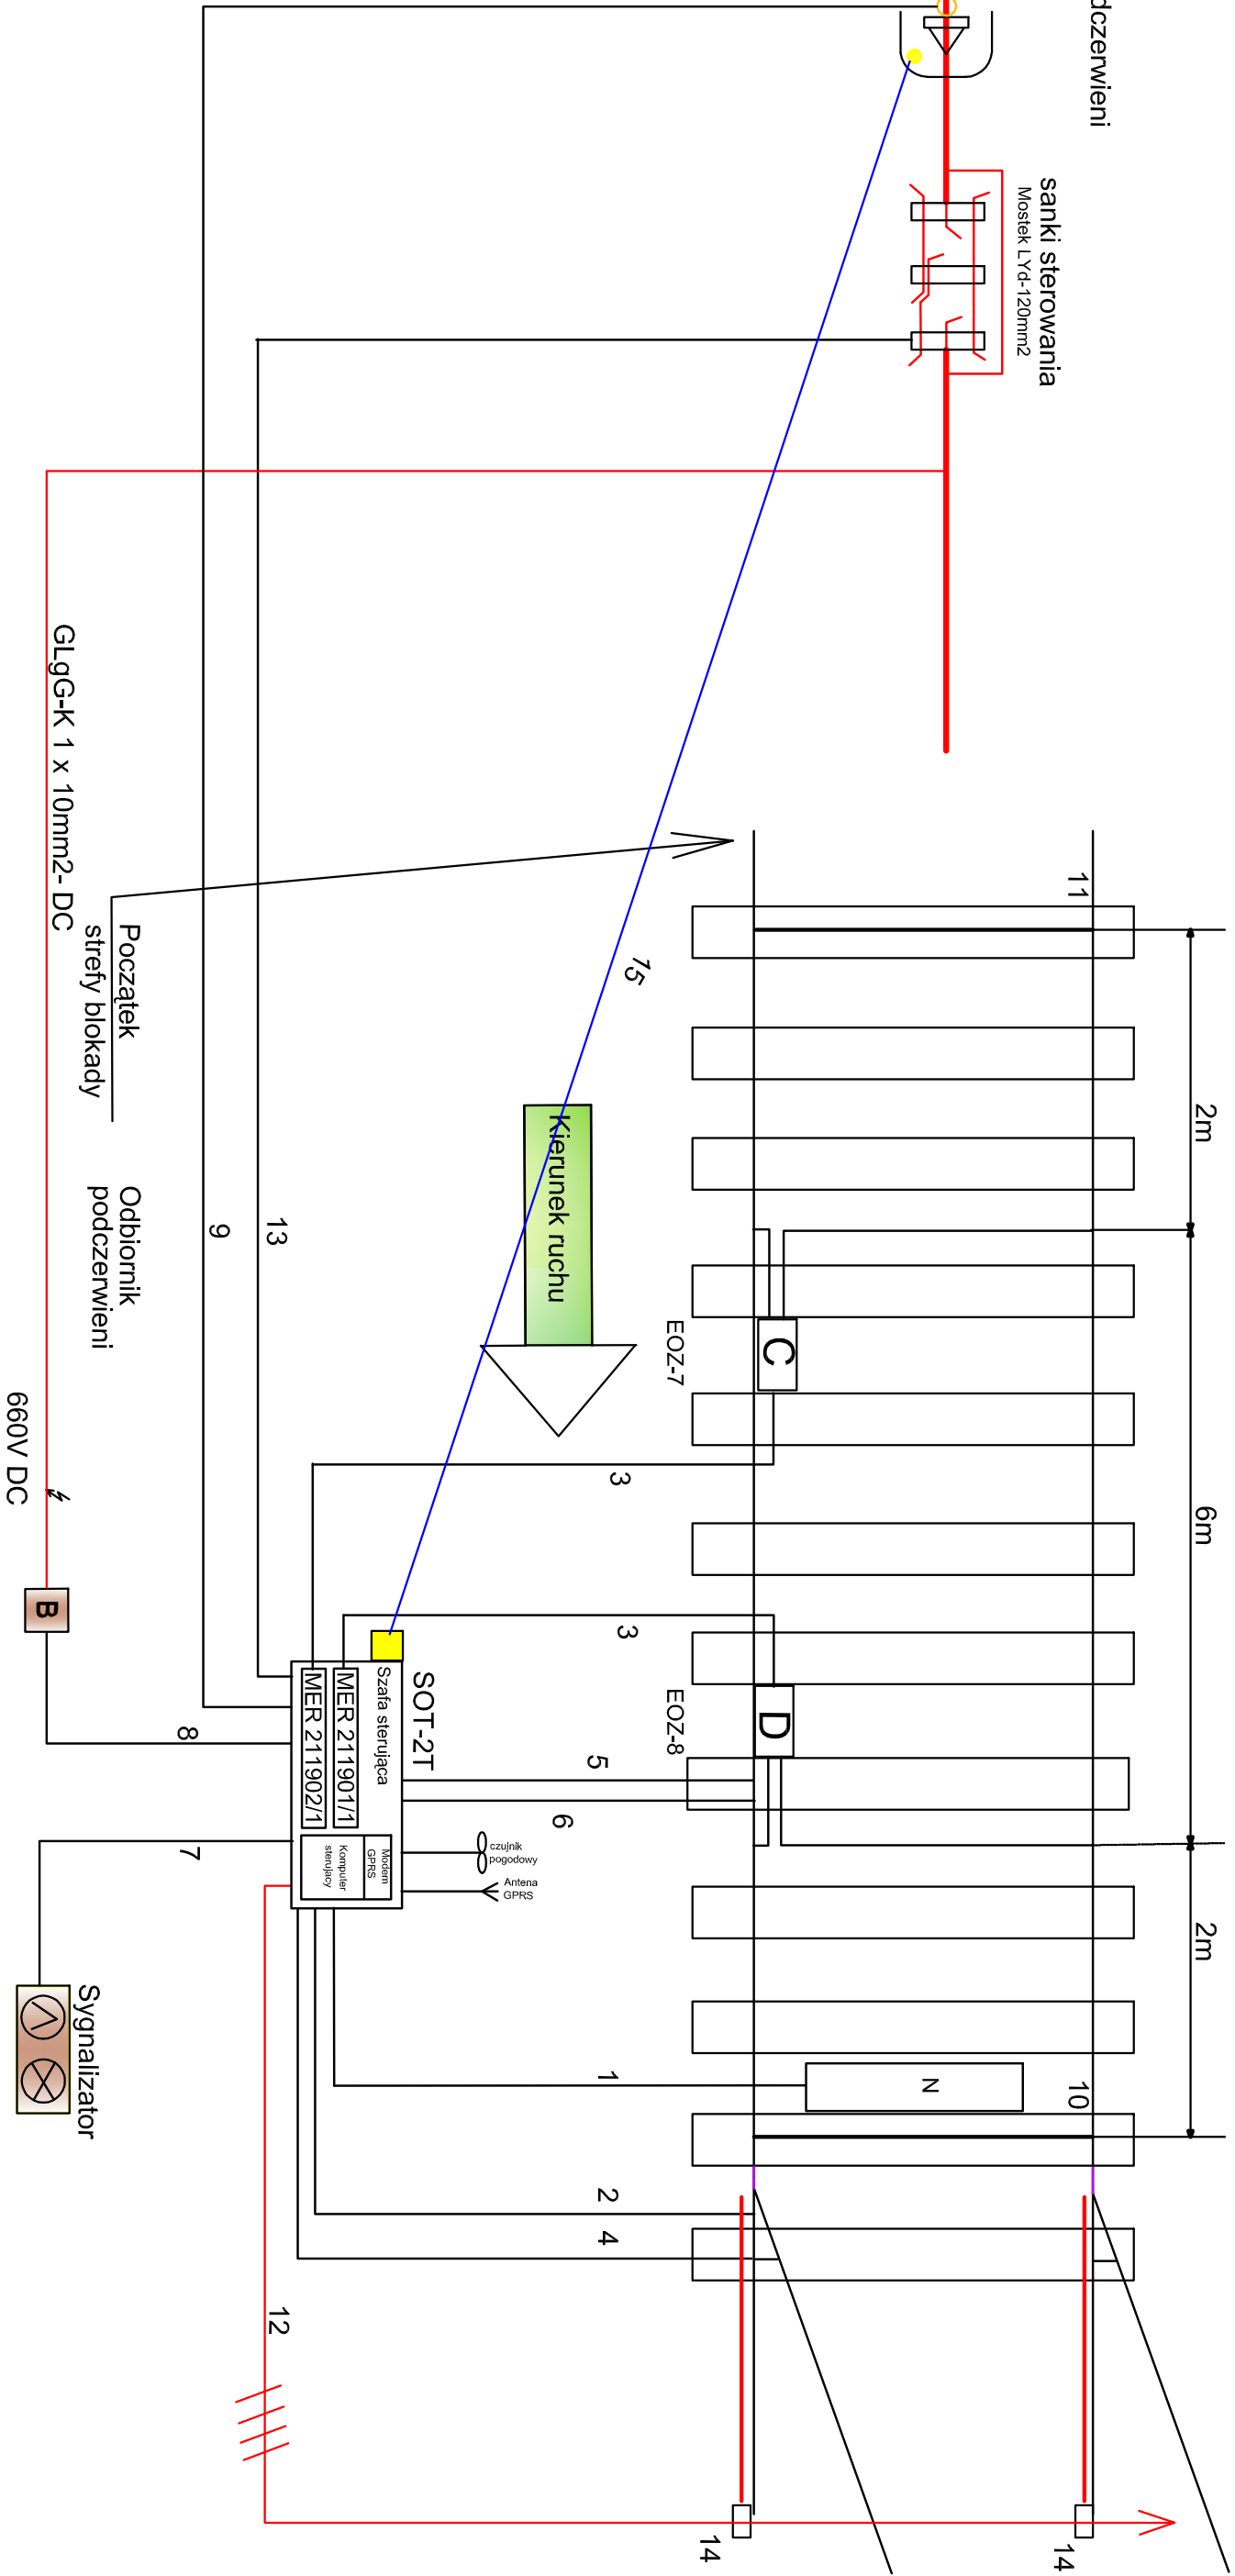

Legenda:

- B - bezpiecznik główny 16A 750V DC
- C - Impedancja wyjściowa modułu nadajnik EOZ-7
- D - Impedancja wejściowa modułu odbiornika EOZ-8
- N - napęd zwrotnicy
- - Detektor
- - Czujniki iglicowe załączające blokadę
- SOT-2T - sterownik zwrotnicy

OZNACZENIE I FUNKCJA POSZCZEGÓLNYCH ELEMENTÓW

- 1 - YKY 3x4mm2 / 1 kV - sterowanie elektromagnesu
- 2 - YKY 4x1,5mm2 / 1 kV - rozeznanie kierunku położenia iglic
- 3 - LI2Y2Ycy2x1,0mm2 - obwód blokady torowej
- 4 - YTLYekw 4x1,5mm2 - czujnik temperatury rozjazdów
- 5 - Lgy 1x16mm2 - masa robocza
- 6 - Lgy 1x120mm2 - masa ochronna
- 7 - YKY 5x1,5mm2 - sygnalizator
- 8 - GlgG-K 1x10mm2 / 0,6 kV - zasilanie sterownika
- 9 - YTLYekw 4x2,5mm2 ,
- 10 - Lgy 1x50mm2 - zwora początku obwodu blokady torowej
- 11 - Lgy 1x50mm2 - zwora końcowa obwodu blokady torowej
- 12 - YKY2x(1X4)mm2 / 1kV - zasilanie grzałek rozjazdu
- 13 - YKSY- 5x2,5mm2-impuls sygnalizacji najazdowej
- 14 - Skrzyżniki przyszybowe
- 15 - Fala radiowa

UWAGA:
Niniejszy materiał ma charakter roboczy i nie może być traktowany jak wykonany przedmiot umowy WBP Zabrze sp. z o.o. z Zamawiającym ani też jego część.
Zapisać należy zastrzeżenie praw do niniejszego materiału roboczego nie dotyczy Zamawiającego.



WBP Zabrze sp. z o.o.

ZAMAWIAJĄCY	TRAMWAJE ŚLĄSKIE S.A.				
TYTUŁ PROJEKTU	PRZEBUDOWA TOROWISKA TRAMWAJOWEGO WBUDOWANEGO W JEZDNIĘ UL. RONDO PIŁSUDCKIEGO W SOSNOWCU.				
FAZA	PROJEKT WYKONAWCZY				
TYTUŁ RYS.	Schemat ideowy samoczynnego sterowania rozjazdem				
	IMIĘ I NAZWISKO	NR UPRAW.	SPECJALNOŚĆ	PODPIS	ZESPÓŁ SKALA DATA
PROJEKTANT	tech. T.POŁOCH	UW-68793	ELEKTRYCZNA		ZE — 30.07.12
ASYSTENT PROJEKTANTA					
WYKONAŁ					NR RYS.
SPRAWDZIŁ	inż. WIECZYSCZAK	UW-11780	ELEKTRYCZNA		Ze- 3984B/PW/T/04
	CZECH				

Wszelkie prawa zastrzeżone. Zakończono część roboczą. Nie można być wykorzystany w żadnym celu bez zgody WBP Zabrze sp. z o.o. i bez zgody WBP Zabrze sp. z o.o. na wykorzystanie w innych celach. Wszelkie prawa zastrzeżone. Zakończono część roboczą. Nie można być wykorzystany w żadnym celu bez zgody WBP Zabrze sp. z o.o. i bez zgody WBP Zabrze sp. z o.o. na wykorzystanie w innych celach.