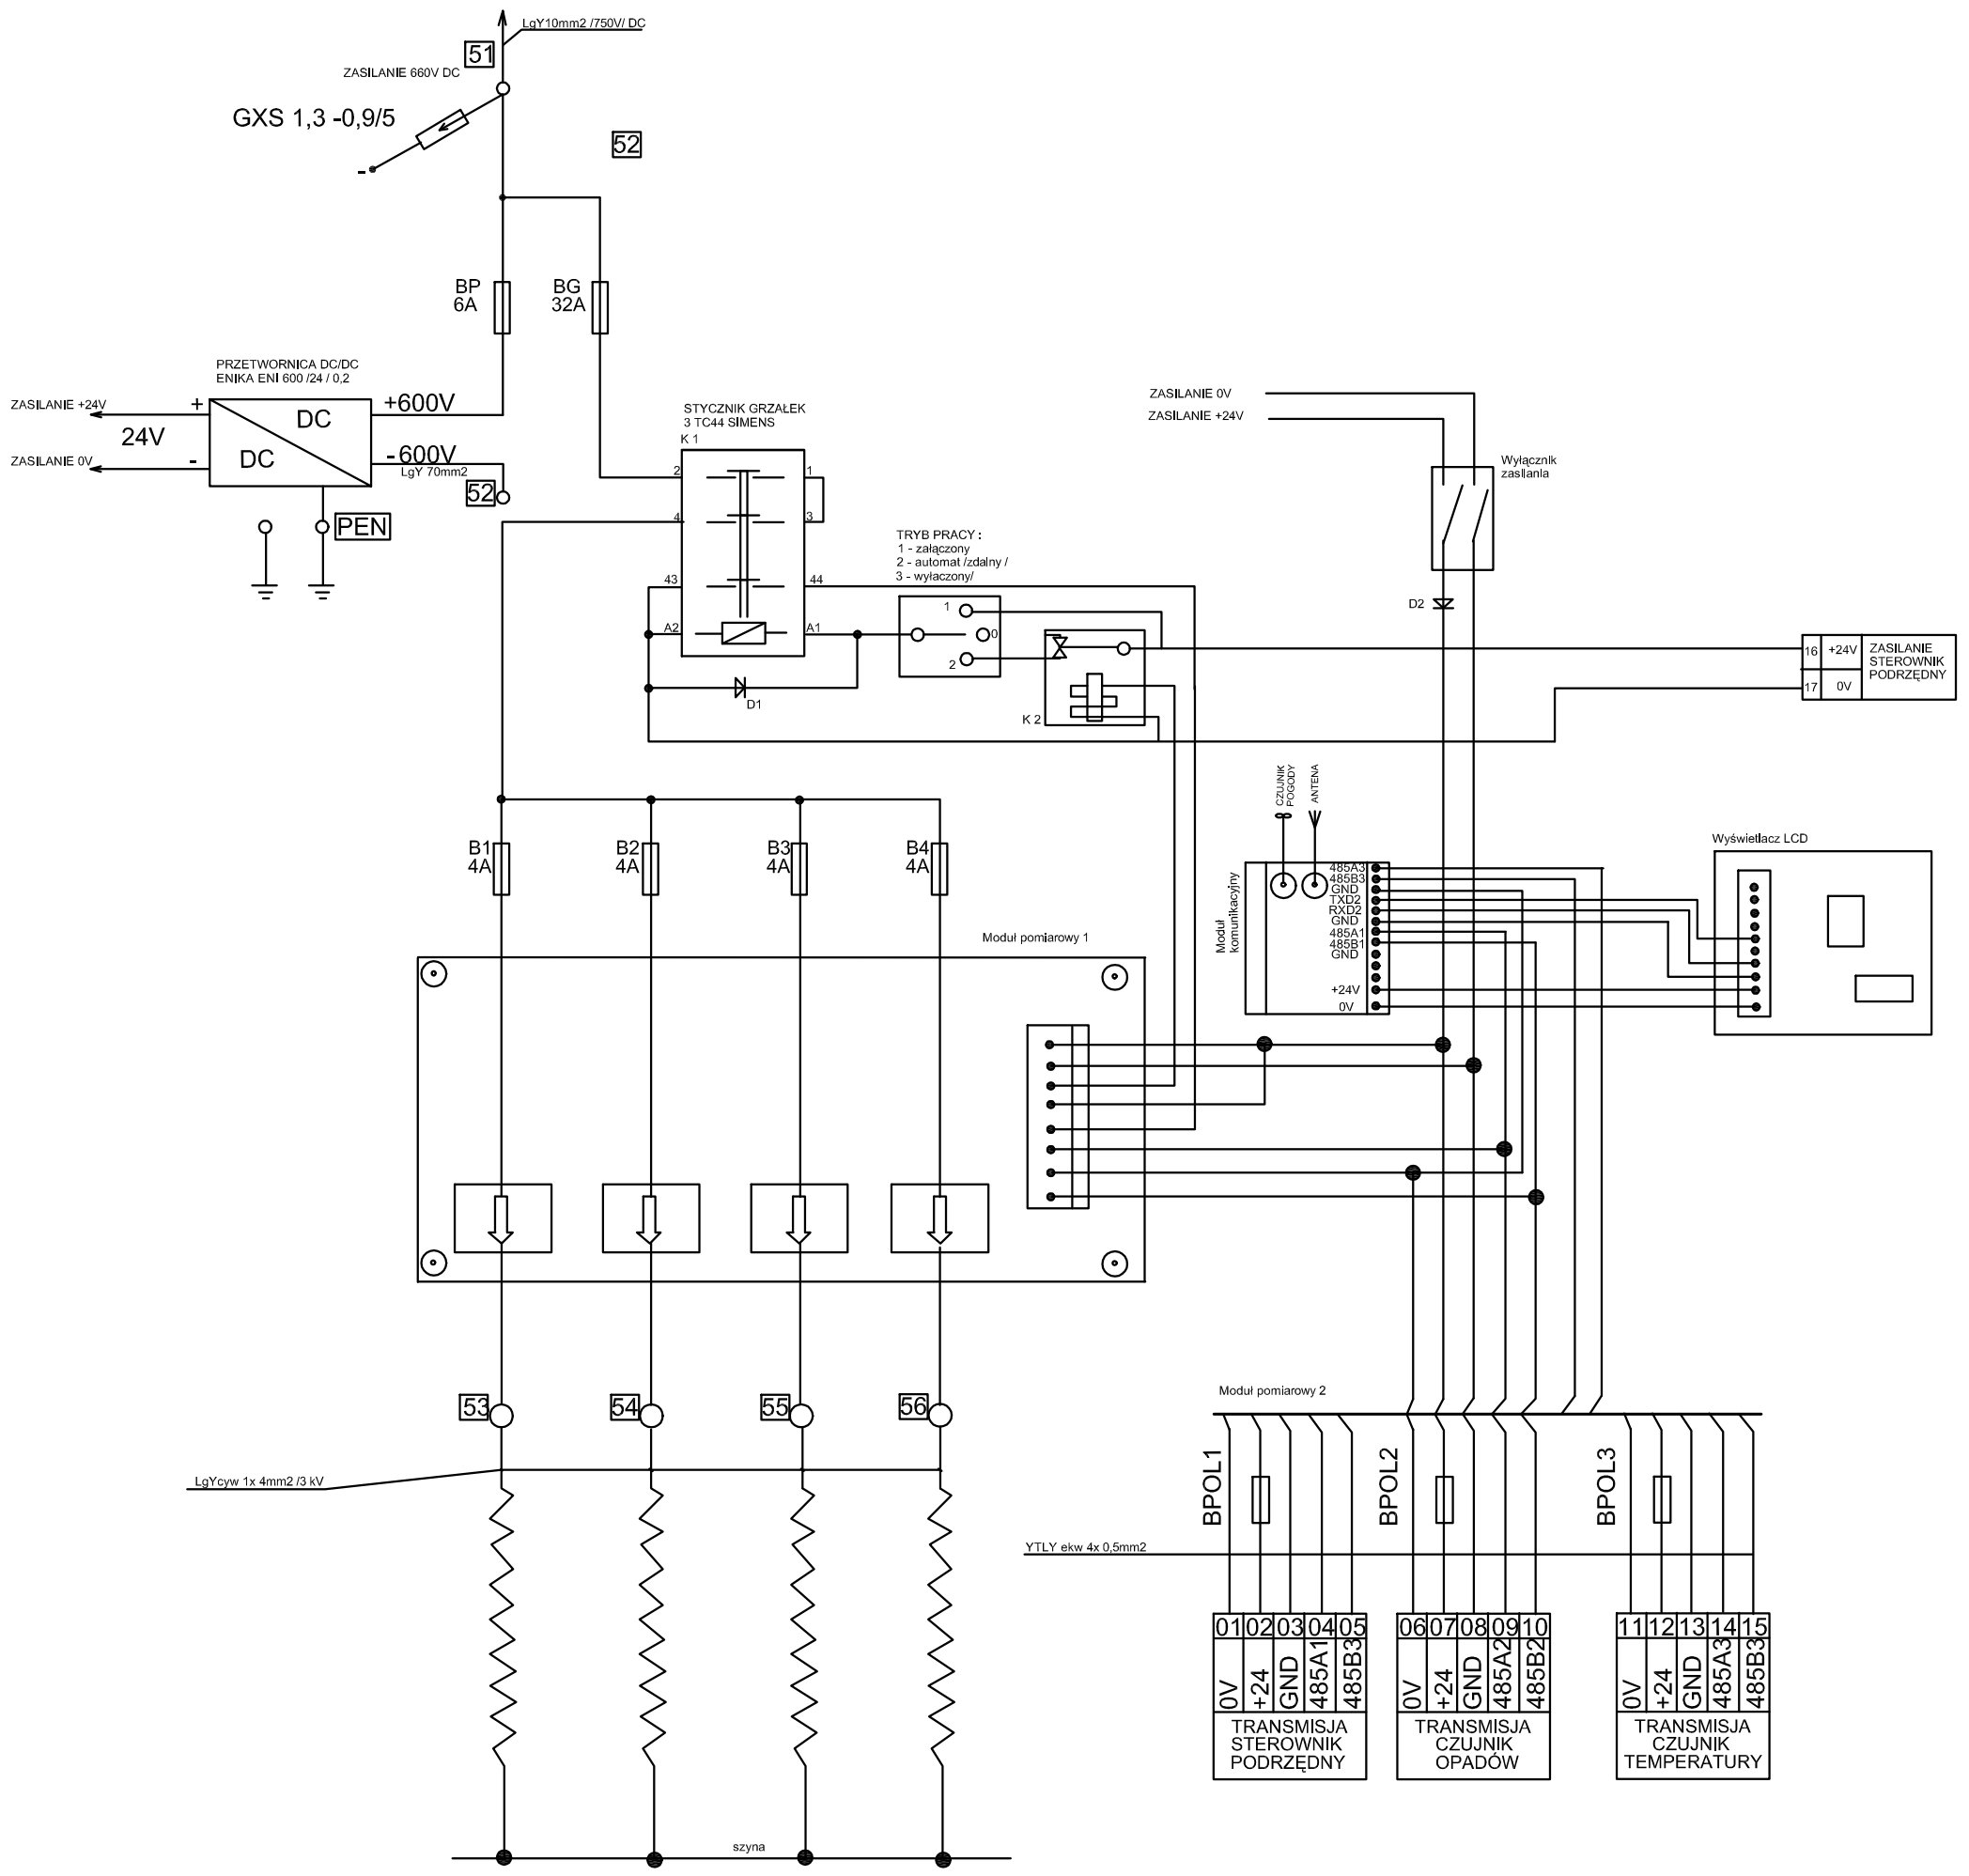

UWAGA:
Niniejszy materiał ma charakter roboczy i nie może być traktowany jak wykonany przedmiot umowy WBP Zabrze sp. z o.o. z Zamawiającym ani też jego część. Zapisane niżej zastrzeżenie praw do niniejszego materiału roboczego nie dotyczy Zamawiającego.

WBP Zabrze sp. z o.o.

ZAMAWIAJĄCY	TRAMWAJE ŚLĄSKIE S.A.						
TYTUŁ PROJEKTU	PRZEBUDOWA TOROWISKA TRAMWAJOWEGO WBUDOWANEGO W JEZDNIĘ UL. RONDO PIŁSUDCKIEGO W SOSNOWCU.						
FAZA	PROJEKT WYKONAWCZY						
TYTUŁ RYS.	Schemat ideowy sterowania ogrzewania rozjazdu						
	IMIĘ I NAZWISKO	NR UPRAW.	SPECJALNOŚĆ	PODPIS	ZESPÓŁ	SKALA	DATA
PROJEKTANT	tech. T.POLOCH	UW-687/93	ELEKTRYCZNA		ZE	———	30.07.12
ASYSTENT PROJEKTANTA							
WYKONAŁ					NR RYS.		
SPRAWDZIŁ	inż.MIECZYSŁAW CZECH	UW-117/80	ELEKTRYCZNA		Ze- 3984B/PW/T/05		

"Wszelkie prawa zastrzeżone. Żadna część tego rysunku nie może być kopiowana w żadnej formie ani żadnymi metodami ręcznymi, mechanicznymi i elektronicznymi łącznie z wykorzystaniem systemów przetwarzania i odtwarzania informacji bez pisemnej zgody WBP Zabrze Sp. z o.o."