
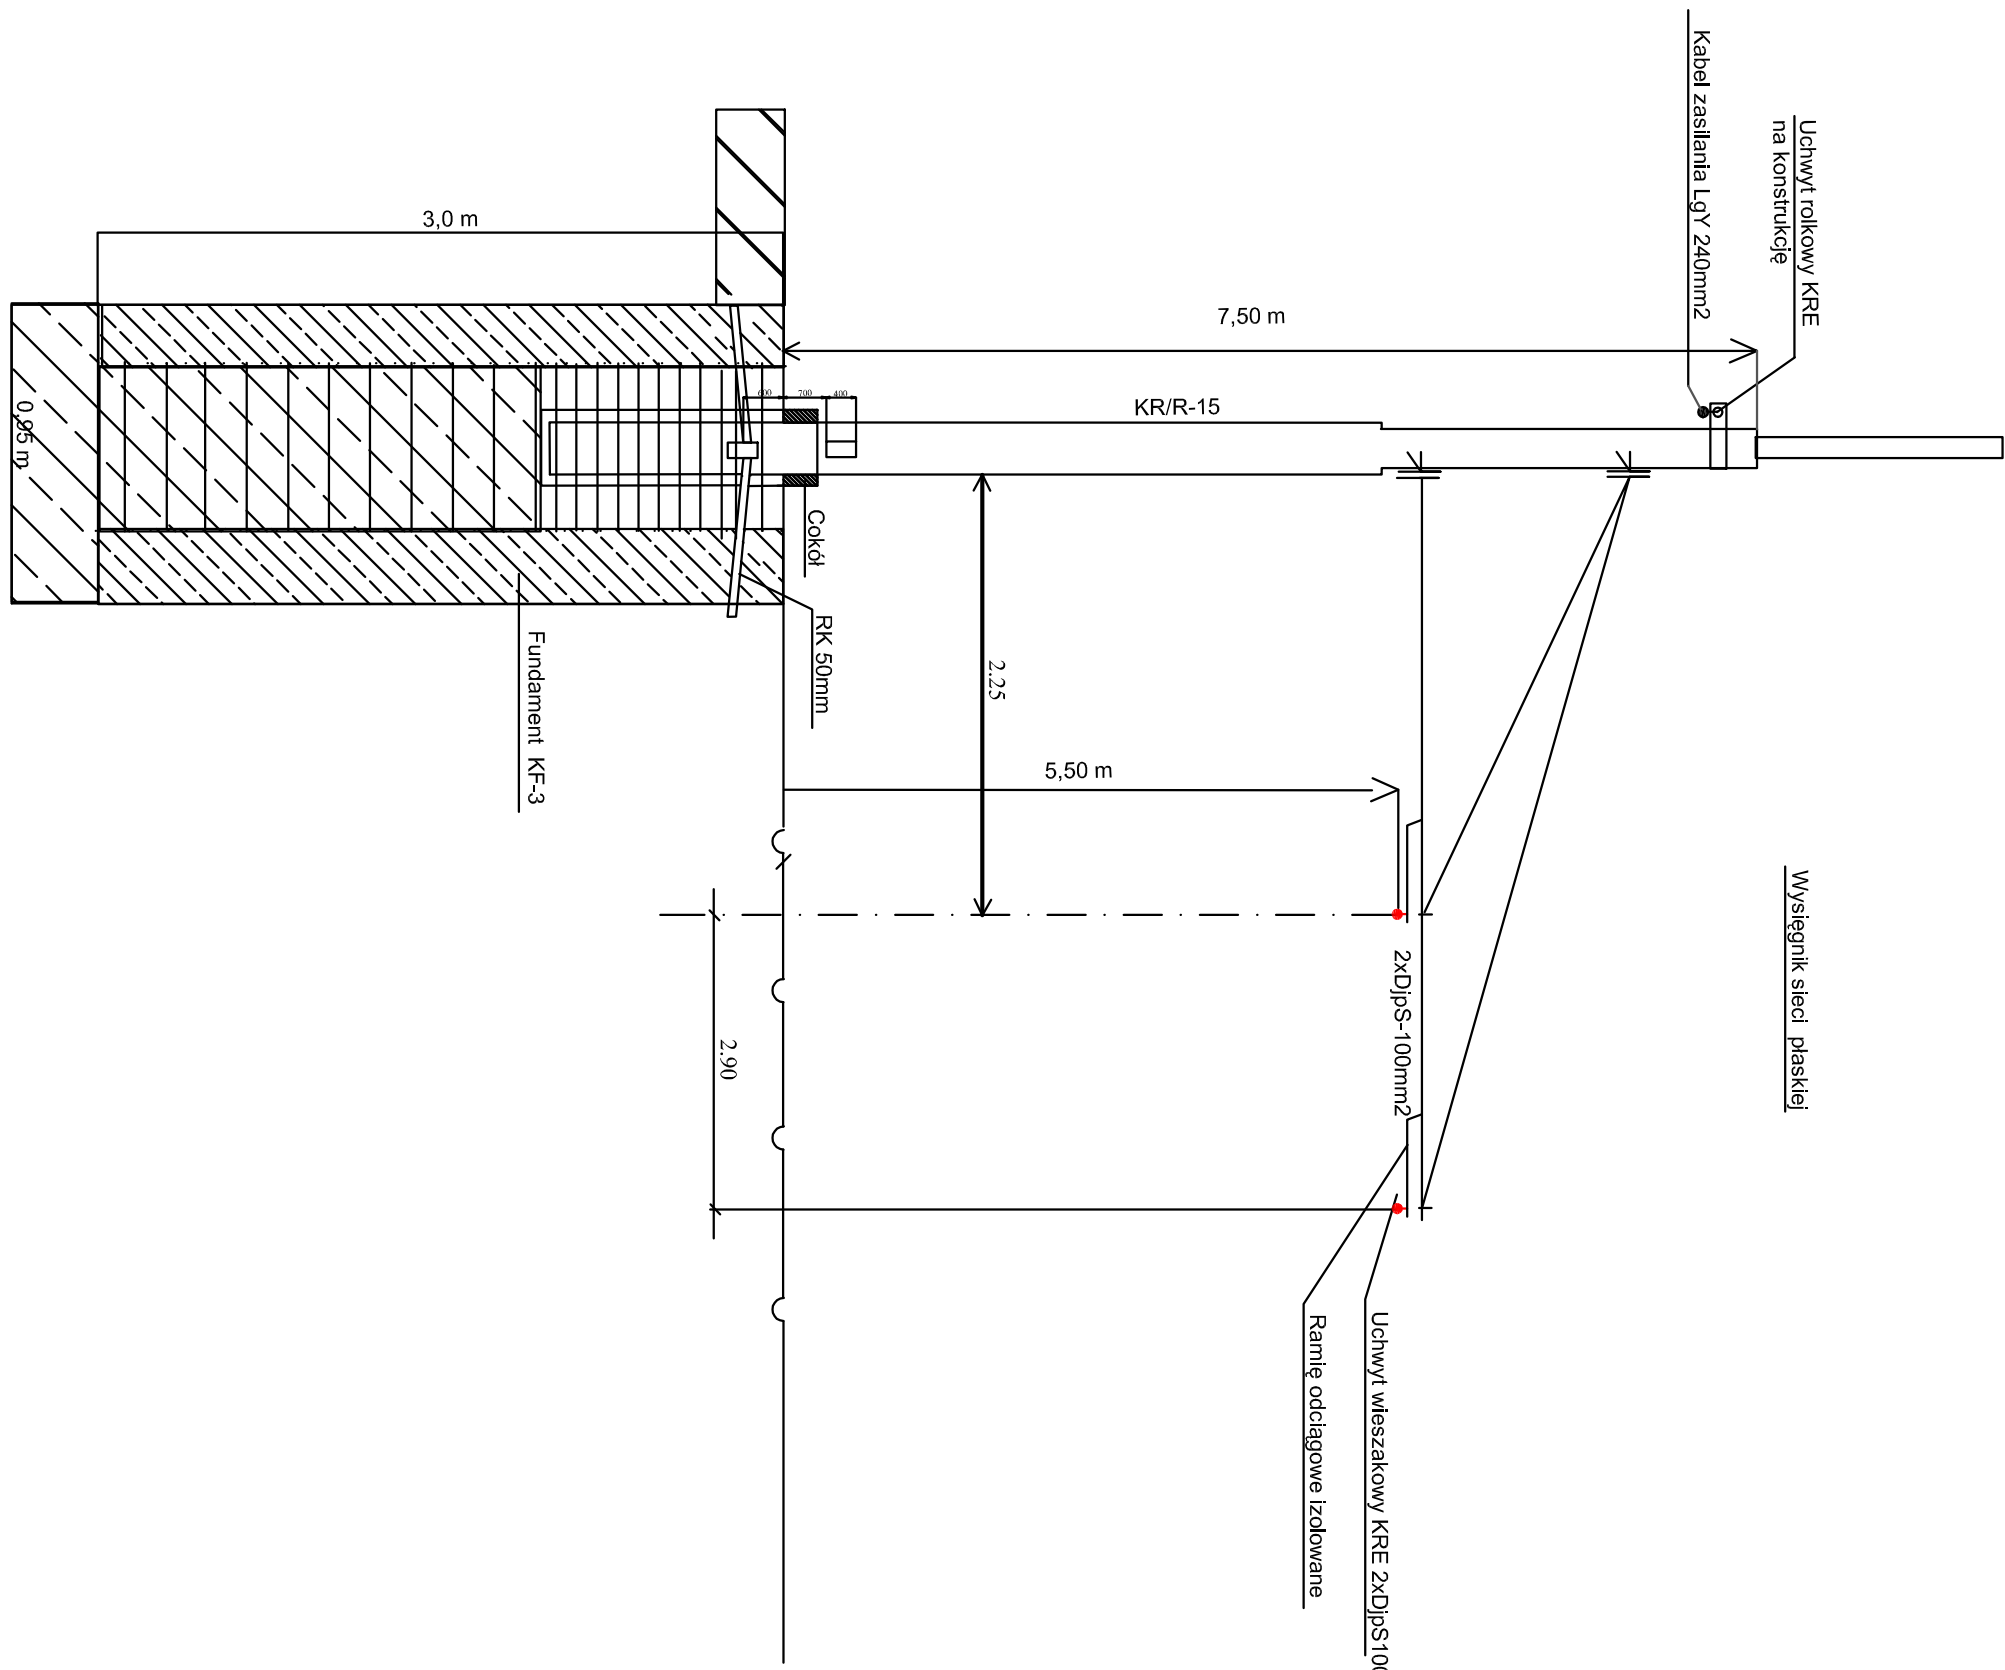


KOTWIENIE ZAWIESZENIA POPRZECZNEGO

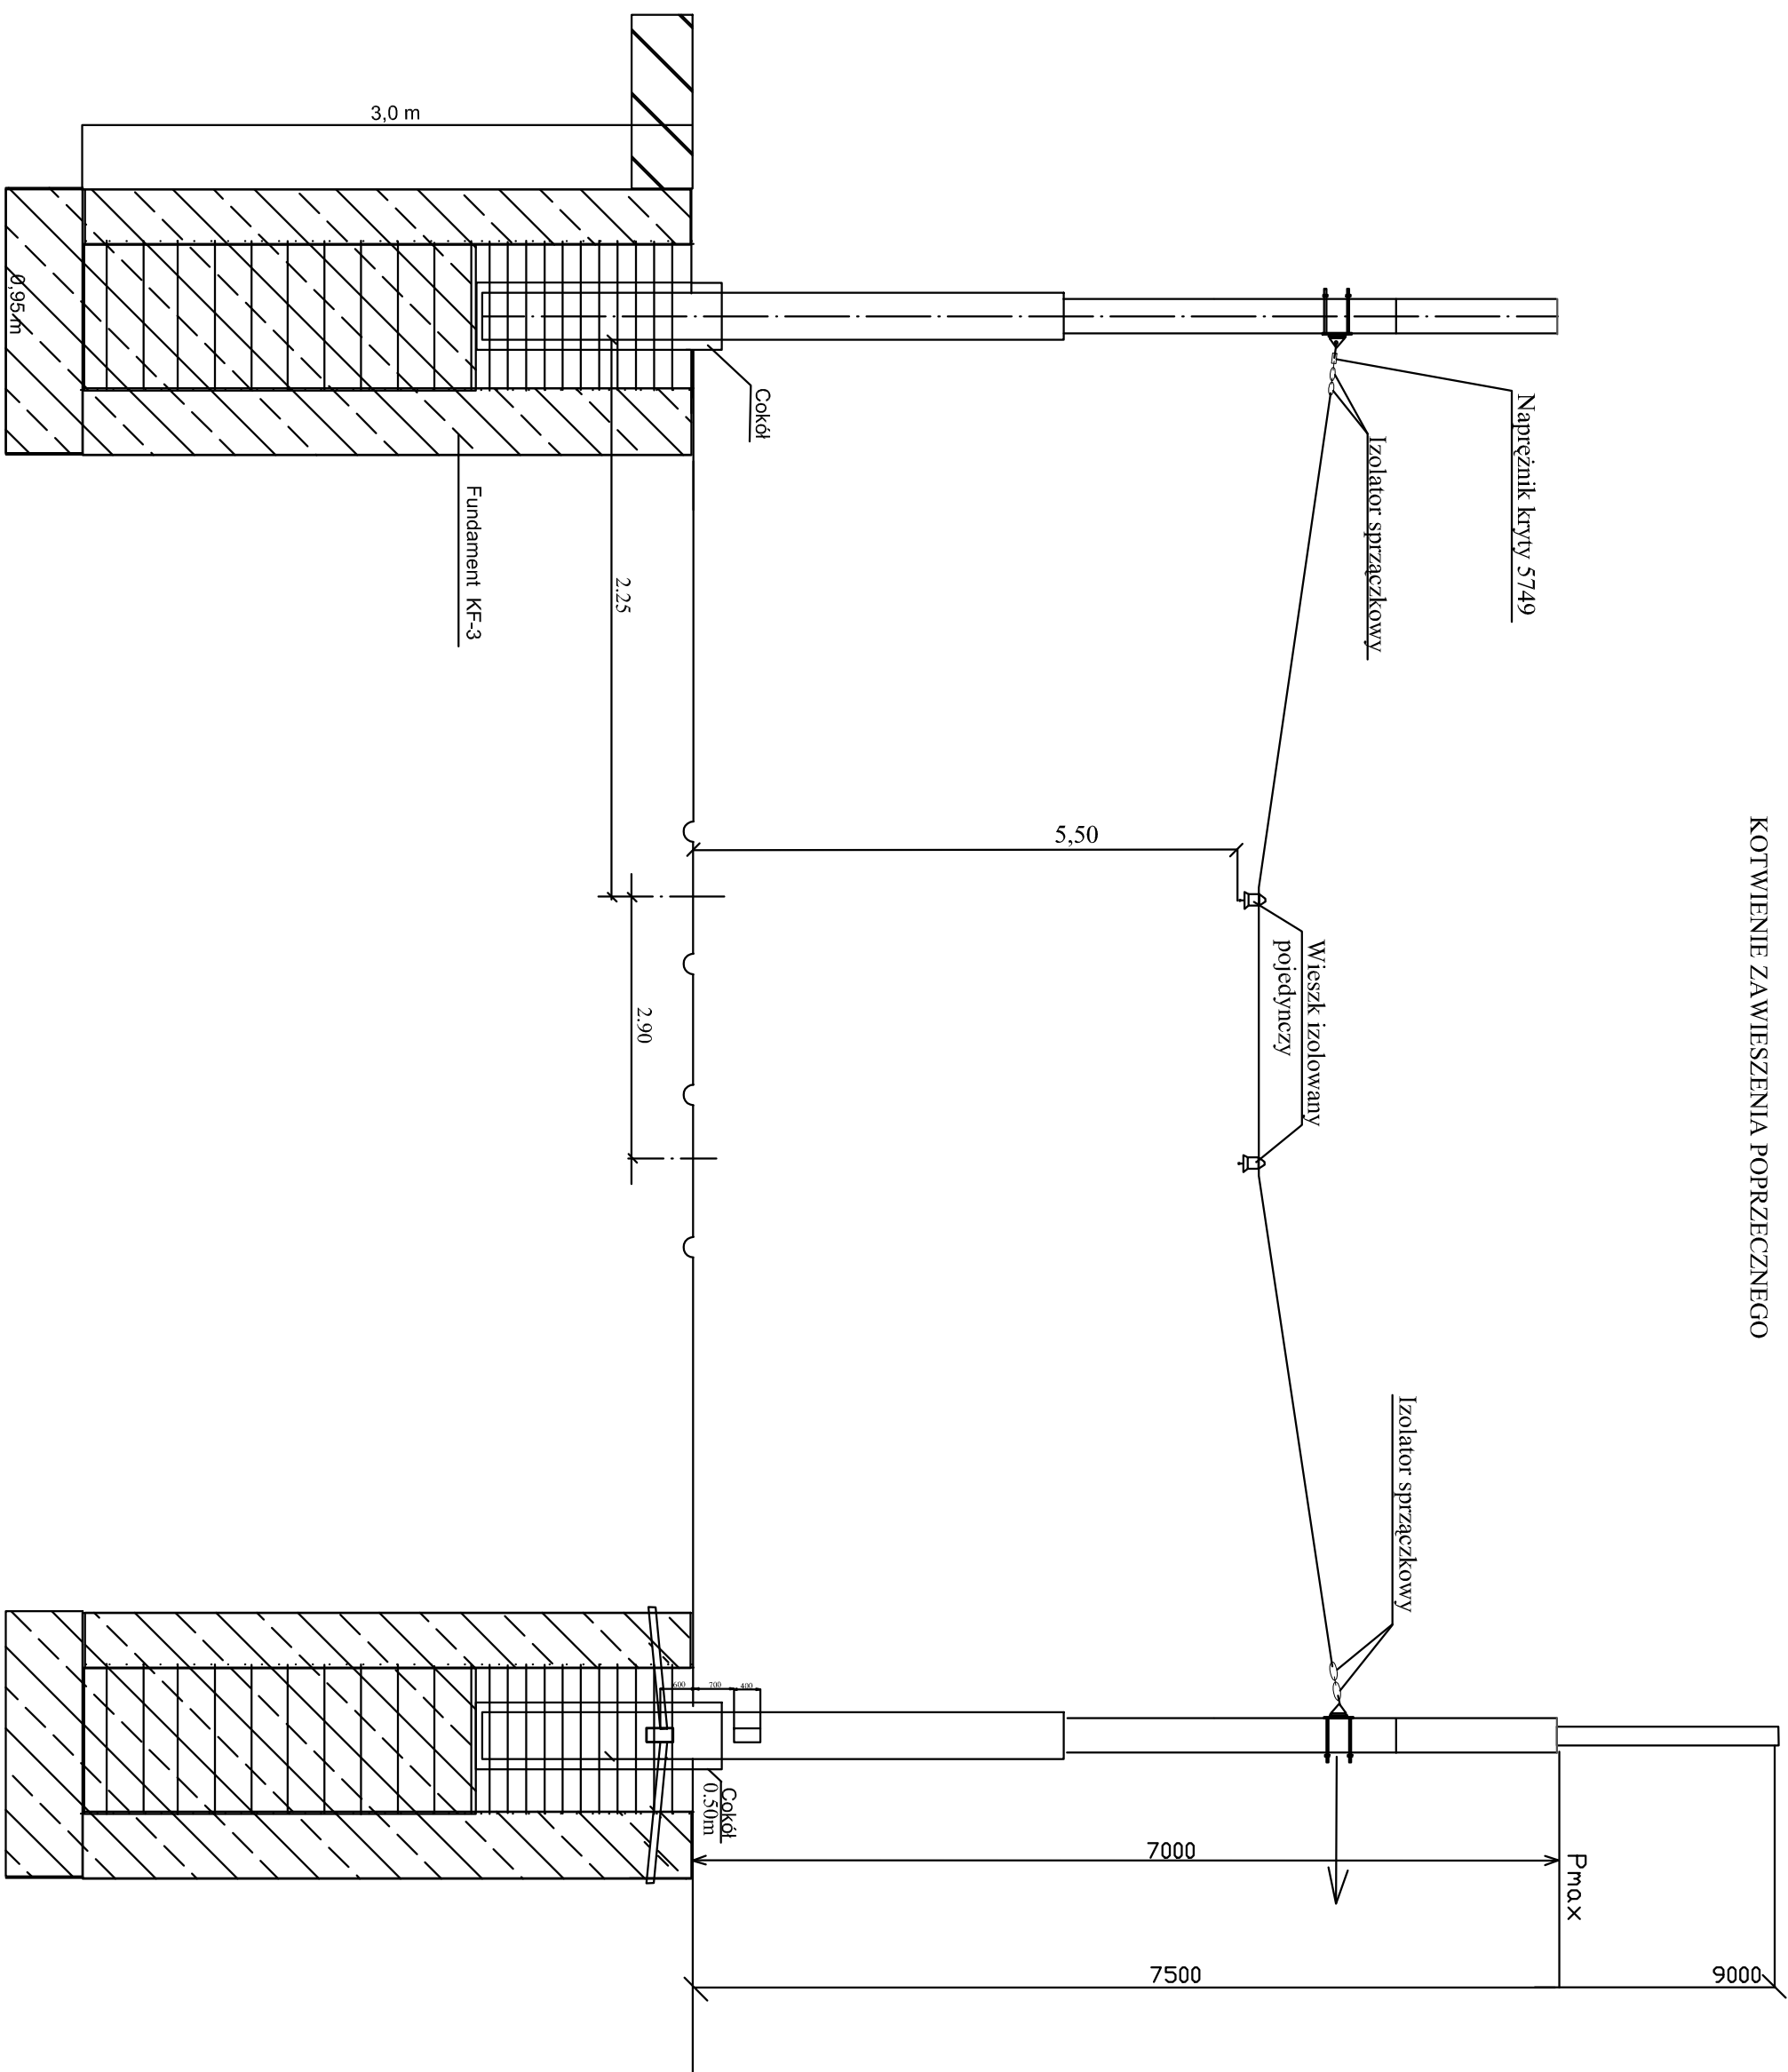

UWAGA:

Niniejszy materiał ma charakter roboczy i nie może być traktowany jak wykonany przedmiot umowy WBP. Zastrzeżenie praw do niniejszego materiału roboczego nie dotyczy Zamawiającego.

Zapisane niżej zastrzeżenie praw do niniejszego materiału roboczego nie dotyczy Zamawiającego.

WBP Zabrze sp. z o.o.

ZAMAWIAJĄCY	TRAMWAJE ŚLĄSKIE S.A.					
TYTUŁ PROJEKTU	PRZEBUDOWA TOROWISKA TRAMWAJOWEGO WBDOWANEGO W JEZDNIĘ UL. RONDO PIŁsudskiego w Sosnowcu.					
Faza	PROJEKT WYKONAWCZY					
Tytuł rys.	Przekroji sieci trakcji tramwajowej					
PROJEKTANT	IMIĘ I NAZWISKO NR PRACY	SPECJALNOŚĆ	PODPIS	ZESPÓŁ	SKALA	DATA
ASISTENT PROJEKTANTA	tech. T.POLOCH UM-48793	ELEKTRYCZNA		ZE	1:50	30.07.1.
WYKONAŁ						
PRZEMIERZYSTWO CZECH	UM-11780	ELEKTRYCZNA				
SPRAWDZIŁ				NR RYS.	Ze- 3984B/P/W/T/06	