


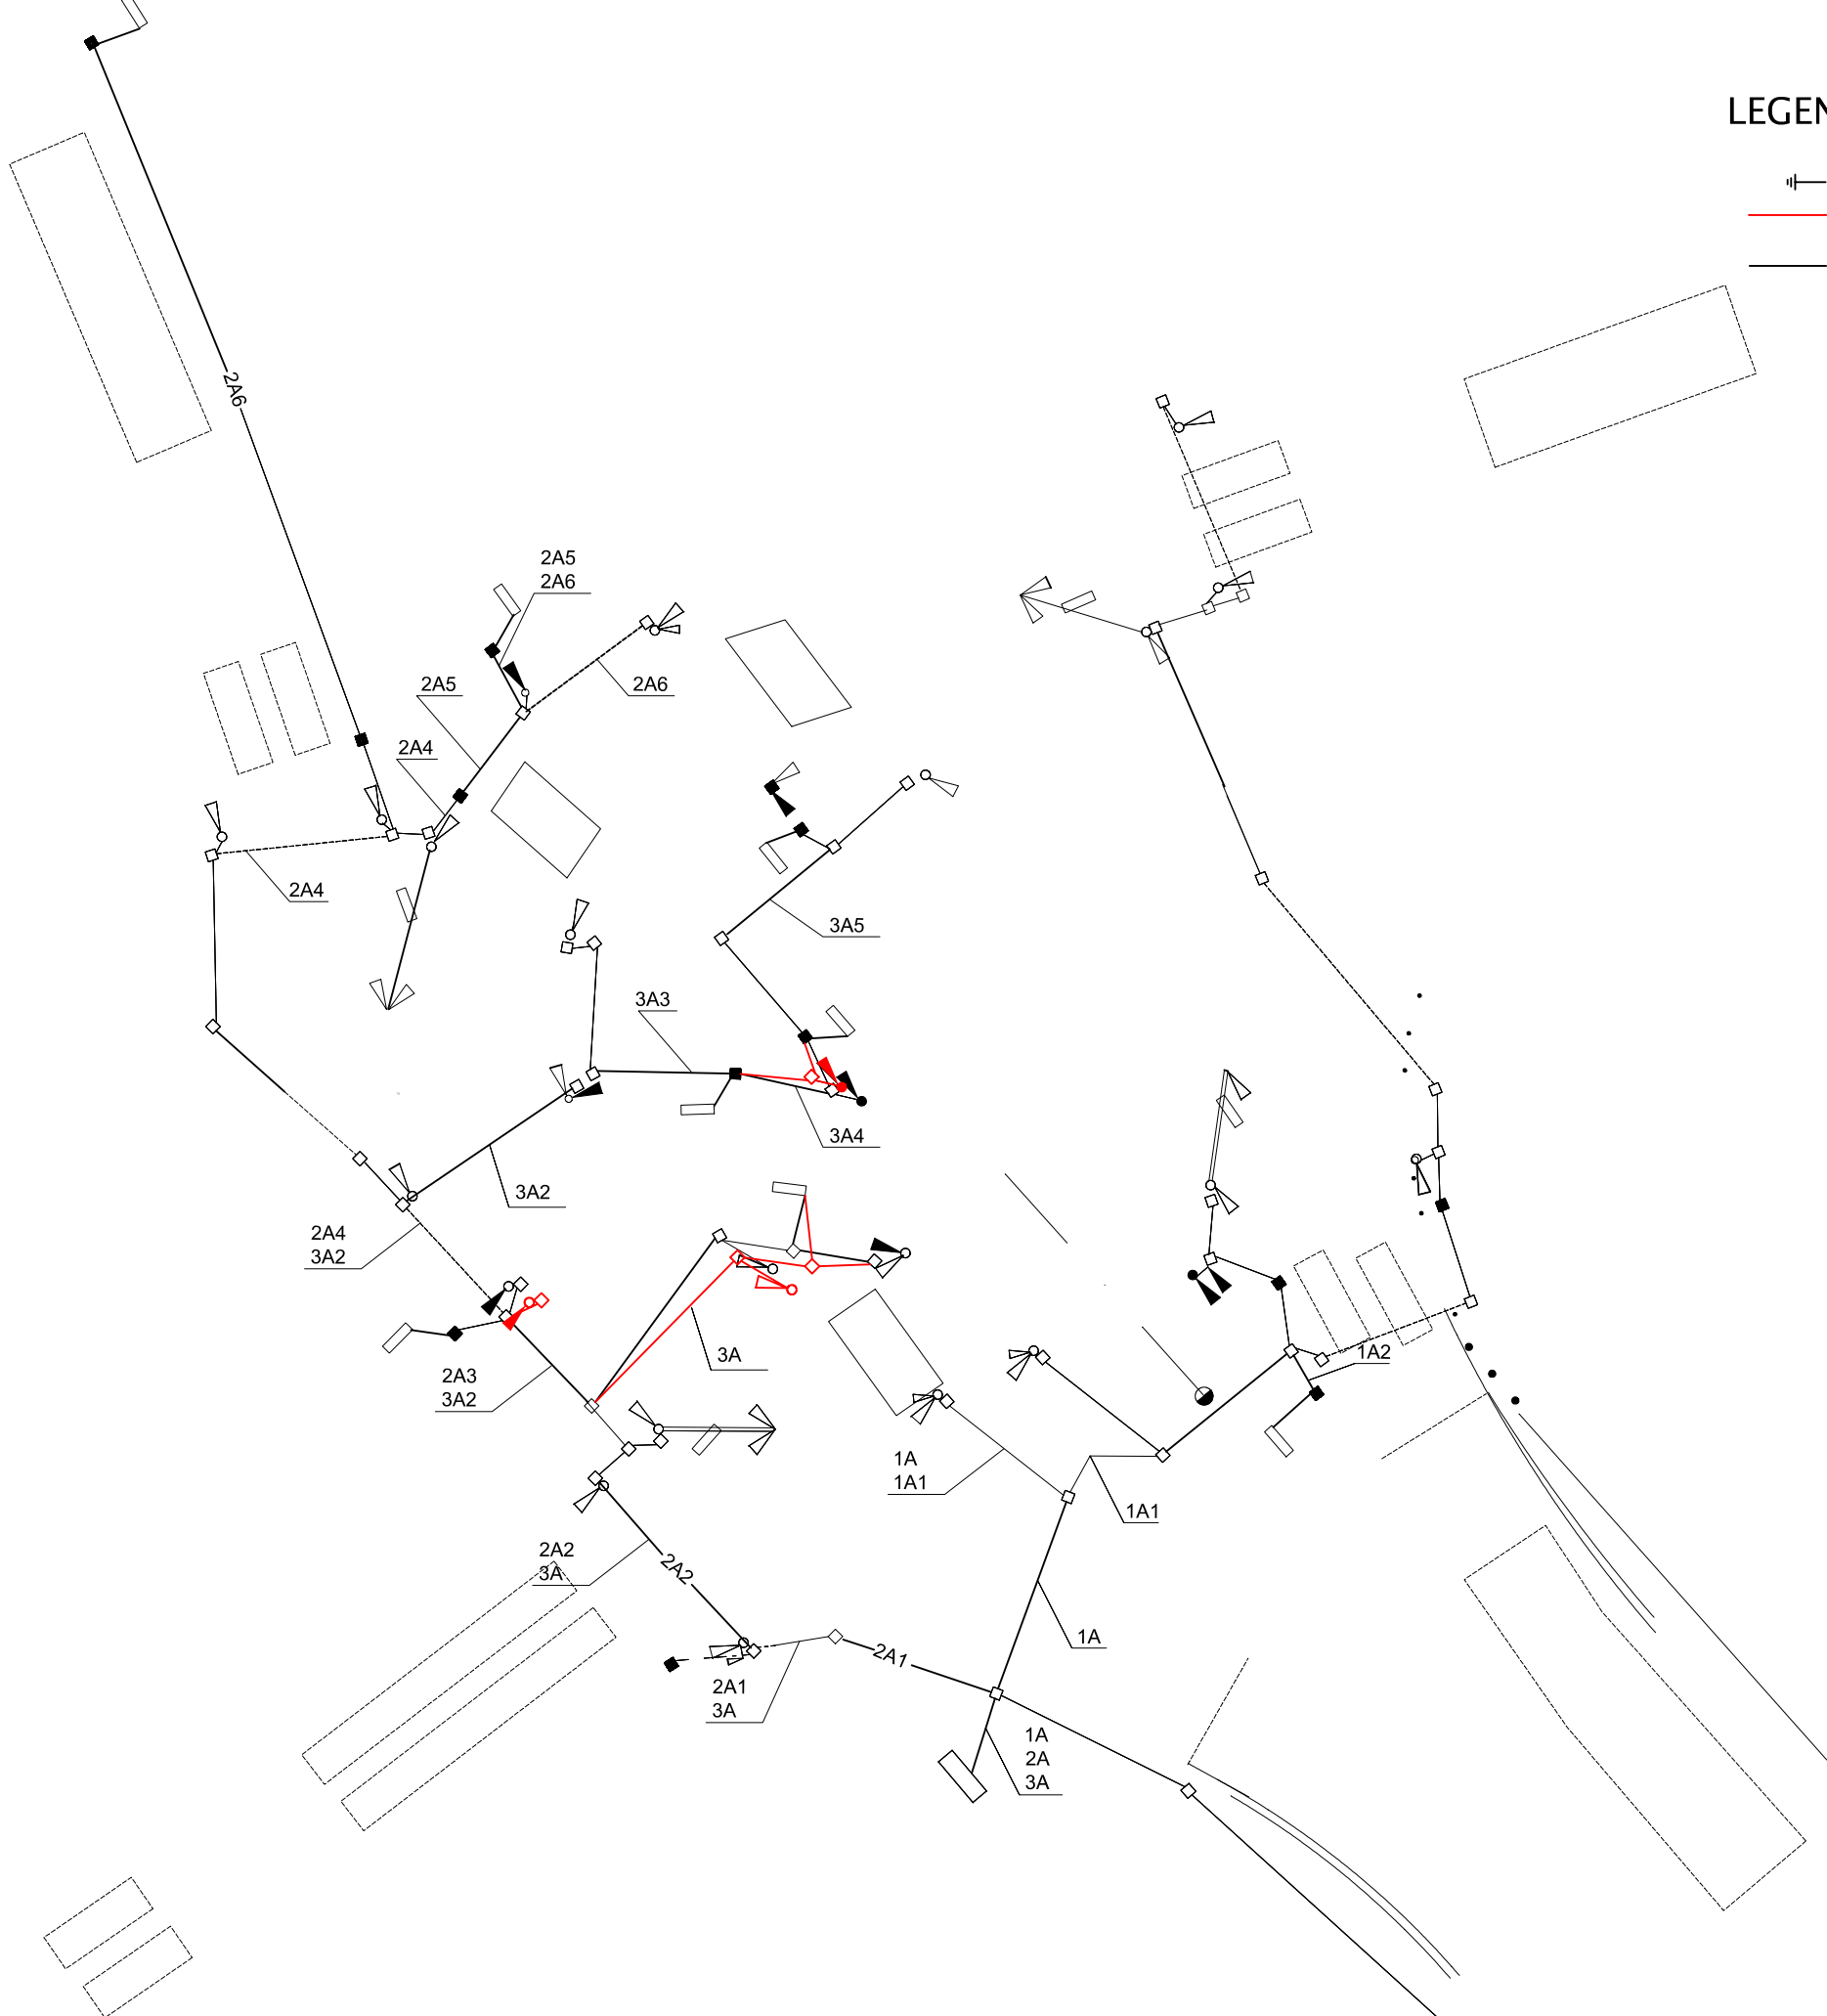

- LEGENDA:
- Uziemienie szafki
 - Kanalizacja i kable do przebudowy
 - Kanalizacja i kable w stanie istniejącym

ZESTAWIENIE KABLI PĘTLI INDUKCYJNYCH	
Poz.	Typ kabla
1A	XzTKMXpw 5X4X0,8
1A1	XzTKMXpw 5X4X0,8
1A2	XzTKMXpw 5X4X0,8
2A	XzTKMXpw 5X4X0,8
2A1	XzTKMXpw 5X4X0,8
2A2	XzTKMXpw 5X4X0,8
2A3	XzTKMXpw 5X4X0,8
2A4	XzTKMXpw 5X4X0,8
2A5	XzTKMXpw 5X4X0,8
2A6	XzTKMXpw 5X4X0,8
3A	XzTKMXpw 5X4X0,8
3A1	XzTKMXpw 5X4X0,8
3A2	XzTKMXpw 5X4X0,8
3A3	XzTKMXpw 5X4X0,8
3A4	XzTKMXpw 5X4X0,8
3A5	XzTKMXpw 5X4X0,8

		WBP Zabrze sp. z o.o.						
INWESTOR		TRAMWAJE ŚLĄSKIE S.A.						
TYTUŁ PROJEKTU		PRZEBUDOWA TOROWISKA W SOSNOWCU NA UL. J. PIŁSUDSKIEGO ORAZ SKRZYŻOWANIU Z UL. JANA SOBIESKIEGO						
FAZA		PROJEKT WYKONAWCZY						
TYTUŁ RYS.		SCHEMAT PRZEBUDOWY ZASILANIA PĘTLI INDUKCYJNYCH						
	IMIĘ I NAZWISKO	NR UPRAW.	SPECJALNOŚĆ	PODPIS	ZESPÓŁ	SKALA	DATA	
PROJEKTANT	inż. M. Czech		SIECI I INST. ELEKTR		ZI/E		07.2012	
ASYSTENT PROJ.		_____	_____					
WYKONAŁ		_____	_____		NR RYS.			
SPRAWDZIŁ	mgr inż. K. Szewczyk	SLK/200/ POOE/07	SIECI I INST. ELEKTR		Ze3984B/PW/E-03			

Wszelkie prawa zastrzeżone. Żadna część tego rysunku nie może być kopiowana w żadnej formie ani żadnymi metodami ręcznymi, mechanicznymi i elektronicznymi łącznie z wykorzystaniem systemów przetwarzania i odtwarzania informacji bez pisemnej zgody Wojewódzkiego Biura Projektów w Zabrzu Sp. z o.o.